


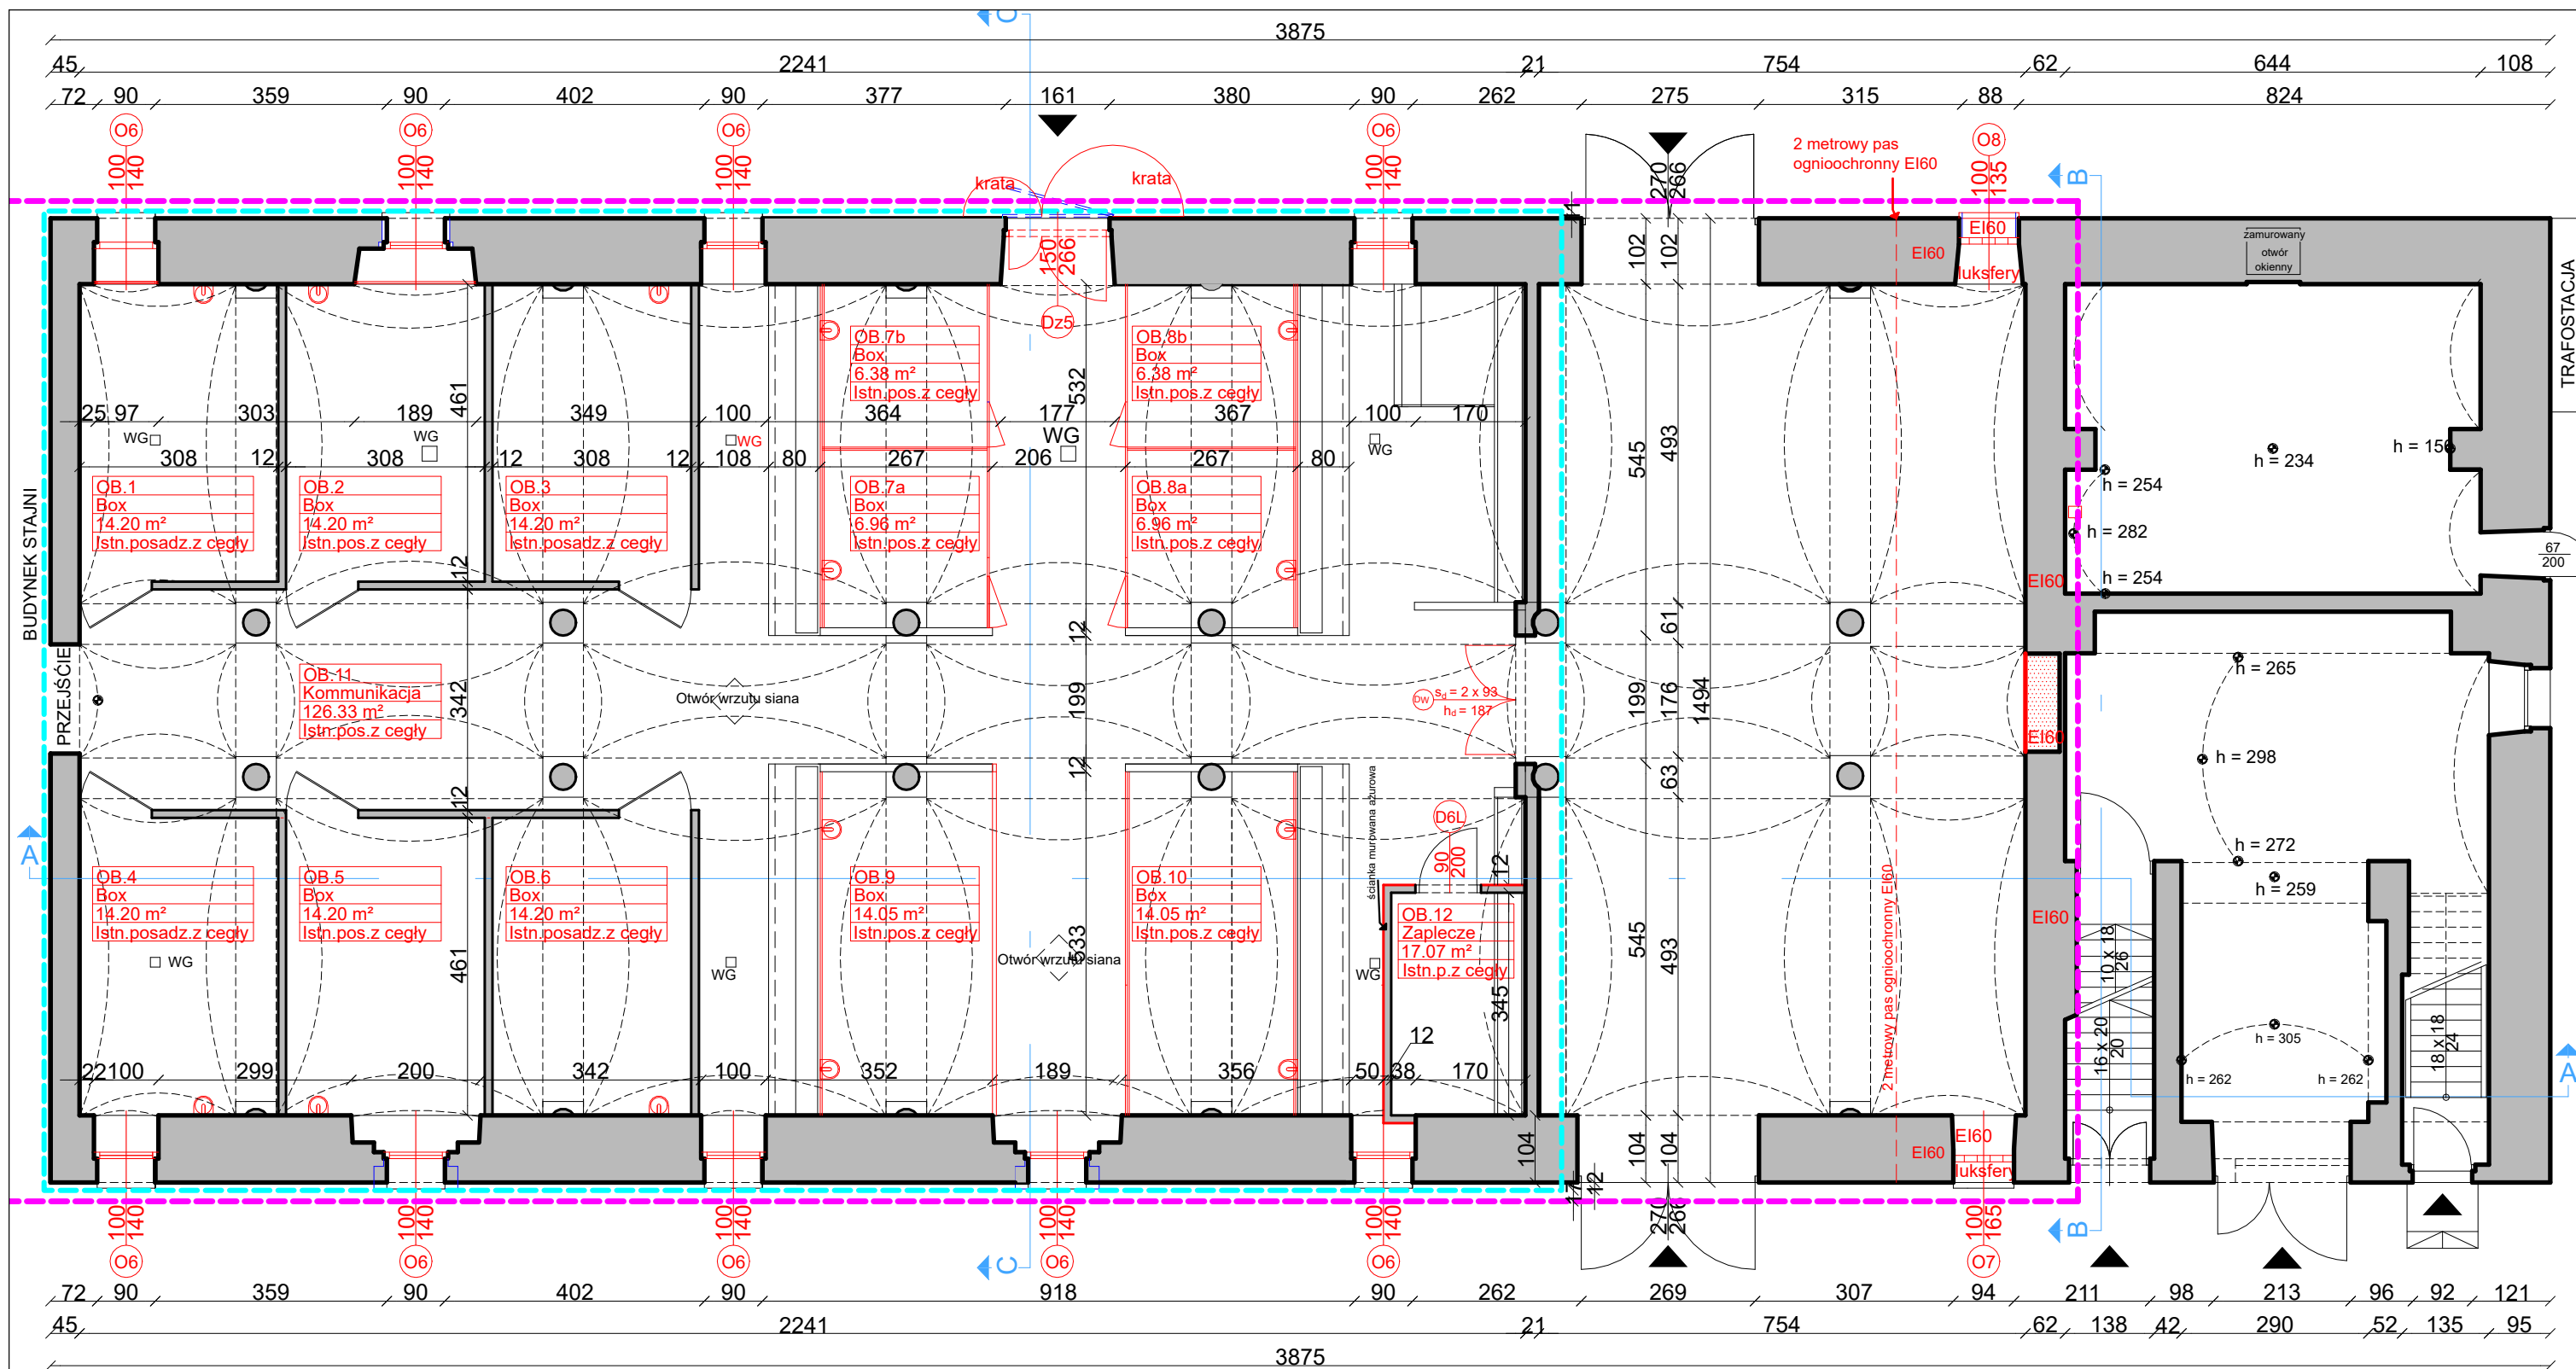

PU OBORA 283.38 m²

Nr	Pomieszczenie	Posadzka	Pow. użytk
OB.1	Boks	Istniejąca posadzka z cegły	14.20 m ²
OB.2	Boks	Istniejąca posadzka z cegły	14.20 m ²
OB.3	Boks	Istniejąca posadzka z cegły	14.20 m ²
OB.4	Boks	Istniejąca posadzka z cegły	14.20 m ²
OB.5	Boks	Istniejąca posadzka z cegły	14.20 m ²
OB.6	Boks	Istniejąca posadzka z cegły	14.20 m ²
OB.7a	Boks	Istniejąca posadzka z cegły	6.96 m ²
OB.7b	Boks	Istniejąca posadzka z cegły	6.38 m ²
OB.8a	Boks	Istniejąca posadzka z cegły	6.96 m ²
OB.8b	Boks	Istniejąca posadzka z cegły	6.38 m ²
OB.9	Boks	Istniejąca posadzka z cegły	14.05 m ²
OB.10	Boks	Istniejąca posadzka z cegły	14.05 m ²
OB.11	Komunikacja	Istniejąca posadzka z cegły	126.33 m ²
OB.12	Zaplecze	Istniejąca posadzka z cegły	17.07 m ²

LEGENDA

- Istniejące i zachowane elementy
- Elementy demontowane
- Elementy projektowane
- Zakres opracowania
- Wydzielona strefa PPOŻ
- Wydzielona strefa PPOŻ

Uwaga! Wymiary sprawdzić na budowie

 ARCHIN WROCŁAW 54 - 130, BULWAR IKARA 17/1A TEL/FAX 71 / 351 45 23				PRZEDSIĘBIORSTWO PROJEKTOWO - BUDOWLANO - HANDLOWE	
NAZWA I ADRES OBIEKTU		Przebudowa i remont budynku stajni Powiatowego Zespołu Szkół Nr1 w Krzyżowicach, ul. Główna 2, dz.82/10.i 82/35			Projekt budowlany
TYTUŁ RYSUNKU		BUDYNEK OBORY - RZUT PARTERU			Skala 1:100
PROJEKTANT ARCHITEKT		mgr inż. arch. EWA KOWALEWSKA-NIEWADZI	62/88/UW DS-0345	Rysunek nr 11	
SPRAWDZAJĄCY ARCHITEKT		mgr inż. arch. ANDRZEJ RYS	62488/UW DS-0623		
PROJEKTANT KONSTRUKTOR		mgr inż. PIOTR NIEWADZI	10/DOS/07 DOS/BO/2759/01	Data 09.2021r.	
SPRAWDZAJĄCY KONSTRUKTOR		mgr inż. JAN MAJGIER	640/01/DUW DOS/BO/1132/01		
ASYSTENT ARCHITEKT		mgr inż. arch. PAULINA KRÓL			