


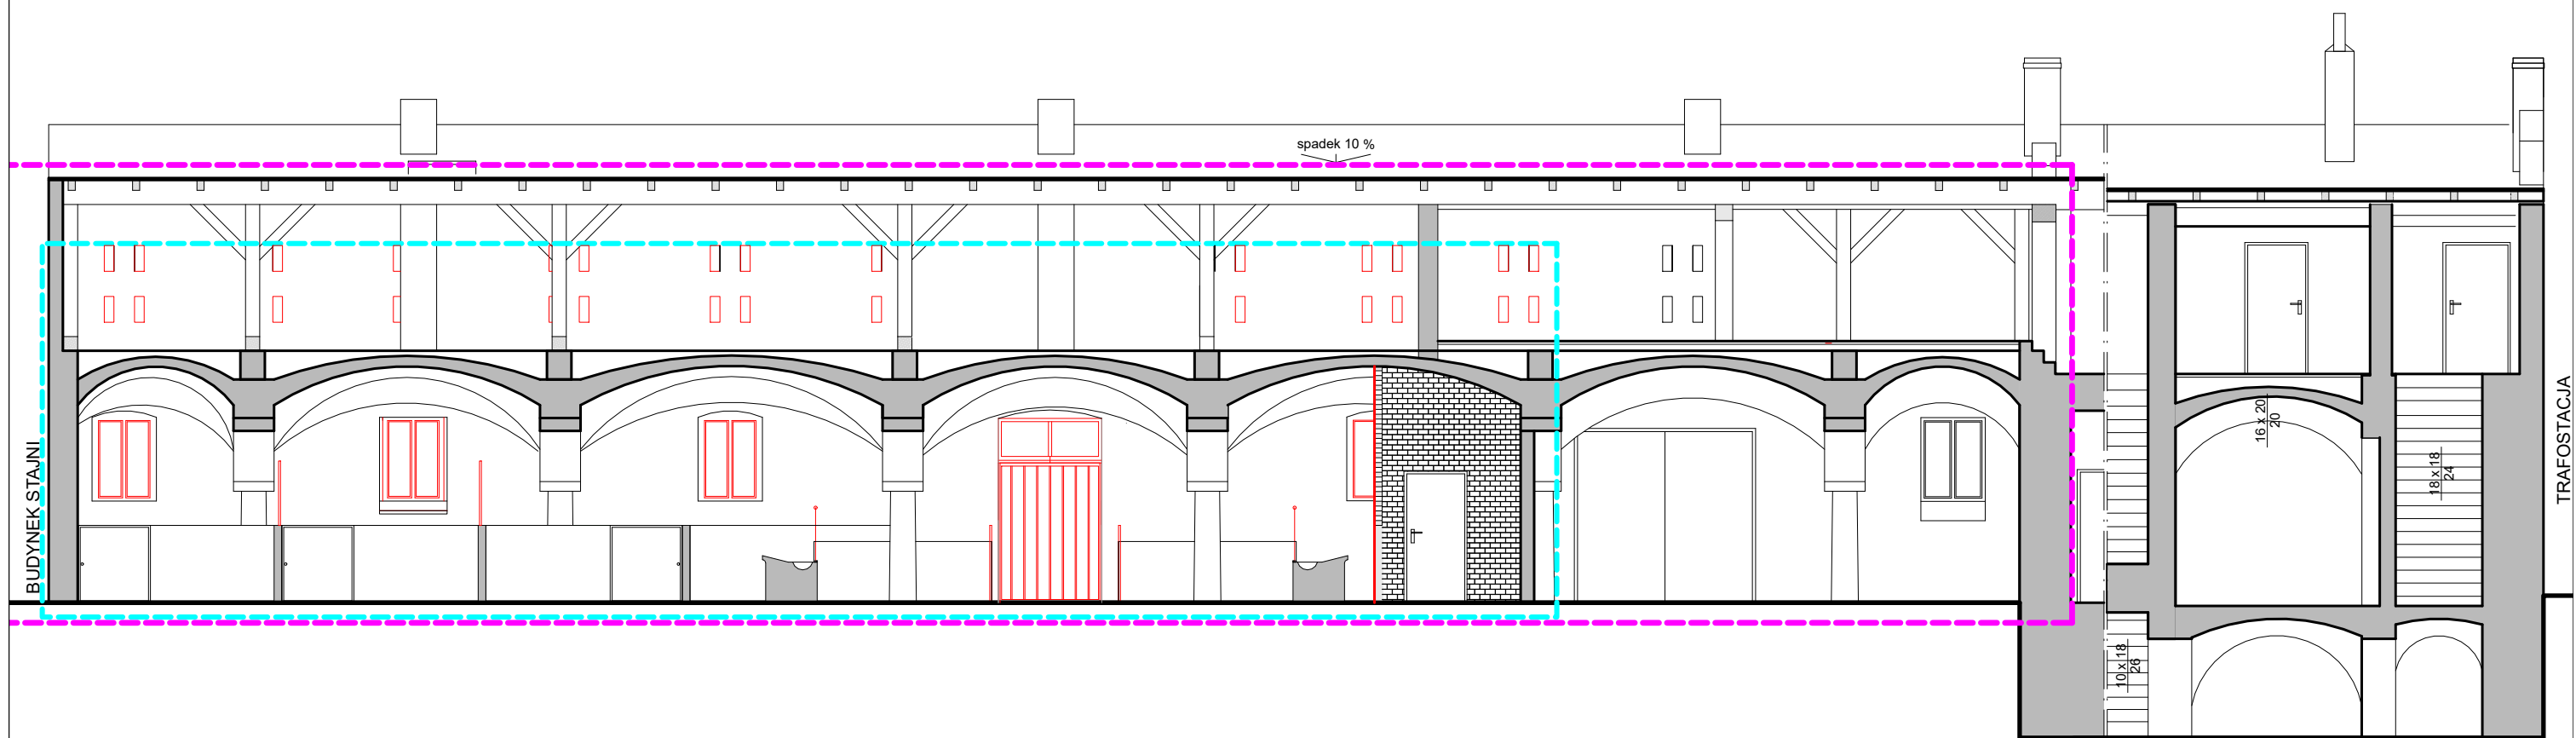

LEGENDA

- | | |
|--|----------------------------------|
| | Instniejące i zachowane elementy |
| | Elementy demontowane |
| | Elementy projektowane |
| | Zakres opracowania |
| | Wydzielona strefa PPOŻ |
| | Wydzielona strefa PPOŻ |

Uwaga! Wymiary sprawdzić na budowie

 PRZEDSIĘBIORSTWO PROJEKTOWO - BUDOWLANO - HANDLOWE ARCHIN WROCŁAW 54 - 130, BULWAR IKARA 17/1A TEL/FAX 71 / 351 45 23				
Przebudowa i remont budynku stajni Powiatowego Zespołu Szkół Nr1 w Krzyżowicach, ul. Główna 2, dz.82/10.i 82/35				Projekt budowlany
NAZWA I ADRES OBIEKTU	BUDYNEK OBORY - PRZEKRÓJ A-A			Skala 1:100
TYTUŁ RYSUNKU				Rysunek nr
PROJEKTANT ARCHITEKT	mgr inż. arch. EWA KOWALEWSKA-NIEWADZI	62/88/UW DS-0345		14
SPRAWDZAJĄCY ARCHITEKT	mgr inż. arch. ANDRZEJ RYS	62488/UW DS-0623		
PROJEKTANT KONSTRUKTOR	mgr inż. PIOTR NIEWADZI	10/DOS/07 DOS/BO/2759/01		
SPRAWDZAJĄCY KONSTRUKTOR	mgr inż. JAN MAJGIER	640/01/DUW DOS/BO/1132/01		
ASYSTENT ARCHITEKT	mgr inż. arch. PAULINA KRÓL			Data 09.2021r.