


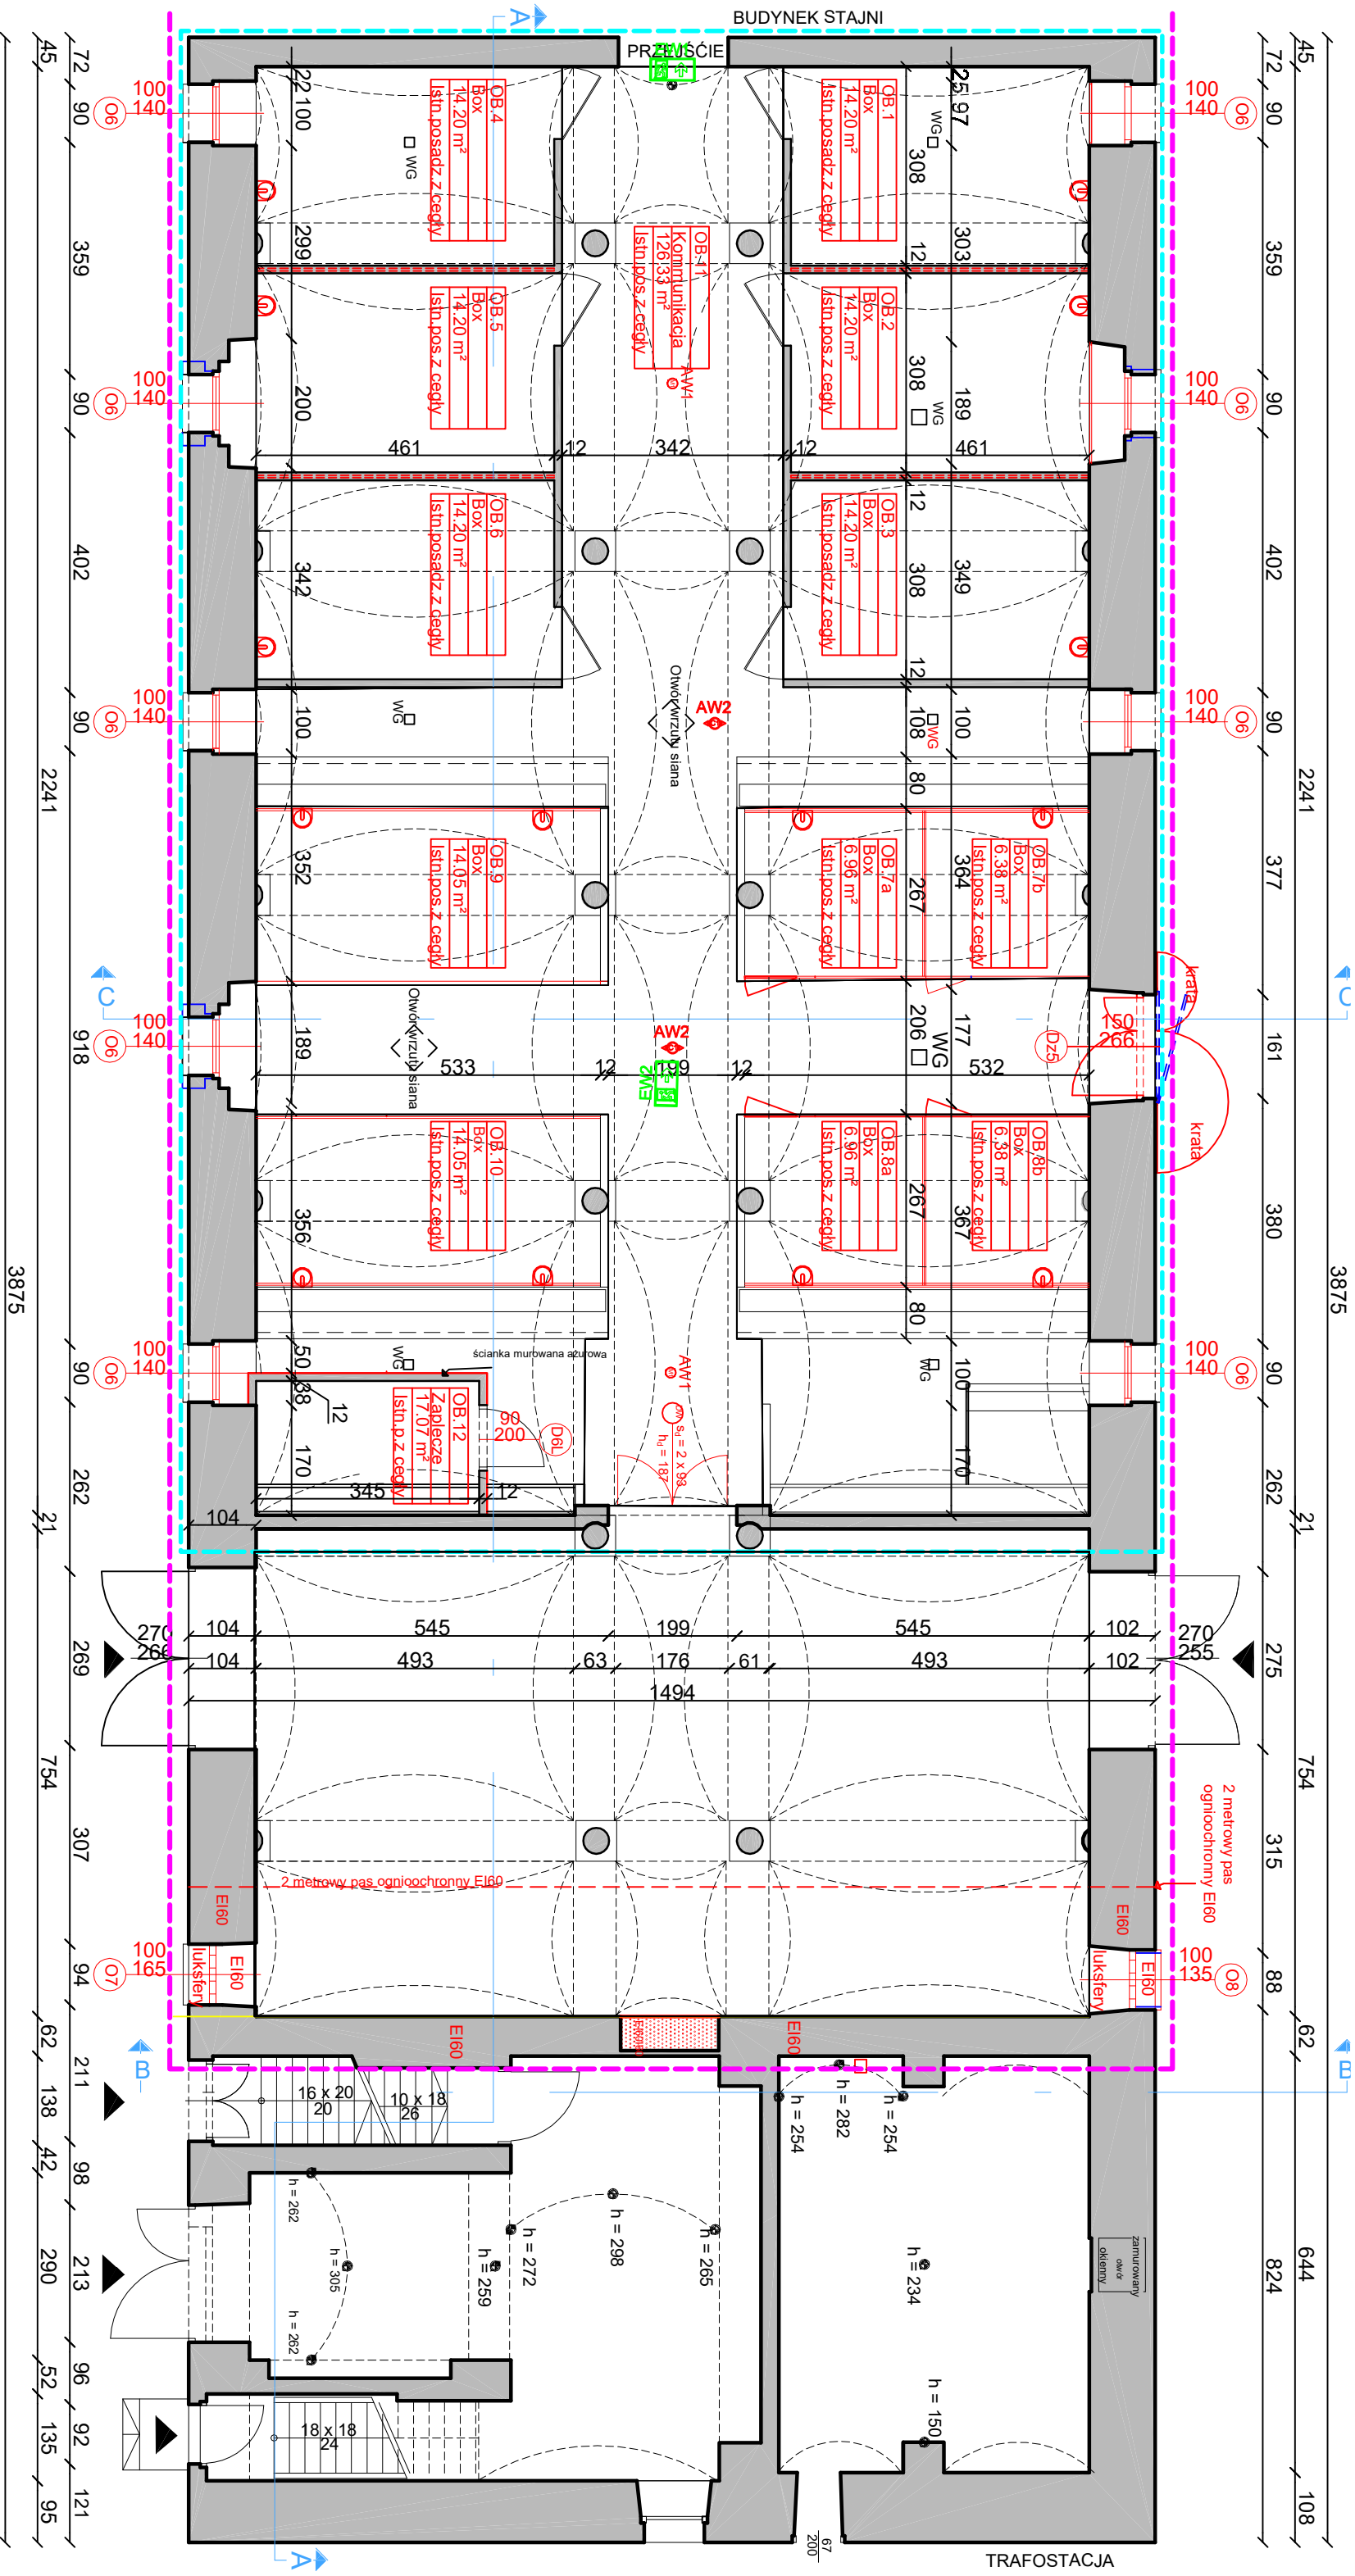

Oprawy awaryjne TM Technologie	
AW1	iTECH M1
AW2	iTECH C1
EW1	DNTEC S20 MIX 1h
EW2	DNTEC S20 MIX 1h z flagą
AWc	DNTEC S M2 COLD + zestaw montażowy ścienny

LEGENDA

Instniejące i zachowane elementy

Elementy demontowane

Elementy projektowane

Zakres opracowania

Wydzielona strefa PPOŻ

Wydzielona strefa PPOŻ

Uwagi: Wymiary sprawdzić na budowie