



Powiat Wrocławski

Wrocław, dnia 28.05.2019 r.

SP-DT.0003.2.2019.MWA

Wpłynęło do Biura Rady
Powiatu Wrocławskiego
w dniu 30.05.2019,
podpis

Pani
Anna Sobolak
Radna Powiatu Wrocławskiego

za pośrednictwem:

Pana
Piotra Chmurzyńskiego
Przewodniczącego Rady
Powiatu Wrocławskiego
w/m

Dotyczy: interpelacji w sprawie przebudowy drogi powiatowej nr 1928D w miejscowości Wojnowice, gmina Czernica

W odpowiedzi na Pani interpelację z dnia 17.05.2019 r. w sprawie przebudowy drogi powiatowej nr 1928D w miejscowości Wojnowice, gmina Czernica, informuję, co następuje.

Dla zadania inwestycyjnego pn.: „Przebudowa drogi powiatowej nr 1928D w miejscowości Wojnowice, gmina Czernica” opracowany został kompleksowy projekt stałej organizacji ruchu. W ramach wspomnianego opracowania połączenie drogi gruntowej – ul. św. Ojca Pio z drogą powiatową nr 1928D – ul. Wojska Polskiego (obwód Czernica) nie zostało oznakowane jako skrzyżowanie. Zgodnie z zapisami art. 2 ustawy z dnia 20 czerwca 1997 r. *Prawo o ruchu drogowym* (t.j. Dz. U. z 2018 r. poz. 1990 z późn. zm.), skrzyżowaniem nie jest przecięcie, połączenie lub rozwidlenie drogi twardej z drogą gruntową, z drogą stanowiącą dojazd do obiektu znajdującego się przy drodze lub z drogą wewnętrzną. Pomimo tego, że nawierzchnia jezdni ul. św. Ojca Pio została ulepszona kruszywem łamanym, w dalszym ciągu pozostaje ona drogą gruntową i brak jest podstaw do oznakowania jej połączenia z drogą twardą o bitumicznej nawierzchni jezdni – ul. Wojska Polskiego jako skrzyżowanie.

Odnosząc się do kwestii zmiany lokalizacji oznakowania wskazującego granicę obszaru zabudowanego informuję, iż zgodnie z zapisami załącznika nr 1 do rozporządzenia Ministra Infrastruktury z dnia 3 lipca 2003 r. w sprawie szczegółowych warunków technicznych dla znaków i sygnałów drogowych oraz urządzeń bezpieczeństwa ruchu drogowego i warunków ich umieszczania na drogach (zał. do Dz. U. Nr 220, poz. 2181 z dnia 23 grudnia 2003 r., z późn. zm.), granica wyznaczona znakiem D-42 „obszar zabudowany” powinna być powiązana z występującą wzdłuż drogi zabudową o charakterze mieszkalnym i występującym na drodze ruchem pieszych, natomiast sam znak powinien być umieszczony w pobliżu miejsca, w którym następuje wyraźna zmiana charakteru zagospodarowania otoczenia drogi. Wobec powyższego, wzięwszy pod uwagę istniejący sposób zagospodarowania terenów przyległych do drogi – w przeważającej części pola uprawne i łąki, na chwilę obecną brak jest zasadności do zmiany lokalizacji oznakowania ustalającego



ul. Tadeusza Kościuszki 131
50-440 Wrocław
tel. + 48 / 71/ 72 21 700
fax + 48 / 71/ 72 21 706
e-mail: starostwo@powiatwroclawski.pl



granicę obszaru zabudowanego, podobnie jak i zmiany lokalizacji znaków początku i końca miejscowości E-17a i E-18a.

Jednocześnie odpowiadając na Pani zapytanie dotyczące długości chodnika przewidzianego do wykonania w ramach przedmiotowej inwestycji informuję, że planowane jest jego wykonanie wzdłuż drogi powiatowej nr 1928D na odcinku o długości około 725 m – od cmentarza do włączenia ul. Czereśniowej i ul. Ogrodowej w ul. Poprzeczną. W załączeniu do niniejszego pisma przekazuję wyciąg z planu zagospodarowania terenu.




Załączniki:

1. Wyciąg z planu zagospodarowania terenu – 4 formatki A3 + 1 formatka A4

Do wiadomości:

1. Biuro Rady Powiatu Wrocławskiego
w/m
2. a/a

Sprawę prowadzi: Marcin Wapiński
Wydział Dróg i Transportu
tel.: +48 71 722 17 14
e-mail: marcin.wapinski@powiatwroclawski.pl

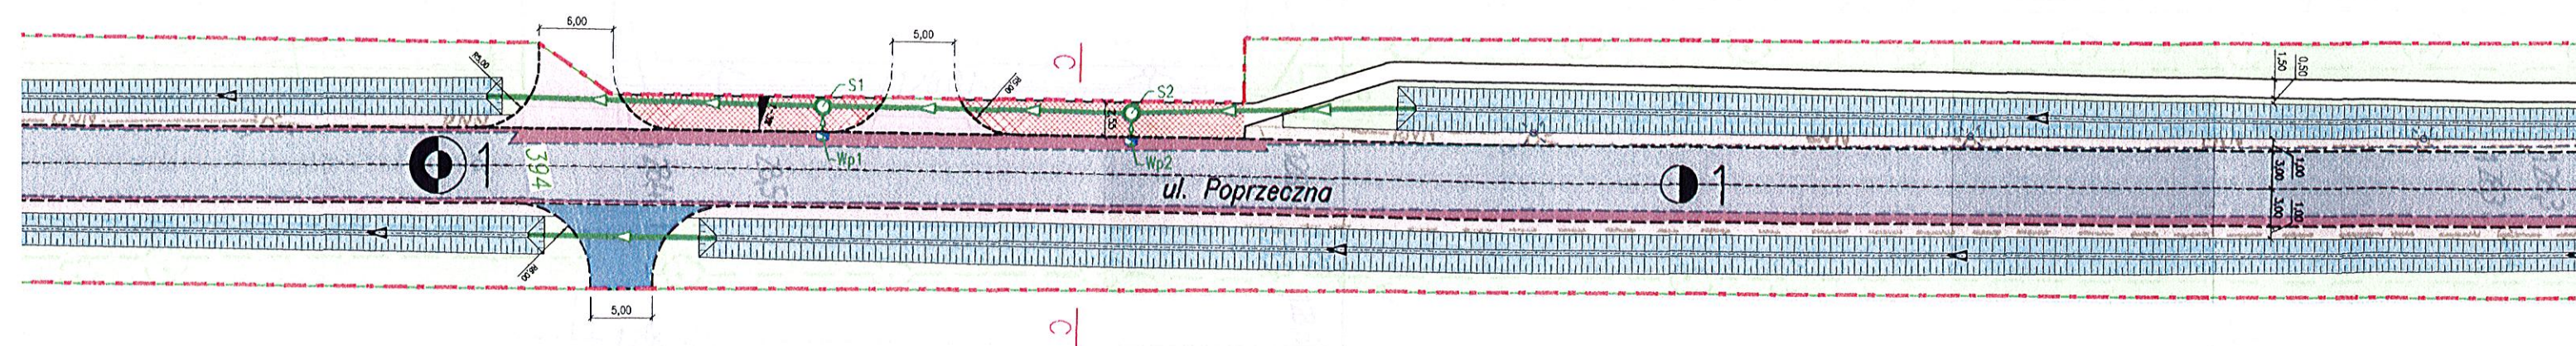

STAROSTWO POWIATOWE
we WROCŁAWIU
Wydział Dróg i Transportu
ul. T. Kościuszki 131, 50-440 Wrocław

ul. BRZOSOWA

ul. AKACJOWA

Koniec odcinka nr 1
Początek odcinka nr 2
km 1+327.29

STAROSTWO POWIATOWE
we WROCŁAWIU
Wydział Dróg i Transportu
ul. T. Kościuszki 131, 50-440 Wrocław

LEGENDA:

- | | | | | | |
|--|--|---|--|---|--|
|  | - Numery geodezyjne działek |  | - Projektowany chodnik z kostki betonowej gr. 8cm koloru szarego |  | - Proj. pobocza gruntowe |
|  | - Istniejące granice działek |  | - Projektowany chodnik z kostki betonowej gr. 8cm koloru szarego o wzmocnionej konstrukcji |  | - Projektowany rów |
|  | - Granice obszaru objętego przebudową |  | - Projektowane zjazdy z kostki betonowej gr. 8cm koloru czerwonego |  | - Projektowane elementy kanalizacji deszczowej |
|  | - Istniejące obrzeże betonowe |  | - Projektowane zjazdy o nawierzchni z kruszywa łamanego stabilizowanego mechanicznie |  | |
|  | - Istniejący krawężnik betonowy wyniesiony |  | - Projektowane zjazdy o nawierzchni z betonu asfaltowego | | |
|  | - Istniejące krawędzie jezdni |  | - Projektowana nawierzchnia jezdni z betonu asfaltowego | | |
|  | - Projektowane krawędzie jezdni |  | - Proj. poszerzenie jezdni | | |
|  | - Projektowane obrzeże betonowe |  | - Projektowana zielen | | |
|  | - Projektowany krawężnik betonowy wyniesiony H=12cm |  | - Projektowane umocnienie skarp rowu bet. płytami chodnikowymi | | |
|  | - Projektowany krawężnik betonowy obniżony, opornik wtopiony |  | - Projektowane spadki poprzeczne nawierzchni | | |
| | |  | - Projektowane płytki chodnikowe typu STOP | | |



Opracował:
inż. Marcin Wapiński

Obiekt:


PRZEBUDOWA
W MIEJSCOWOŚĆ

Tytuł rysunku:

PLAN ZAG

ul. Brzozowa

Łączy rysunek nr 1.3

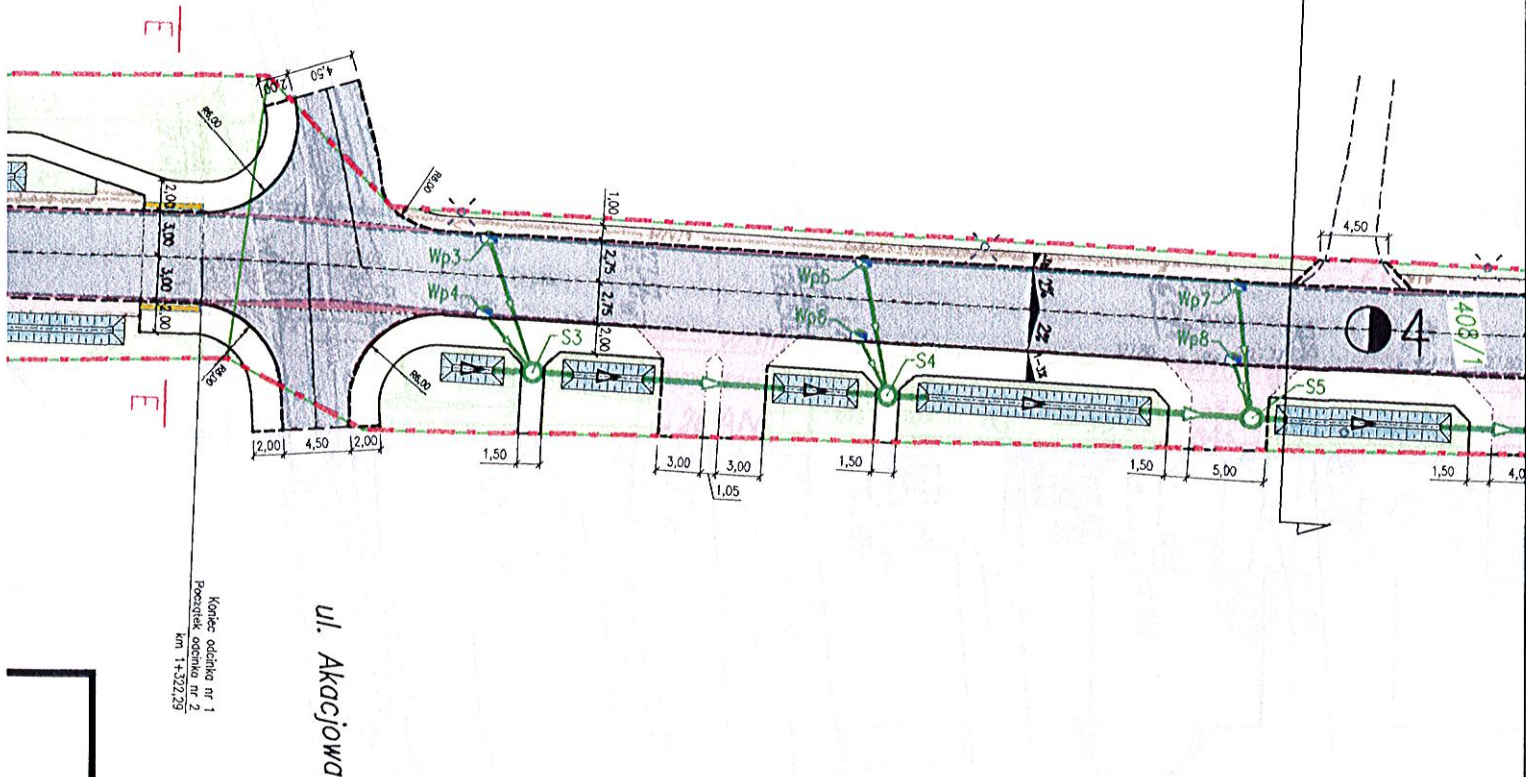

STAROSTWO POWIATOWE POWIAT WROCŁAWSKI
 we WROCŁAWIU z siedzibą władz przy
 Wydział Dróg i Transportu ul. Kościuszki 131
 ul. T. Kościuszki 131, 50-440 Wrocław 50-440 Wrocław

Zamawiający:



POWIAT WROCŁAWSKI
 ul. Tadeusza Kościuszki 131
 50-440 Wrocław

Opracował:
 inż. Marcin Wapiński

Podpis:

[Signature]

Branża:
 DROGOWA

Obiekt:

PRZEBUDOWA DROGI POWIATOWEJ NR 1928D
 W MIEJSCOWOŚCI WOJNOWICE, GMINA CZERNICA

Data:
 sierpień 2017r.

Skala:
 1:500

Tytuł rysunku:

PLAN ZAGOSPODAROWANIA TERENU

Nr rysunku:

1.2

