




RZUT Z GÓRY

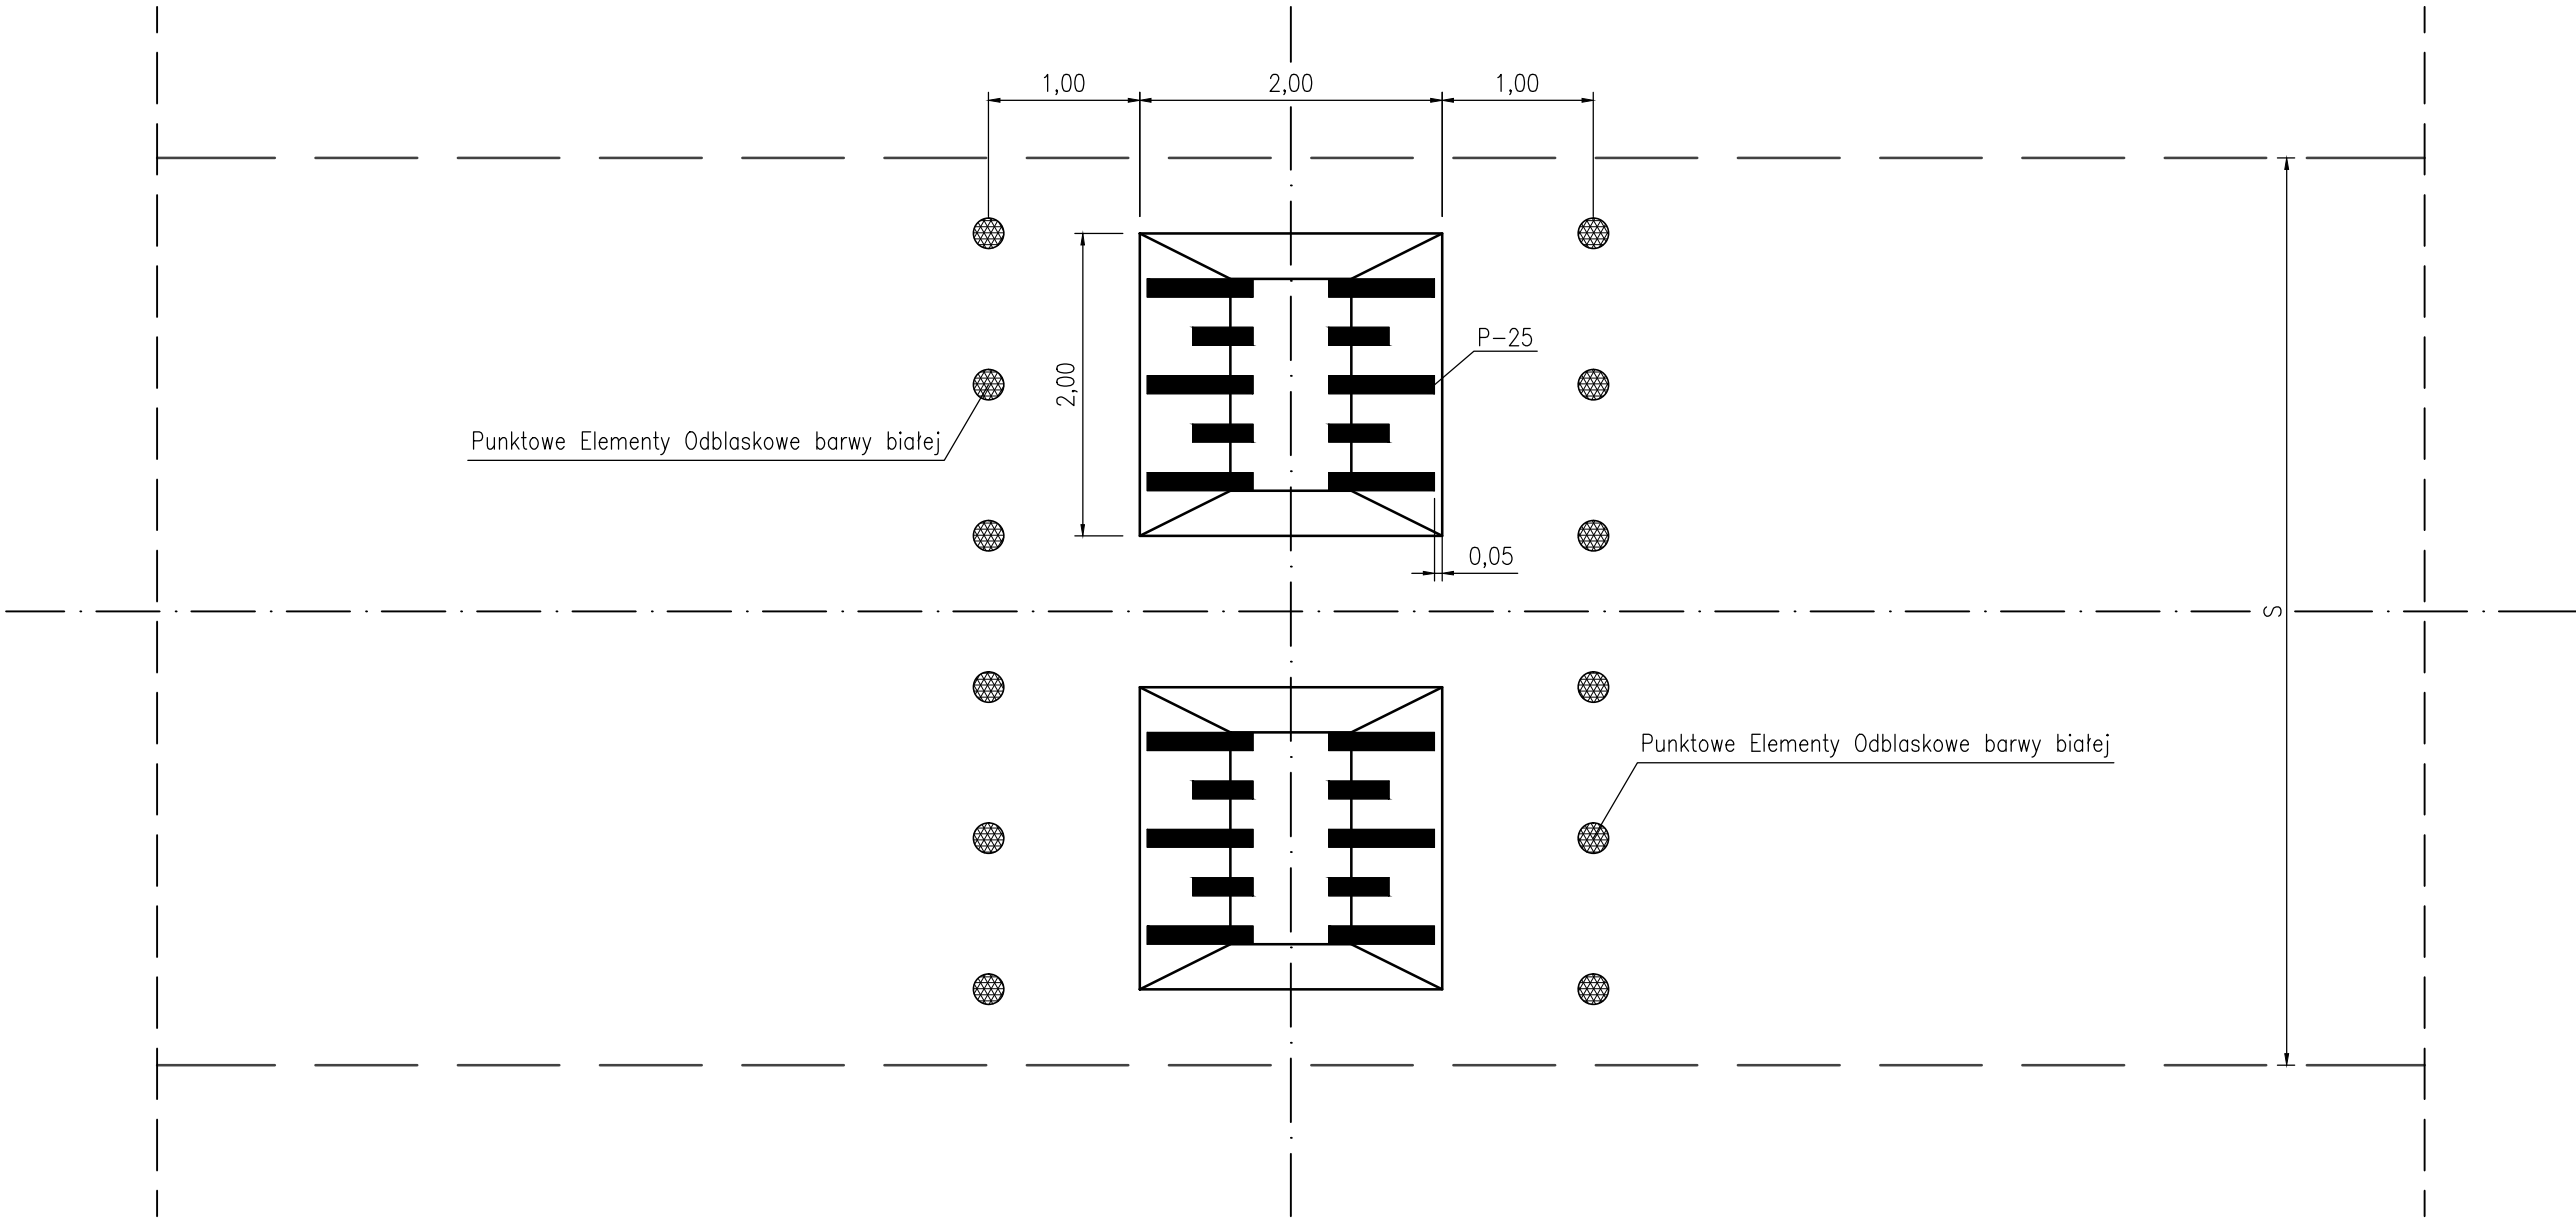


PRZEKRÓJ PODŁUŻNY

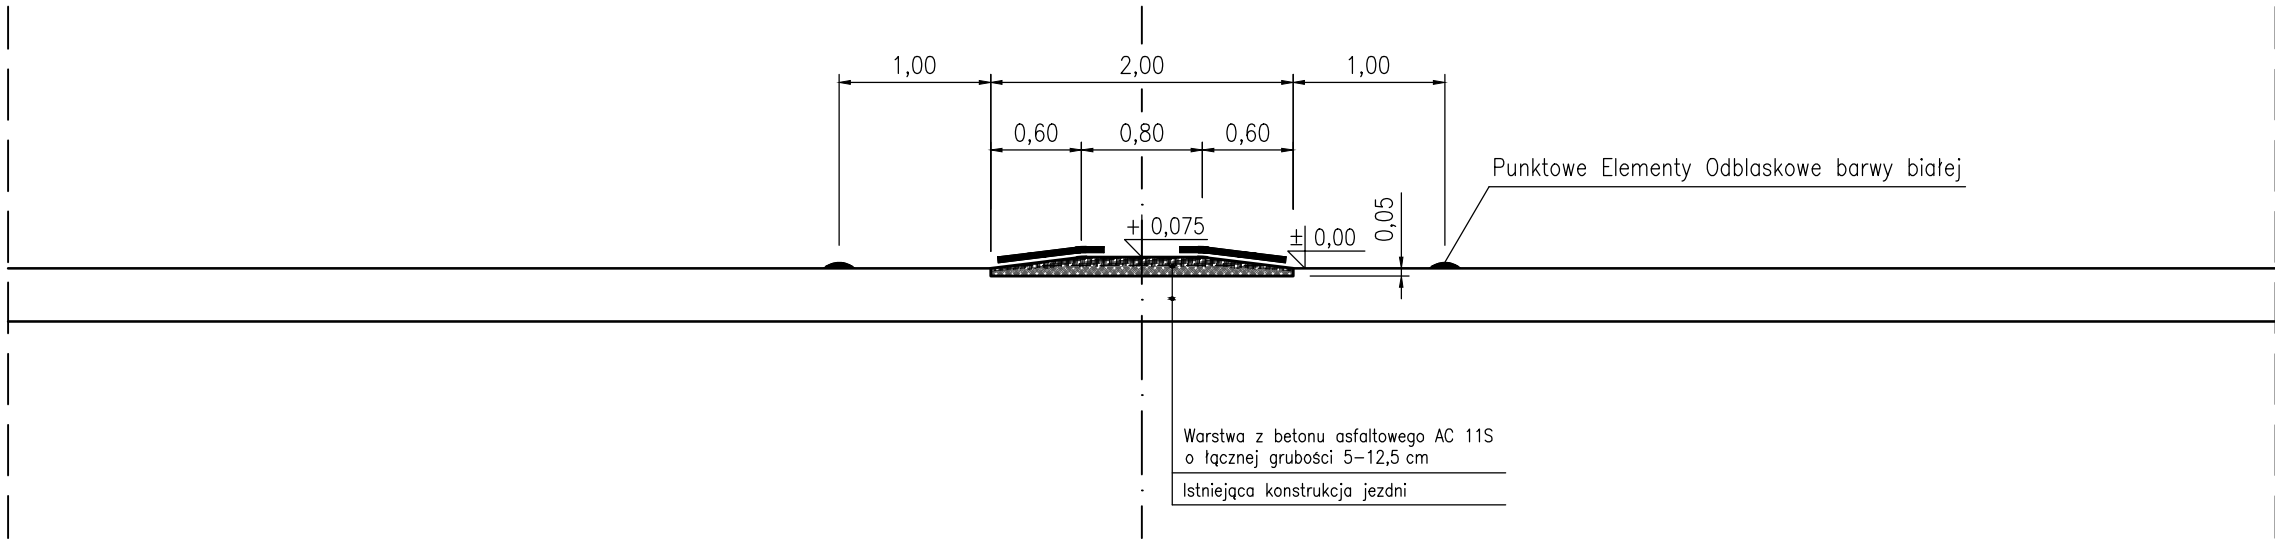

PRZEKRÓJ POPRZECZNY

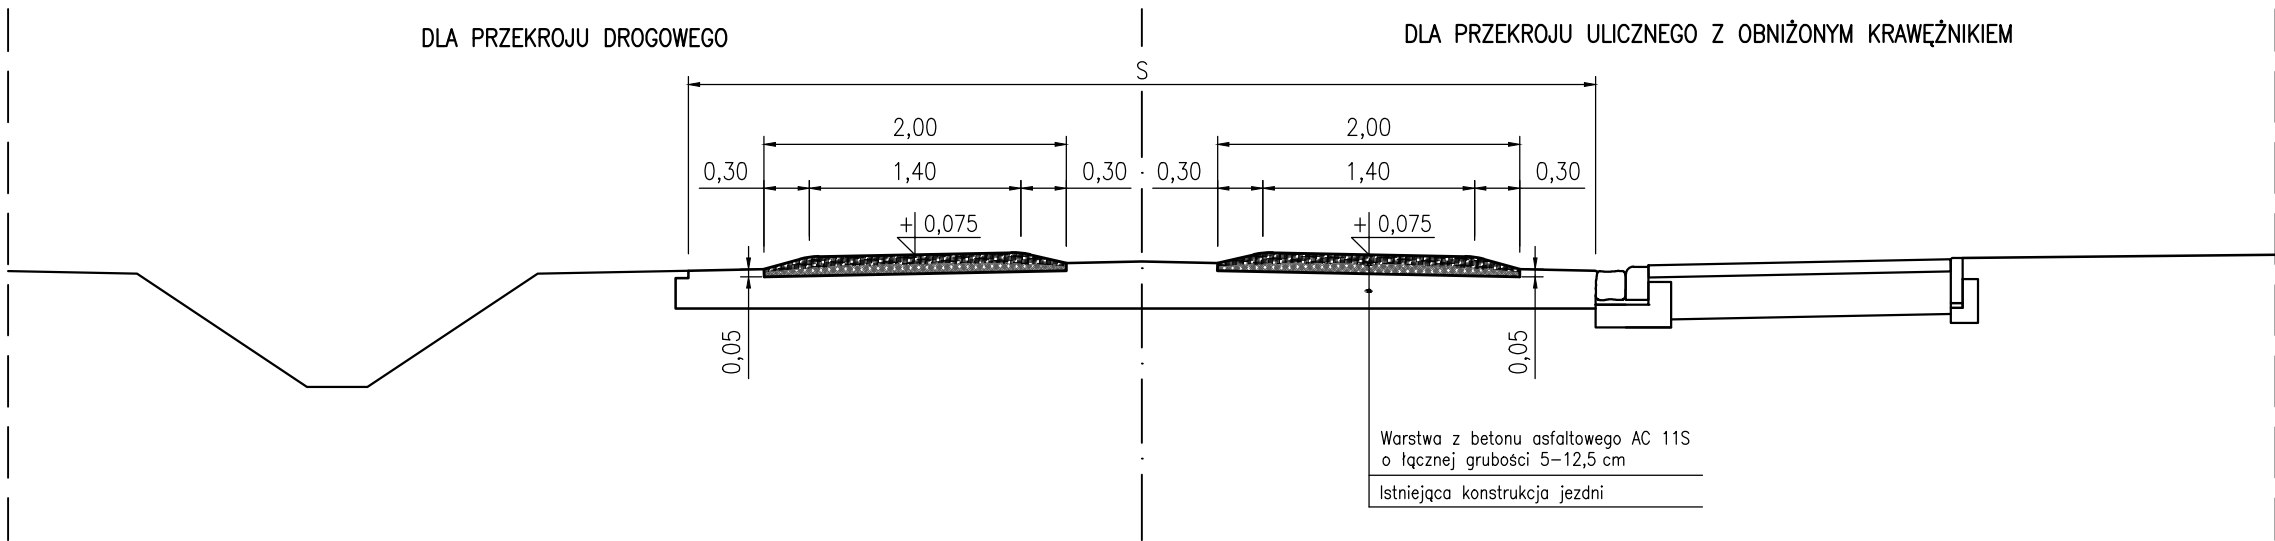

SCHEMAT OZNAKOWANIA *)

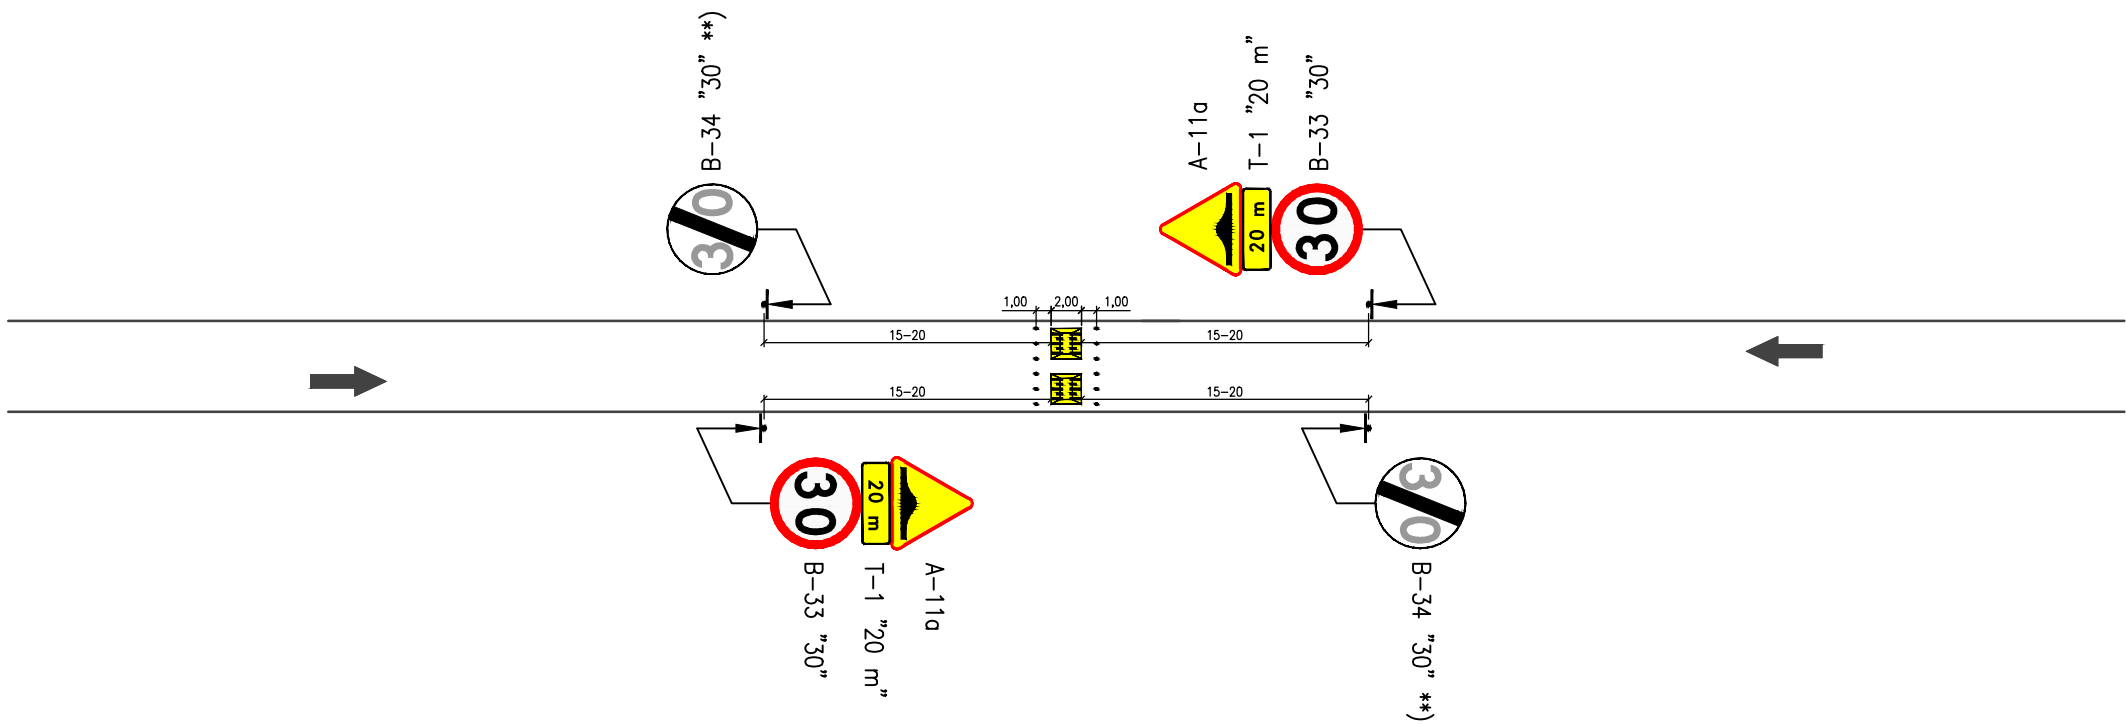

*) DLA ODCINKÓW O DOPUSZCZALNEJ PRĘDKOŚCI $v \leq 60$ km/h
**) STOSUJE SIĘ JEŻELI ZAKAZ WYRAŻONY ZNAKIEM B-33 NIE MA OBOWIĄZYWAĆ DO NAJBLIŻSZEGO SKRZYŻOWANIA

 POWIAT WROCŁAWSKI ul. Tadeusza Kościuszki 131 50-440 Wrocław		
Opracował: inż. Marcin Wapiński	Podpis:	Branża: DROGOWA
Obiekt: PROGI ZWALNIAJĄCE WYSPOWE NA DROGACH POWIATOWYCH		Data: czerwiec 2018r. Skala: 1:50 1:250
Tytuł rysunku: RZUT, PRZEKROJE, SCHEMAT OZNAKOWANIA		Nr rysunku: 1.1