



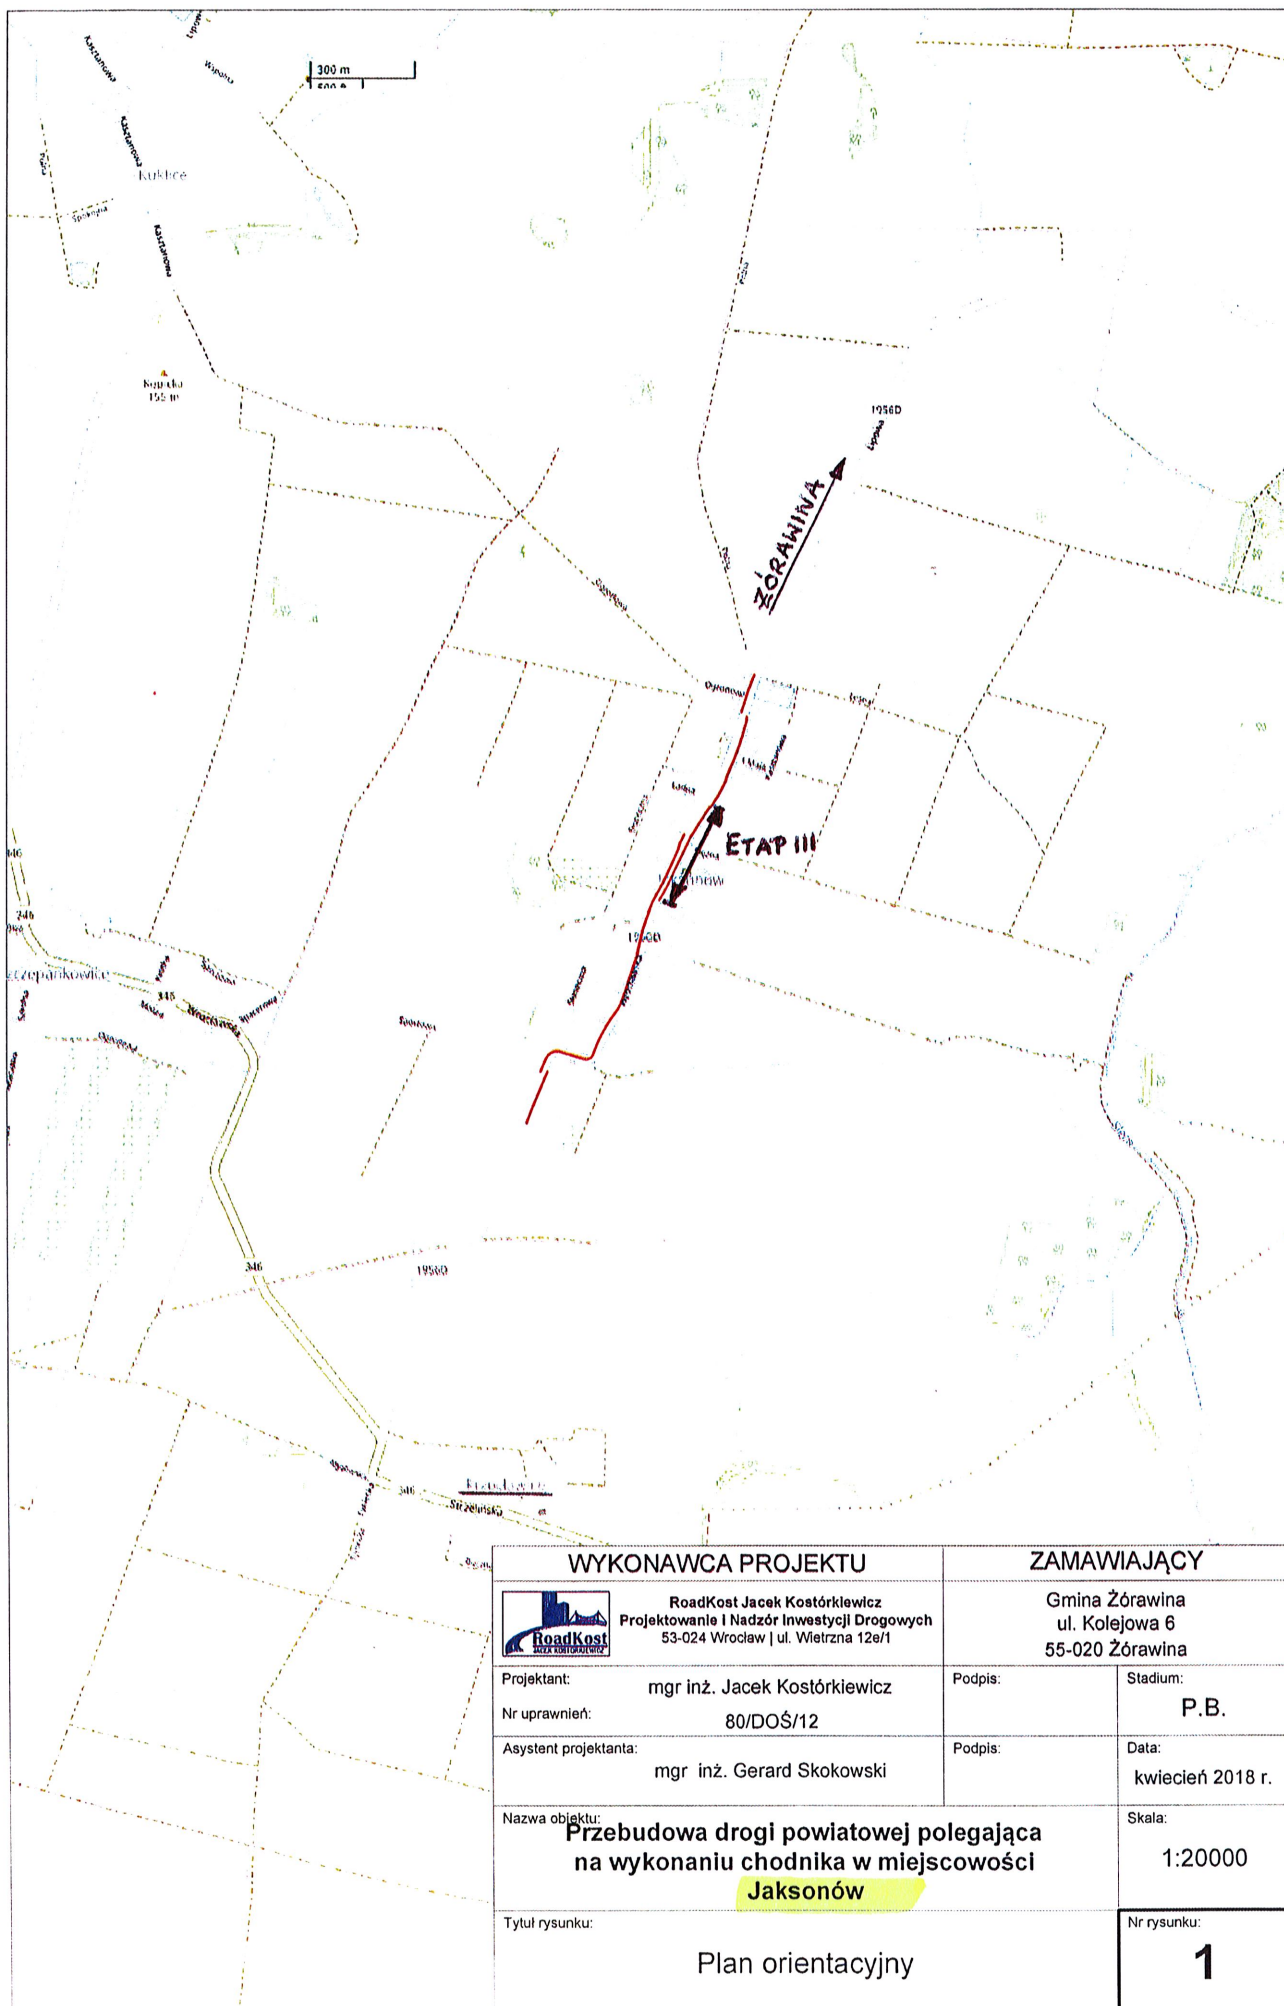

WYKONAWCA PROJEKTU		ZAMAWIAJĄCY	
 RoadKost Jacek Kostórkiewicz Projektowanie i Nadzór Inwestycji Drogowych 53-024 Wrocław ul. Wietrzna 12e/1		Gmina Żorawina ul. Kolejowa 6 55-020 Żorawina	
Projektant:	mgr inż. Jacek Kostórkiewicz	Podpis:	Stadium:
Nr uprawnień:	80/DOŚ/12		P.B.
Asystent projektanta:	mgr inż. Gerard Skokowski	Podpis:	Data:
			kwiecień 2018 r.
Nazwa obiektu:		Skala:	
Przebudowa drogi powiatowej polegająca na wykonaniu chodnika w miejscowości Jaksonów		1:20000	
Tytuł rysunku:		Nr rysunku:	
Plan orientacyjny		1	

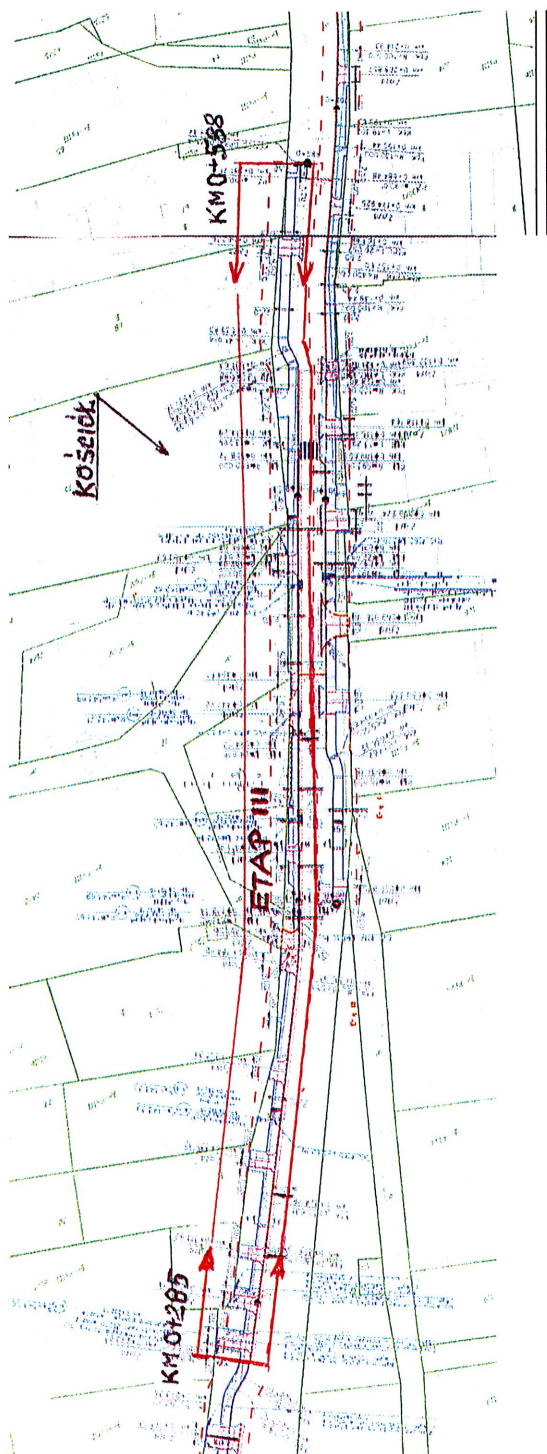

Lokalizacja chodnika Etapu III w m. Jaksonów, droga nr 1956D, gmina Żórawina:

Z kierunku od Wilczkowa (Żórawiny) chodnik do realizacji jest po lewej stronie drogi powiatowej w lokalizacji rysunku Planu Sytuacyjnego jako etap III - tj. w km od 0+285 do 0+588. Początek budowy chodnika w km 0+285 jest przed zjazdem do posesji na dz. 80/1, a koniec tego etapu w km 0+588 jest na wysokości dz. nr 67 (za kościołem).