



RoadKost Jacek Kostórkiewicz
 Projektowanie i Nadzór Inwestycji Drogowych
 53-024 Wrocław | ul. Wietrzna 12e/1

PROJEKT BUDOWLANO- WYKONAWCZY

Nazwa obiektu: **Przebudowa drogi powiatowej polegająca na wykonaniu chodnika w miejscowości Jaksonów**

Adres obiektu: **m. Jaksonów, gmina Żórawina, powiat wrocławski**
 Działki nr 32, 100/2, 72 - obręb Jaksonów

Branża dokumentacji: **Drogowa**

Rodzaj dokumentacji: **Techniczna**

Kategoria obiektu budowlanego: **XXV – drogi i kolejowe drogi szynowe**

ZAMAWIAJĄCY	Gmina Żórawina ul. Kolejowa 6 55-020 Żórawina	
PROJEKTOWAŁ	mgr inż. Jacek Kostórkiewicz Specjalność drogowa do projektowania i kierowania robotami budowlanymi bez ograniczeń Uprawnienia nr ewidencyjny 80/DOŚ/12	
OPRACOWAŁ	mgr inż. Gerard Skokowski	

Wrocław: sierpień 2018r.

ZAWARTOŚĆ PROJEKTU

I. CZĘŚĆ OPISOWA

1. Opis techniczny
 - 1.1. Podstawa opracowania
 - 1.2. Nazwa i adres obiektu
 - 1.3. Nazwa zamawiającego
 - 1.4. Adres zamawiającego
 - 1.5. Nazwa jednostki projektowej
 - 1.6. Adres jednostki projektowej
 - 1.7. Projektant
 - 1.8. Dane charakterystyczne istniejącego obiektu
 - 1.9. Warunki gruntowo-wodne
 - 1.10. Urządzenia obce
 - 1.11. Organizacja ruchu
 - 1.12. Parametry techniczne
 - 1.13. Rozwiązanie sytuacyjno - wysokościowe
 - 1.14. Konstrukcja nawierzchni
 - 1.15. Odwodnienie
 - 1.16. Technologia robót
 - 1.17. Wytyczne do Planu BIOZ
 - 1.18. Zakreś uciążliwości i oddziaływania na środowisko
 - 1.19. Obszar oddziaływania obiektu (zgodnie z art.3 pkt.20 Ustawy Prawo Budowlane)
 - 1.20. Ochrona dziedzictwa kulturalnego i zabytków

II. UPRAWNIENIA, OŚWIADCZENIA, OPINIE

1. Opinia Wojewódzkiego Urzędu Ochrony Zabytków we Wrocławiu
2. Decyzja pozwolenie na prowadzenie badań archeologicznych
3. Decyzja o stwierdzeniu przygotowania zawodowego do pełnienia samodzielnych funkcji technicznych w budownictwie.
4. Zaświadczenie o członkostwie w DOIIB i ubezpieczeniu od odpowiedzialności cywilnej.
5. Oświadczenia projektanta – Jacek Kostórkiewicz

III. CZĘŚĆ GRAFICZNA

- | | | | |
|----|--|----------------|-----------|
| 1. | Plan orientacyjny | skala 1:10000 | rys. nr 1 |
| 2. | Plan sytuacyjny | skala 1:500 | rys. nr 2 |
| 3. | Profil podłużny | skala 1:500/50 | rys. nr 3 |
| 4. | Przekroje normalne | skala 1:25 | rys. nr 4 |
| 5. | Szczegóły konstrukcyjne – studnia rewizyjna, studzienka ściekowa | skala 1:20 | rys. nr 5 |

I. CZĘŚĆ OPISOWA

1. OPIS TECHNICZNY

1.1. Podstawa opracowania:

- Umowa
- Mapa zasadnicza
- Własne pomiary geodezyjne i inwentaryzacyjne
- Ustawa z dnia 21 marca 1985 r. o drogach publicznych (tekst jednolity: Dz. U. z 2007 roku nr 19 poz.115);
- Rozporządzenie Ministra Transportu i Gospodarki Morskiej z dnia 2 marca 1999 roku w sprawie warunków technicznych, jakim powinny odpowiadać drogi publiczne i ich usytuowanie
- Rozporządzenie Ministrów Infrastruktury oraz Spraw Wewnętrznych i Administracji z dnia 31 lipca 2002 roku w sprawie znaków i sygnałów drogowych (Dz. U. nr 170, poz.1393);
- Rozporządzenie Ministra Infrastruktury z dnia 3 lipca 2003 roku w sprawie szczegółowych warunków technicznych dla znaków i sygnałów drogowych oraz urządzeń bezpieczeństwa ruchu drogowego i warunków ich umieszczania na drogach (Dz.U. nr 220 z dnia 23.12.2003 r. poz.2181) – Załączniki nr 1-4;
- Dane wyjściowe do projektowania określone przez Zamawiającego

1.1. Nazwa i adres obiektu:

- Przebudowa drogi powiatowej polegająca na wykonaniu chodnika w miejscowości Jaksonów

1.3. Nazwa zamawiającego:

- Gmina Żórawina

1.4. Adres zamawiającego:

- ul. Kolejowa 6, 55-020 Żórawina

1.5. Nazwa jednostki projektowej:

- RoadKost Jacek Kostórkiewicz Projektowanie i Nadzór Inwestycji Drogowych

1.6. Adres jednostki projektowej:

- ul. Wietrzna 12e/1, 53-024 Wrocław

1.7. Projektant:

- Jacek Kostórkiewicz
- Specjalność drogowa do projektowania i kierowania robotami budowlanymi bez ograniczeń
- Uprawnienia nr ewidencyjny 80/DOŚ/12

1.8. Dane charakterystyczne istniejącego obiektu:

Przewidziana do przebudowy droga to droga powiatowa klasy L w miejscowości Jaksonów. Jezdnia istniejącej drogi posiada szerokości od 5,50m do 6,00m i ograniczona jest obustronnie poboczem. Obszar inwestycji zlokalizowany jest na terenie gminy Żórawina w powiecie wrocławskim i obejmuje działki oznaczone w ewidencji gruntów: obręb ewidencyjny

Jaksonów, działki numer ewidencyjny: 32 (powiatowa), 100/2 (powiatowa) oraz 72 (gminna).

Wykonanie projektu budowlanego nastąpiło w oparciu o mapę zasadniczą wydaną przez Powiatowy Zakład Katastralny we Wrocławiu oraz pomiary wysokościowe opracowane przez firmę GUTGEO Tomasz Gut z siedzibą we Wrocławiu przy ul. Wietrznej 18/5. Projekt został wykonany w układzie wysokościowym Kronsztadt 86.

1.9. Warunki gruntowo-wodne:

Zgodnie z podziałem podanym w Rozporządzeniu MTBiGM (2012, poz.463) przebudowywaną drogę zaliczono do I kategorii geotechnicznej, przy panujących w podłożu prostych warunkach gruntowych. Na podstawie wiedzy Zamawiającego oraz analizy własnej należało przyjąć warunki wodne, jako dobre, a występujące grunty jako dobre, kwalifikując je do grupy nośności podłoża G1. W przypadku wystąpienia gruntów niezaliczanych do grupy nośności G1 należy doprowadzić podłoże gruntowe do założeń projektowych poprzez wymianę gruntu lub warstwę gruntu stabilizowanego cementem.

1.10. Urządzenia obce:

W pasie drogowym objętym opracowaniem znajdują się następujące urządzenia obce:

- kanalizacja deszczowa - kd
- sieć wodociągowa - w, wo
- sieć elektroenergetyczna - e, eN, eNN

1.11. Organizacja ruchu:

- Docelowa – docelowa organizacja ruchu zostanie opracowana wg. oddzielnej dokumentacji
- Czasowa - na podstawie uzgodnienia z Zamawiającym projekt organizacji ruchu i zabezpieczenia robót na czas przebudowy przedmiotowej drogi zostanie opracowany i wprowadzony przez Wykonawcę wyłonionego w postępowaniu przetargowym obejmującym realizację zadania.

1.12. Rozwiązanie sytuacji – wysokościowe

Projekt przewiduje wykonanie jednostronnego chodnika i składa się z czterech chodników (odcinków) zlokalizowanych wzdłuż drogi powiatowej w miejscowości Jaksonów o długości 110.31m, 586.88m, 874.92m i 157.13m. Chodniki przylegać będą do istniejącej krawędzi drogi (z wyjątkiem fragmentów drugiego odcinka chodnika w km 0+004 – km 0+279, km 0+530 – km 586 oraz fragmentu trzeciego odcinka w km 0+000 – km 0+148). Chodniki oddzielone będą od jezdni krawężnikiem betonowym wraz ze ściekiem przykrawężnikowym z jednego rzędu kostki betonowej 16x16x16 cm na ławie betonowej, a od strony zabudowań ograniczone będą obrzeżem betonowym. Na odcinkach gdzie chodnik przylegać będzie bezpośrednio do krawędzi istniejącej jezdni należy sfrezować istniejącą nawierzchnię na głębokość do 4 cm i szerokość 0,5m. Ukształtowanie wysokościowe chodnika zaprojektowano ok. 12 cm (16 cm na odcinku przy podwójnym korytku ściekowym) ponad krawędzią jezdni. Projektowany chodnik ma szerokość 2.5 m (miejscowe zwężenia maks. do 1.70m). W pobliżu przejść dla pieszych zaprojektowano oznakowanie dla niewidomych z dwóch rzędów płytek chodnikowych z oznakowaniem dotykowym 35x35x5 cm oraz obniżenie chodnika i krawężnika.

Zjazdy, których spadek podłużny jest większy niż 3% należy przełamać tak by na części zjazdu po którym chodzą piesi spadek poprzeczny chodnika wynosił max 3%. Ponadto na zjazdach, których spadek podłużny jest w stronę działki prywatnej i jest większy niż 2,5% a ich zakończenie znajduje się za ciągiem chodnika należy odwodnić przy pomocy odwodnienia liniowego z kratką o szerokości 10 cm, wysokości 15 cm z pokrywą klasy B125 na ławie betonowej. Odwodnienie liniowe należy wpiąć do punktowego drenażu o wymiarach 0,6m x 1,0m i głębokości min 0,8m lub do istniejącej kanalizacji deszczowej. Głębokość punktowego drenażu należy dostosować do warunków gruntowych. Dno drenażu należy ułożyć na stropie warstwy gruntów przepuszczalnych.

1.13. Konstrukcja nawierzchni:

Chodnika:

- Kostka betonowa, brukowa, bezfazowa gr. 8 cm - szara
- Podsypka z mialu kamiennego 0/5mm gr. 3 cm
- Podbudowa z kruszywa łamanego stab. mech. 0/31.5 mm gr. 15 cm
- Warstwa odcinająca z piasku o śr. gr. 10 cm

Zjazdów:

- Kostka betonowa, brukowa gr. 8 cm - grafitowa
- Podsypka cementowo-piaskowa (1:4) gr. 3 cm
- Podbudowa z kruszywa łamanego stab. mech. 0/31.5 mm gr. 20 cm
- Warstwa mrozochronna grunt stabilizowany cementem $R_m=2.5\text{MPa}$ gr. 15 cm

Poszerzeń jezdni, odbudowy nawierzchni:

- Warstwa ścieralna z AC11S 50/70 gr. 4 cm
- Warstwa wiążąca z AC16W 50/70 gr. 7 cm
- Podbudowa zasadnicza z betonu C12/15 o gr. 20 cm
- Warstwa mrozochronna grunt stabilizowany cementem $R_m=2.5\text{MPa}$ gr. 15 cm

Skrzyżowań:

- Warstwa ścieralna z AC11S 50/70 gr. 4 cm
- Warstwa wiążąca z AC11W 50/70 gr. 4 cm
- Podbudowa zasadnicza z kruszywa łam. stab. mech. 0/31.5 mm o gr. 25 cm
- Warstwa mrozochronna grunt stabilizowany cementem $R_m=2.5\text{MPa}$ gr. 15 cm

Frezowanie nawierzchni:

- Warstwa ścieralna z AC11S 50/70 gr. 4 cm
- Istniejąca nawierzchnia

1.15. Odwodnienie:

Odwodnienie będzie się odbywać powierzchniowo, poprzez nadanie normatywnych spadków podłużnych i poprzecznych poprzez wpusty

deszczowe do istniejącej kanalizacji deszczowej. Studnie rewizyjne z elementów prefabrykowanych typ DN1000 ze zintegrowaną uszczelką, klasa betonu C-35/45 z monolityczną kłosem (zgodnie z PN-EN 1917:2004). Przejścia rur kanalizacyjnych szczelne. Przy osadzaniu włazów kanalizacyjnych można stosować maksymalnie trzy polimerowe pierścienie regulacyjne o wysokości max 10 cm każdy. Należy zastosować włazy nie wentylowane o średnicy Ø600 klasy D400 z wypełnieniem betonowym zgodnym z normą PN-EN 124:2000.

Studzienki ściekowe projektuje się z elementów prefabrykowanych C-35/45 średnicy 500mm z osadnikiem i koszem bez syfonu. Kratki ściekowe z rusztem uchylnym płaskim typu ciężkiego spełniające wymagania normy PN-EN 124:2000 – klasa D400. Przykanaliki wykonać z rur PVC-U ze ścianką litą o wytrzymałości obwodowej SN8 lub wyższej oraz wysokiej odporności na ścieranie.

Montaż przykanalików przechodzących pod istniejącą jezdnią bitumiczną wykonać w technologiach bezwykopowych (przecisk hydrauliczny). W/w przykanaliki osadzić w rurze osłonowej.

Projekt przewiduje oczyszczenie całego odcinka istniejącej kanalizacji deszczowej ze względu na podłączenie do niej zaprojektowanych wpustów ulicznych.

1.16. Technologia robót:

Roboty powinny być prowadzona zgodnie z załączonymi Specyfikacjami Technicznymi Wykonania i Odbioru Robót.

1.17. Wytyczne do planu BiOZ

Kierownik budowy (lub WYKONAWCA) obowiązany jest sporządzić przed rozpoczęciem budowy planu bezpieczeństwa i ochrony zdrowia, uwzględniając specyfikę obiektu budowlanego oraz warunki prowadzenia robót budowlanych. Podstawa prawna sporządzenia „Planu BiOZ” jest art. 21a Prawa Budowlanego (Dz.U.nr 151, poz. 1256).

1.17.1. Zakres robót i kolejność ich realizacji.

- odtworzenie robót w terenie
 - odszukanie i wyznaczenie uzbrojenia podziemnego
 - powiadomienie właścicieli służb o rozpoczęciu robót i odszukaniu ich uzbrojenia
 - roboty ziemne
 - ustawienie krawężnika betonowego i obrzeża betonowego na ławie z betonu
 - wykonanie warstw konstrukcyjnych chodnika, zjazdów i jezdni
 - ułożenie kostki brukowej betonowej grubości 8 cm
 - uporządkowanie terenu
- Przyjęte rozwiązania konstrukcyjne i technologiczne są powszechnie znane.

1.17.2. Wykaz istniejących obiektów budowlanych.

W bezpośrednim obrębie robót drogowych występuje sieć uzbrojenia podziemnego – kanalizacja deszczowa, sieć wodociągowa, elektroenergetyczna.

1.17.3. Wykaz elementów zagospodarowania terenu mogących stwarzać zagrożenia bezpieczeństwa i zdrowia ludzi.

Uzbrojenie podziemne terenu wg mapy – sieci: wodociągowa, elektroenergetyczna i kanalizacja deszczowa wg. wskreślenia.

1.17.4. Wykaz przewidywanych zagrożeń wynikających w trakcie realizacji robót budowlanych.

- zagrożenie spadku materiałów załadowanych na samochodach w trakcie ich dowozu na budowie
- zagrożenie zerwania podziemnych sieci elektroenergetycznych, wodno kanalizacyjnych,
- zagrożenie obsunięcia się materiałów w trakcie ich rozładunku na budowie
- wibracja od sprzętu używanego do zagęszczenia podłoża
- wibracja od sprzętu zagęszczającego warstwy konstrukcyjne nawierzchni jezdni, chodnika oraz wjazdów
- zagrożenie związane z ruchem kołowym na drodze
- zagrożenie związane z wykonywaniem robót na terenie czynnych dróg lokalnych,
- zagrożenie związane z wykonywaniem robót w pobliżu czynnych przewodów sieci elektroenergetycznych, mniejszej niż:
 - 3,0 m - dla linii o napięciu znamionowym nieprzekraczającym 1 kV
 - 10,0 m - dla linii o napięciu znamionowym powyżej 15 kV, lecz nieprzekraczającym 30 kV

1.17.5. Prowadzenie instruktażu pracowników przed przystąpieniem do realizacji robót.

- instruktaż dotyczący realizacji prac niebezpiecznych przy wykonywaniu wykopów
- instruktaż dotyczący robót ziemnych – roboty ziemne z uwzględnieniem prac wokół istniejącego niebezpiecznego uzbrojenia podziemnego,
- instruktaż dotyczący postępowania przy załadunku materiałów, składowanie i rozładunku
- instruktaż prowadzenia robót nawierzchniowych
- instruktaż zagrożenia stanowiskowego dla poszczególnych pracowników
- instruktaż udzielenia pierwszej pomocy przy wypadku na budowie

1.17.6. Wskazanie środków technicznych i organizacyjnych, zapobiegających niebezpieczeństwom wynikającym z wykonywania robót budowlanych w strefach szczególnego zagrożenia zdrowia lub w ich sąsiedztwie, w tym zapewniających bezpieczną i sprawną komunikację, umożliwiającą szybką ewakuację na wypadek pożaru, awarii i innych zagrożeń.

- umieszczenie we wszystkich widocznych miejscach tablic ostrzegających i informacyjnych o prowadzonych pracach budowlanych
- wyznaczenie stref niebezpiecznych w rejonie robót wokół uzbrojenia podziemnego
- oznakowanie i zabezpieczenie terenu budowy zgodnie z projektem oznakowania i zabezpieczenia robót
- przed realizacją robót bezwzględnie odszukać uzbrojenie podziemne w miejscu robót przekopami próbnymi pod nadzorem służb utrzymujących to uzbrojenie
- zatrudnianie na budowie pracowników wykwalifikowanych i posiadających aktualne szkolenia bhp.

Przed przystąpieniem do realizacji zadania należy opracować:

- Projekt organizacji ruchu i zabezpieczenia robót na czas prowadzenia robót zgodnie z Rozporządzeniem Ministra Infrastruktury z dnia 23 września 2003 roku w (Dz.U. nr 177, poz. 1729), zatwierdzony przez Starostę Wrocławskiego.
- Plan bezpieczeństwa i ochrony zdrowia zgodnie z rozporządzeniem Ministra Infrastruktury z dnia 23 czerwca 2003 roku (Dz.U. z dnia 10 lipca 2003 r.)

W celu zapobieżenia wystąpienia zagrożeń, uszkodzenia urządzeń obcych bądź ich dewastacji, z odpowiednim wyprzedzeniem czasowym powiadomić wszystkie jednostki branżowe odpowiedzialne za organizację oraz bezpieczeństwo ruchu drogowego, administrowanie sieciami, urządzeniami obcymi zlokalizowanymi w obrębie pasa drogowego.

1.18. Zakres uciążliwości i oddziaływania na środowisko

Zgodnie z Rozporządzeniem Rady Ministrów dnia 24 października 2002 roku w sprawie określenia rodzajów przedsięwzięć mogących znacząco oddziaływać na środowisko oraz szczegółowych kryteriów związanych z kwalifikowaniem przedsięwzięć do sporządzenia raportu oddziaływania na środowisko projektowane przedsięwzięcie nie zalicza się do inwestycji mogących znacząco oddziaływać na środowisko, nie wymaga sporządzenia raportu o oddziaływaniu na środowisko, a jego uciążliwość nie wykracza poza granice działki Inwestora i drogi powiatowej. Teren planowanej inwestycji nie znajduje się na obszarze objętym formami ochrony przyrody. Aby zapewnić higienę i zdrowie przyszłym użytkownikom należy wszystkie roboty budowlane – konstrukcyjne wykonywać przy użyciu materiałów odpowiadających normom i atestom oraz zgodnie z zasadami sztuki budowlanej, BHP i pod nadzorem osoby do tego uprawnionej.

1.19. Obszar oddziaływania obiektu (zgodnie z art.3 pkt.20 Ustawy Prawo Budowlane)

Obszar oddziaływania obiektu - czyli teren wyznaczony w otoczeniu obiektu na podstawie przepisów odrębnych, wprowadzający związane z tym obiektem ograniczenia w zagospodarowaniu terenu. Stwierdza się, że projektowany chodnik ma obszar oddziaływania zamykający się w granicach działki Inwestora.

1.20. Ochrona dziedzictwa kulturalnego i zabytków

Projektowana inwestycja zlokalizowana jest na obszarze objętym ochroną konserwatorską.

W przypadku natrafienia w czasie robót ziemnych na obiekty nieruchome bądź ruchomych zabytków archeologicznych wstrzymać wszelkie prace i powiadomić o odkryciu Dolnośląskiego Wojewódzkiego Konserwatora Zabytków oraz Inwestora – Gmina Żórawina.

Opracował:

.....
Jacek Kostórkiewicz

II. UPRAWNIENIA, -OŚWIADCZENIA, -OPINIE

WOJEWÓDZKI URZĄD
OCHRONY ZABYTKÓW
we Wrocławiu
50-243 Wrocław, ul. Władysława Łokietka 11
tel. 71 343-65-01, 344-38-92, fax 344-14-49



Wrocław, dnia 14.08.2018 r.

WZN.5183.1847.2018.WW

ROADKost
Jacek Kostórkiewicz
ul. Wietrzna 12e/1
53 - 224 Wrocław

Dotyczy: przebudowy drogi powiatowej polegającej na wykonaniu chodnika w miejscowości Jaksonów, gm. Żórawina, (dz. nr 32, 72, 100/2).

W odpowiedzi na pismo z dnia 02.08.2018 r., wpłynęło dnia 02.08.2018 r. w sprawie przebudowy drogi powiatowej polegającej na wykonaniu chodnika w miejscowości Jaksonów, gm. Żórawina, (dz. nr 32, 72, 100/2) uprzejmie informuje, że przedmiotowa inwestycja opiniuję pozytywnie z następującą uwagą: Planowana inwestycja zlokalizowana jest na terenie zachowanych relikwów pradziejowego i historycznego osadnictwa - wieś o metryce średniowiecznej (wieś Jaksonów po raz pierwszy wymieniana w źródłach historycznych w 1269 roku jako *Iaxonovo*). Stwierdzone i potencjalnie znajdujące się na tym terenie relikty osadnicze stanowią zabytek w rozumieniu art. 3 pkt 1, 4, w związku z art. 6 ust. 1 pkt 3 ustawy o ochronie zabytków i opiece nad zabytkami (t.j: Dz. U. 2017, poz. 2187). W związku z tym przedstawiam następujące uwarunkowania konserwatorskie wobec przedmiotowego zamierzenia:

- w ramach przedmiotowej inwestycji wymagane jest przeprowadzenie przez uprawnionego archeologa badań archeologicznych, obejmujących stały nadzór archeologiczny i w razie konieczności ratownicze badania archeologiczne metodą wykopaliskową za pozwoleniem Dolnośląskiego Wojewódzkiego Konserwatora Zabytków. Inwestor składa wniosek o wydanie pozwolenia na przeprowadzenie badań archeologicznych podczas robót ziemnych na terenie zabytkowym w trybie prac konserwatorskich, na podstawie art. 36 ust. 1 pkt 5 i ust. 4 cytowanej ustawy. Pozwolenie to należy uzyskać przed pozwoleniem na budowę (a dla robót niewymagających pozwolenia na budowę - przed realizacją inwestycji tj. przed uzyskaniem zaświadczenia potwierdzającego akceptację przyjęcia zgłoszenia wykonywania robót budowlanych).

Wniosek o wydanie pozwolenia na ratownicze badania archeologiczne winien zawierać:

- imię, nazwisko lub nazwę, siedzibę i adres wnioskodawcy, pełnomocnictwo lub upoważnienie do występowania w imieniu inwestora;
- dokument potwierdzający posiadanie przez wnioskodawcę tytułu prawnego do korzystania z nieruchomości, uprawniającego do występowania z tym wnioskiem, albo oświadczenie wnioskodawcy o posiadaniu tego tytułu;
- wskazanie miejsca prowadzenia badań archeologicznych, z określeniem współrzędnych geodezyjnych;
- załącznik graficzny z lokalizacją zadania inwestycyjnego (mapa orientacyjna w skali 1:5000); dokumentację projektową z krótkim opisem wykopów, zakresu robót ziemnych (długość, szerokość i głębokość wykopów);
- przewidywany termin rozpoczęcia i zakończenia prowadzenia badań archeologicznych;
- imię, nazwisko i adres osoby prowadzącej badania archeologiczne, która zobowiązana jest dołączyć do wniosku wymagane niezbędne dokumenty, w tym oświadczenie o posiadaniu

środków finansowych na przeprowadzenie tych badań w zakresie określonym w programie badań;

- program badań archeologicznych;
- dokument potwierdzający gotowość muzeum lub innej jednostki organizacyjnej do przyjęcia zabytków archeologicznych odkrytych w trakcie prowadzenia badań;
- opis sposobu uporządkowania terenu po zakończeniu badań archeologicznych.

Powyższe stanowisko tut. Urzędu nie zwalnia od konieczności uzyskania wszystkich opinii, uzgodnień i pozwoleń wymaganych przepisami prawa.

DOLNOŚLĄSKI
Wojewódzki Konserwator Zabytków
we Wrocławiu

mgr Barbara Nowak-Obelinda

Otrzymują:

1. adresat
2. aa. Jaksonów, gm. Żórawina

DOLNOŚLĄSKI WOJEWÓDZKI
KONSERWATOR ZABYTKÓW
we WROCŁAWIU

50-243 Wrocław, ul. Władysława Łokietka 11
☎ (071) 3436501, 3441449

WUOZ



465302

WZA.5161.1734.2018.MP
rkp-37577-2018

BIP: <http://wosoz.ibip.wroc.pl/public/>
dwkz@dwkz.pl

Wrocław, 15.10.2018 r.

DECYZJA NR 2356/2018
POZWOLENIE NA PROWADZENIE BADAŃ ARCHEOLOGICZNYCH

Na podstawie art. 89 pkt 2, art. 91 ust 4 pkt 4, art. 36, ust. 1 pkt.5 ustawy z dnia 23 lipca 2003 r. o ochronie zabytków i opiece nad zabytkami (t. j. Dz. U. z 2017 r. poz. 2187 ze zm.), § 18 rozporządzenia Ministra Kultury i Dziedzictwa Narodowego z dnia 2 sierpnia 2018 r. w sprawie prowadzenia prac konserwatorskich, prac restauratorskich i badań konserwatorskich przy zabytku wpisanym do rejestru zabytków albo na Listę Skarbów Dziedzictwa oraz robót budowlanych, badań architektonicznych i innych działań przy zabytku wpisanym do rejestru zabytków, a także badań archeologicznych i poszukiwań zabytków (Dz. U. z 2018, poz. 1609) oraz art. 104 Kodeksu postępowania administracyjnego ustawy z dnia 14 czerwca 1960 r. Kodeks postępowania administracyjnego (Dz. U. z 2017r., poz. 1257 ze zm.)

po rozpatrzeniu wniosku z dnia 03.09.2018 r., (data wpływu: 06.09.2018 r.), zgłoszonego przez Gminę Żórawina, ul. Kolejowa 6, 55-020 Żórawina, o udzielenie pozwolenia na prowadzenie badań archeologicznych, obejmujących stały nadzór archeologiczny i w razie konieczności ratownicze badania archeologiczne metodą wykopaliskową, w związku z inwestycją: budowa chodnika na dz. nr 32, 72, 100/2 w miejscowości Jaksonów, gm. Żórawina oraz po ocenie danych przedstawionych we wniosku i załącznikach do niego

udzielam pozwolenia

Gminie Żórawina, ul. Kolejowa 6, 55-020 Żórawina

na prowadzenie badań archeologicznych obejmujących stały nadzór archeologiczny i w razie konieczności ratownicze badania archeologiczne metodą wykopaliskową, na terenie zachowanych relikwów pradziejowego i historycznego osadnictwa - wieś o metryce średniowiecznej (wieś Jaksonów po raz pierwszy wymieniana w źródłach historycznych w roku 1269 jako *Iaxonowo*), w związku z inwestycją: budowa chodnika na dz. nr 32, 72, 100/2 w miejscowości Jaksonów, gm. Żórawina, zgodnie z zakresem i w sposób wskazany w programie prowadzenia badań archeologicznych, opracowanym przez mgr. Krzysztofa Spychałę, stanowiącym załącznik nr 1 do niniejszej decyzji. Mapa w skali 1:2000 z oznaczonym miejscem prowadzenia badań archeologicznych stanowi załącznik nr 2 do niniejszej decyzji.

Termin ważności pozwolenia upływa dnia: 31.12.2021 r.

Pozwolenie wydaje się pod następującymi warunkami:

1. Obowiązku kierowania w/w badaniami przez osobę spełniającą wymagania, o których mowa odpowiednio w art. w art. 37e ust. 1 ustawy o ochronie zabytków i opiece nad zabytkami;
2. Obowiązku przekazania Dolnośląskiemu Wojewódzkiemu Konserwatorowi Zabytków nie później niż w terminie 14 dni przed dniem rozpoczęcia badań archeologicznych, a w toku badań na 14 dni przed dokonaniem zmiany osoby, o której mowa w pkt 1.:
 - imienia, nazwiska i adresu osoby, o której mowa w pkt 1
 - dokumentów potwierdzających spełnienie przez tę osobę wymagań, o których mowa odpowiednio w art. 37e ust. 1 ww. ustawy
 - oświadczenia osoby, o której mowa w pkt 1, o przyjęciu przez tę osobę obowiązku kierowania tymi badaniami archeologicznymi albo samodzielnego ich wykonywania;
3. Zawiadomienia Dolnośląskiego Wojewódzkiego Konserwatora Zabytków o terminie rozpoczęcia i zakończenia wskazanych w pozwoleniu badań archeologicznych.
4. Niezwłocznego zawiadomienia Dolnośląskiego Wojewódzkiego Konserwatora Zabytków o zagrożeniach lub nowych okolicznościach ujawnionych w trakcie prowadzenia wskazanych w pozwoleniu badań archeologicznych;
5. Prowadzenia dokumentacji przebiegu badań archeologicznych oraz opracowania tych badań w sposób umożliwiający jednoznaczną identyfikację i dokładną lokalizację przestrzenną wszystkich czynności oraz dokonanych odkryć i przekazania jej Dolnośląskiemu Wojewódzkiemu Konserwatorowi Zabytków w terminie określonym przez Dolnośląskiego Wojewódzkiego Konserwatora Zabytków nie dłuższym niż 6 miesięcy od dnia zakończenia tych badań;
6. Prowadzenia doraźnej konserwacji pozyskanych zabytków i ich dokumentacji i przekazania ich Dolnośląskiemu Wojewódzkiemu Konserwatorowi Zabytków w terminie do 3 lat od dnia zakończenia wskazanych w pozwoleniu badań;
7. Prowadzenia inwentaryzacji polowej pozyskanych zabytków i przekazania jej Dolnośląskiemu Wojewódzkiemu Konserwatorowi Zabytków w terminie do 6 miesięcy od dnia zakończenia wskazanych w pozwoleniu badań;

8. Sporządzenia sprawozdania ze wskazanych w pozwoleniu badań w postaci wydruku z bazy danych *e_ARCHEO* z koniecznymi uzupełnieniami i przekazania tego sprawozdania Dolnośląskiemu Wojewódzkiemu Konserwatorowi Zabytków w terminie do **3 tygodni** od dnia zakończenia wskazanych w pozwoleniu badań;
9. Prowadzenia dokumentacji w ramach wskazanych w pozwoleniu badań zgodnie ze standardami określonymi w załączniku do cyt. rozporządzenia Ministra Kultury i Dziedzictwa Narodowego;
10. Dokonanie aktualizacji istniejącej karty AZP stanowiska, a w przypadku nowych odkryć zabytków archeologicznych sporządzić kartę stanowiska i przekazać Dolnośląskiemu Wojewódzkiemu Konserwatorowi Zabytków we Wrocławiu. Do opracowania wymagane jest stosowanie instrukcji Narodowego Instytutu Dziedzictwa z 2015 r.
11. Opracowania wyników wskazanych w pozwoleniu badań i przekazania go wojewódzkiemu konserwatorowi zabytków w terminie do **3 lat** od dnia zakończenia tych badań;
12. Uporządkowania terenu po zakończeniu wskazanych w pozwoleniu badań;
13. Opracowanie sposobu postępowania z zabytkiem po zakończeniu wskazanych w pozwoleniu badań i przekazania tego opracowania Dolnośląskiemu Wojewódzkiemu Konserwatorowi Zabytków w terminie 3 miesięcy od dnia zakończenia badań;

UZASADNIENIE

Wymóg podjęcia badań archeologicznych obejmujących stały nadzór archeologiczny i w razie konieczności ratownicze badania archeologiczne metodą wykopaliskową, wynika z lokalizacji przedmiotowej inwestycji na terenie zachowanych relikwów pradziejowego i historycznego osadnictwa - wieś o metryce średniowiecznej (wieś Jaksonów po raz pierwszy wymieniana w źródłach historycznych w roku 1269 jako *Iaxonowo*). Obszar ten stanowi zabytek w myśl art. 3 pkt 4 w związku z art. 6 ust. 1 pkt 3 ustawy z dn. 23 lipca 2003 r. o ochronie Zabytków i opiece nad zabytkami (tj. Dz.U. z 2017 poz. 2187 ze zm.) i ujętej w wykazie, o którym mowa art. 7 ustawy dnia 18 marca 2010 r. o zmianie ustawy o ochronie zabytków i opiece nad zabytkami oraz o zmianie niektórych innych ustaw (Dz. U. nr 75 z 2010 r. poz. 474). Stwierdzona na tym terenie zawartość relikwów archeologicznych, t. j. elementów dawnej struktury przestrzennej przetrwałej w warstwie podziemnej, bezpowrotnie niszczonej w procesie budowlanym - wymaga ustanowienia ochrony poprzez jej zachowanie i zadokumentowanie, co leży w interesie społecznym ze względu na posiadaną wartość historyczną i naukową. W związku z tym przy zmianie zagospodarowania wiążącego się z ingerencją w poziom gruntu niezbędne jest dokonanie rozpoznania terenu, w tym układu nawarstwień oraz metodyczna eksploracja i zadokumentowanie relikwów dawnego osadnictwa (m. in. warstw kulturowych, relikwów architektonicznych i innych obiektów, pozyskanie ruchomego materiału zabytkowego, szczątków kostnych) oraz ich konserwacja. W związku tym zamierzenie należy prowadzić przy uwzględnieniu wskazanych uwarunkowań.

Pouczenie:

1. Kto podejmuje działania, o których mowa w art. 36 ust. 1 pkt 1–5, niezgodnie z zakresem lub warunkami określonymi w pozwoleniu wojewódzkiego konserwatora zabytków, podlega karze pieniężnej w wysokości od 500 do 500 000 zł. (art. 107 d. ust. 2 ustawy o ochronie zabytków i opiece nad zabytkami).
2. Kto bez pozwolenia albo wbrew warunkom pozwolenia prowadzi prace konserwatorskie, restauratorskie, roboty budowlane, badania konserwatorskie lub architektoniczne przy zabytku wpisanym do rejestru lub roboty budowlane w jego otoczeniu albo badania archeologiczne podlega karze grzywny (art. 117 ww. ustawy o ochronie zabytków i opiece nad zabytkami).
3. Informuje się, że postępowanie w sprawie wydanego pozwolenia może zostać wznowione, a następnie pozwolenie może zostać cofnięte lub zmienione na podstawie art. 47 ustawy z dnia 23 lipca 2003 r. o ochronie zabytków i opiece nad zabytkami.

Od niniejszej decyzji służy prawo odwołania do Ministra Kultury i Dziedzictwa Narodowego w Warszawie za moim pośrednictwem w terminie 14 dni od dnia jej doręczenia. W trakcie biegu terminu do wniesienia odwołania, strona może zrzec się prawa do wniesienia odwołania wobec Dolnośląskiego Wojewódzkiego Konserwatora Zabytków we Wrocławiu, który wydał decyzję. Z dniem doręczenia Dolnośląskiemu Wojewódzkiemu Konserwatorowi Zabytków we Wrocławiu oświadczenia o zrzeczeniu się prawa do wniesienia odwołania przez ostatnią ze stron postępowania, decyzja staje się ostateczna i prawomocna, co oznacza, iż decyzja podlega natychmiastowemu wykonaniu i brak jest możliwości zaskarżenia decyzji do Wojewódzkiego Sądu Administracyjnego. Nie jest możliwe skuteczne cofnięcie oświadczenia o zrzeczeniu się prawa do wniesienia odwołania.

Zastępca Dolnośląskiego
Wojewódzkiego Konserwatora Zabytków
we Wrocławiu

mgr Daniel Gibski

Otrzymują:

1. Gmina Żórawina, ul. Kolejowa 6, 55-020 Żórawina

Do wiadomości:

1. Muzeum Regionalne w Środzie Śląskiej, pl. Wolności 3, 58-300 Środa Śląska
2. Narodowy Instytut Dziedzictwa, ul. Kopernika 36/40, 00-924 Warszawa
3. a/a t-ka Jaksonów, gm. Żórawina


Zwolniono z opłaty skarbowej.

Program planowanych badań w ramach nadzoru archeologicznego w czasie przebudowy drogi powiatowej polegająca na wykonaniu chodnika w miejscowości Jaksonów, dz. gr. nr 32, 100/2, 72, obręb Jaksonów, w gminie Żórawina:

- Prospekcja powierzchni działek przed rozpoczęciem prac ziemnych.
- Stała obserwacja prowadzonych robót ziemnych związanych z realizacją budowy.
- W przypadku natrafienia w wykopach na ruchomy materiał zabytkowy lub pozostałości obiektów zabudowy, będą podjęte właściwe stacjonarne badania wykopaliskowe.
- Materiał zabytkowy, pozyskany w trakcie prowadzonego nadzoru i ewentualnych archeologicznych badań wykopaliskowych, zostanie szczegółowo opracowany, zinwentaryzowany, zakonserwowany a następnie przekazany do działu archeologii Muzeum Regionalnego w Środzie Śląskiej.

M. M. M.

WOJEWODZKI URZĄD OCHRONY ZABYTKÓW
WE WROCŁAWIU
ZAL. NR 1 do pisma, postanowienia, decyzji
NR 2356/21B z dnia 15.10.2018

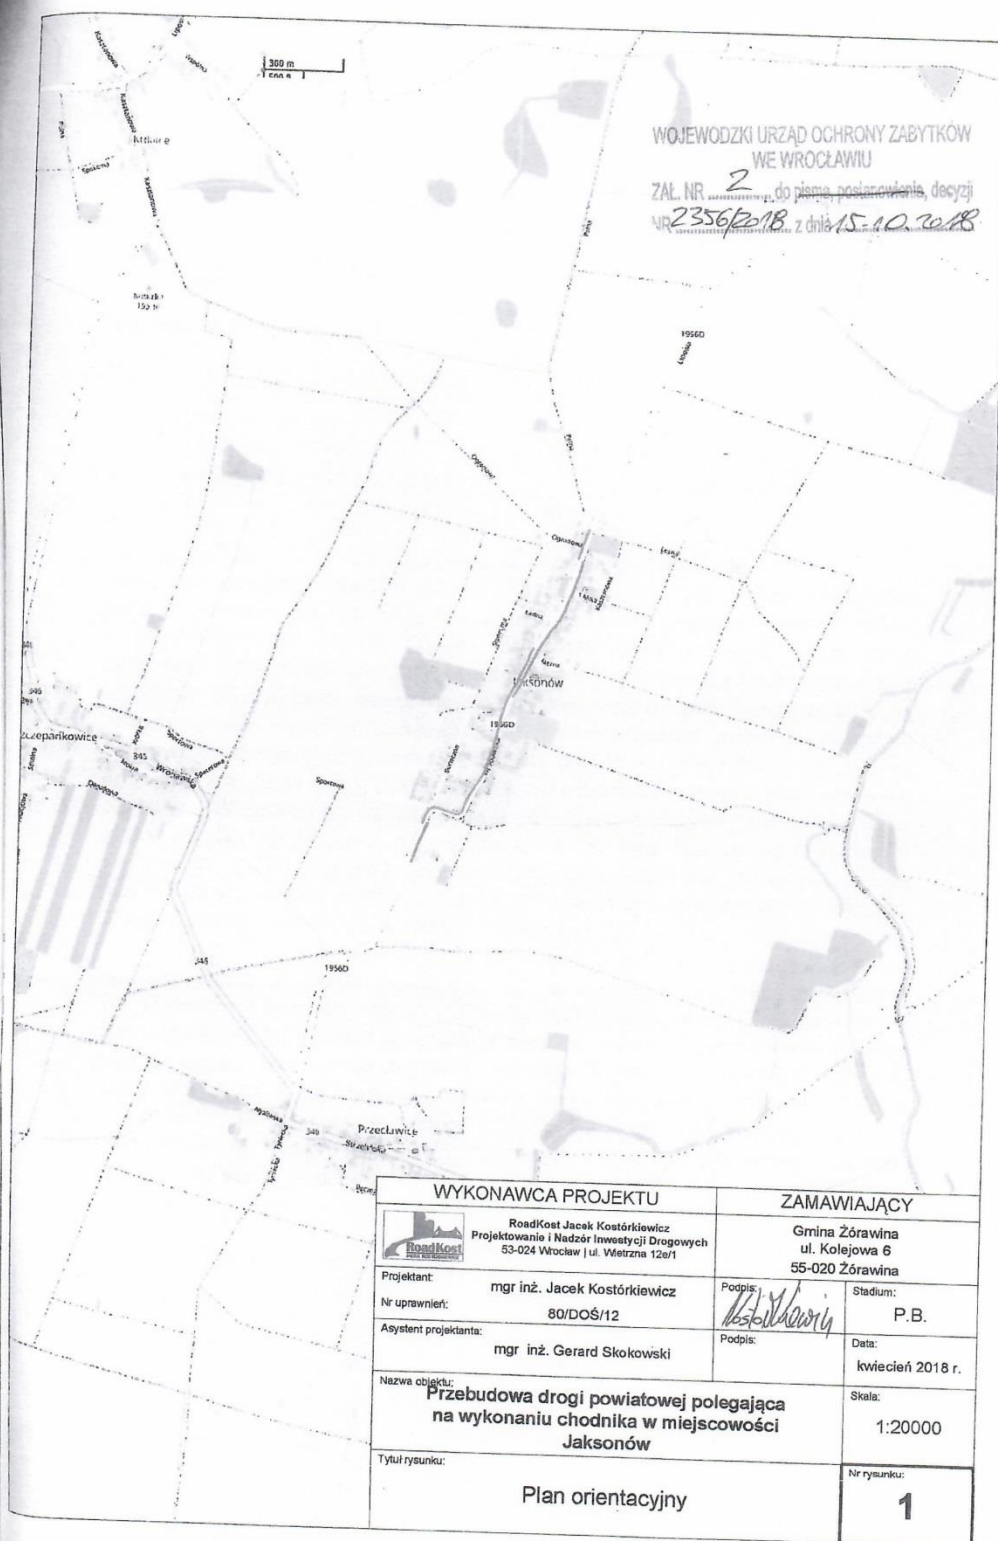



DOLNOŚLĄSKA
OKRĘGOWA
I Z B A
INŻYNIERÓW
BUDOWNICTWA

OKRĘGOWA KOMISJA KWALIFIKACYJNA

OKK.7131-95/2012/12

Wrocław, dnia 15 czerwca 2012 r.

DECYZJA

Na podstawie art. 24 ust. 1 pkt 2 ustawy z dnia 15 grudnia 2000r. o samorządach zawodowych architektów, inżynierów budownictwa oraz urbanistów (Dz.U. z 2001r. Nr 5, poz. 42, z późn. zm.), art. 13 ust. 1 pkt 1 i ust. 2, art. 14 ust. 1 pkt 2a ustawy z dnia 7 lipca 1994r. Prawo budowlane (Dz.U. z 2010r. Nr 243, poz. 1623, z późn. zm.) i § 11 ust 1 pkt 1 rozporządzenia Ministra Transportu i Budownictwa z dnia 28 kwietnia 2006r. w sprawie samodzielnych funkcji technicznych w budownictwie (Dz.U. Nr 83, poz. 578, z późn. zm.), w związku z art. 104 Kodeksu postępowania administracyjnego (Dz.U. z 2000r. Nr 98, poz. 1071, z późn. zm.)

Okręgowa Komisja Kwalifikacyjna DOIIB

n a d a j e

Panu

Jacek Marek Kostórkiewicz

magister inżynier z kierunku budownictwo
urodzony dnia 2 lipca 1981 r. w Gostyniu

UPRAWNIENIA BUDOWLANE

numer ewidencyjny 80/DOŚ/12

**w specjalności drogowej
do projektowania bez ograniczeń**

Pan Jacek Marek Kostórkiewicz jest uprawniony:

W specjalności **drogowej** - na podstawie art. 12 ust. 1 pkt 1 i art. 13 ust. 4 ustawy Prawo budowlane, w związku z § 18 ust. 1 rozporządzenia Ministra Transportu i Budownictwa z dnia 28 kwietnia 2006r. w sprawie samodzielnych funkcji technicznych w budownictwie - do:

1) projektowania obiektu budowlanego takiego jak:

a) droga, w rozumieniu przepisów o drogach publicznych, z wyłączeniem drogowych obiektów inżynierskich oprócz przepustów;

b) droga dla ruchu i postoju statków powietrznych oraz przepust,

2) sprawdzania projektów budowlanych i sprawowania nadzoru autorskiego,

3) sprawowania kontroli technicznej utrzymania obiektów budowlanych

bez ograniczeń w zakresie w/w specjalności.

Na podstawie § 15 w/w rozporządzenia Ministra Transportu i Budownictwa z dnia 28 kwietnia 2006r. w sprawie samodzielnych funkcji technicznych w budownictwie - uprawnienia niniejsze uprawniają do sporządzania projektów zagospodarowania działki lub terenu w zakresie specjalności drogowej.

UZASADNIENIE

Okręgowa Komisja Kwalifikacyjna Dolnośląskiej Okręgowej Izby Inżynierów Budownictwa we Wrocławiu na podstawie protokołów z postępowania kwalifikacyjnego oraz z przeprowadzonego egzaminu stwierdza, że Pan Jacek Marek Kostórkiewicz posiada wymagane prawem: wykształcenie i praktykę zawodową oraz uzyskał pozytywny wynik egzaminu - konieczne do uzyskania uprawnień budowlanych w specjalności drogowej do projektowania bez ograniczeń.

Pouczenie

1. Zgodnie z art. 12 ust. 7 w/w ustawy Prawo budowlane – podstawę do wykonywania samodzielnych funkcji technicznych w budownictwie stanowi wpis, w drodze decyzji, do centralnego rejestru Głównego Inspektora Nadzoru Budowlanego oraz wpis na listę członków właściwej izby samorządu zawodowego, potwierdzony zaświadczeniem wydanym przez tę izbę, z określonym w nim terminem ważności.
2. Od niniejszej decyzji służy odwołanie do Krajowej Komisji Kwalifikacyjnej Polskiej Izby Inżynierów Budownictwa w Warszawie, za pośrednictwem Okręgowej Komisji Kwalifikacyjnej DOIIB we Wrocławiu w terminie 14 dni od dnia jej doręczenia.

Otrzymują:

1. Pan Jacek Marek Kostórkiewicz
Ul. Wietrzna 12E/1
53-024 Wrocław
2. Okręgowa Rada Izby
3. Główny Inspektor
Nadzoru Budowlanego
4. a/a



Skład orzekający OKK

**DOLNOŚLĄSKA OKRĘGOWA
IZBA INŻYNIERÓW BUDOWNICTWA**

Prof. dr inż. Kazimierz Czapliński
Przewodniczący
Okręgowej Komisji Kwalifikacyjnej

1. prof. dr inż. Kazimierz Czapliński
2. inż. Elżbieta Suppan
3. mgr inż. Małgorzata Mikołajewska-Janiaczek



Zaświadczenie

o numerze weryfikacyjnym:

DOŚ-4FN-DTD-QAU *

Pan Jacek Marek Kostórkiewicz o numerze ewidencyjnym DOŚ/BD/0539/09
adres zamieszkania ul. Wietrzna 12e/1, 53-024 Wrocław
jest członkiem Dolnośląskiej Okręgowej Izby Inżynierów Budownictwa i posiada wymagane
ubezpieczenie od odpowiedzialności cywilnej.
Niniejsze zaświadczenie jest ważne od 2018-04-01 do 2019-03-31.

Zaświadczenie zostało wygenerowane elektronicznie i opatrzone bezpiecznym podpisem elektronicznym
weryfikowanym przy pomocy ważnego kwalifikowanego certyfikatu w dniu 2018-04-13 roku przez:

Eugeniusz Hotała, Przewodniczący Rady Dolnośląskiej Okręgowej Izby Inżynierów Budownictwa.

(Zgodnie art. 5 ust 2 ustawy z dnia 18 września 2001 r. o podpisie elektronicznym (Dz. U. 2001 Nr 130 poz. 1450) dane w postaci elektronicznej opatrzone bezpiecznym podpisem elektronicznym weryfikowanym przy pomocy ważnego kwalifikowanego certyfikatu są równoważne pod względem skutków prawnych dokumentom opatrzonym podpisami własnoręcznymi.)

* Weryfikację poprawności danych w niniejszym zaświadczeniu można sprawdzić za pomocą numeru weryfikacyjnego zaświadczenia na stronie Polskiej Izby Inżynierów Budownictwa www.piib.org.pl lub kontaktując się z biurem właściwej Okręgowej Izby Inżynierów Budownictwa.



Wrocław, dnia 30.05.2018

Oświadczenie projektanta

Ja niżej podpisany **Jacek Kostórkiewicz**

zamieszkały **53-024 Wrocław ul. Wietrzna 12E/1**

stosownie do postanowienia art. 20 ust. 4 Ustawy z dnia 7 lipca 1994 roku –

Prawo Budowlane (Dz.U. z 2—3 r. Nr 207, poz. 2016 z późniejszymi zmianami)

oświadczam, że projekt budowlano-wykonawczy

„Przebudowa drogi powiatowej polegająca na wykonaniu

chodnika w miejscowości Jaksonów”

na działkach nr 32, 100/2, 72 - obręb Jaksonów

dla Gminy Żórawina

sporządzono zgodnie z obowiązującymi przepisami oraz zasadami wiedzy technicznej.

III. CZĘŚĆ GRAFICZNA