


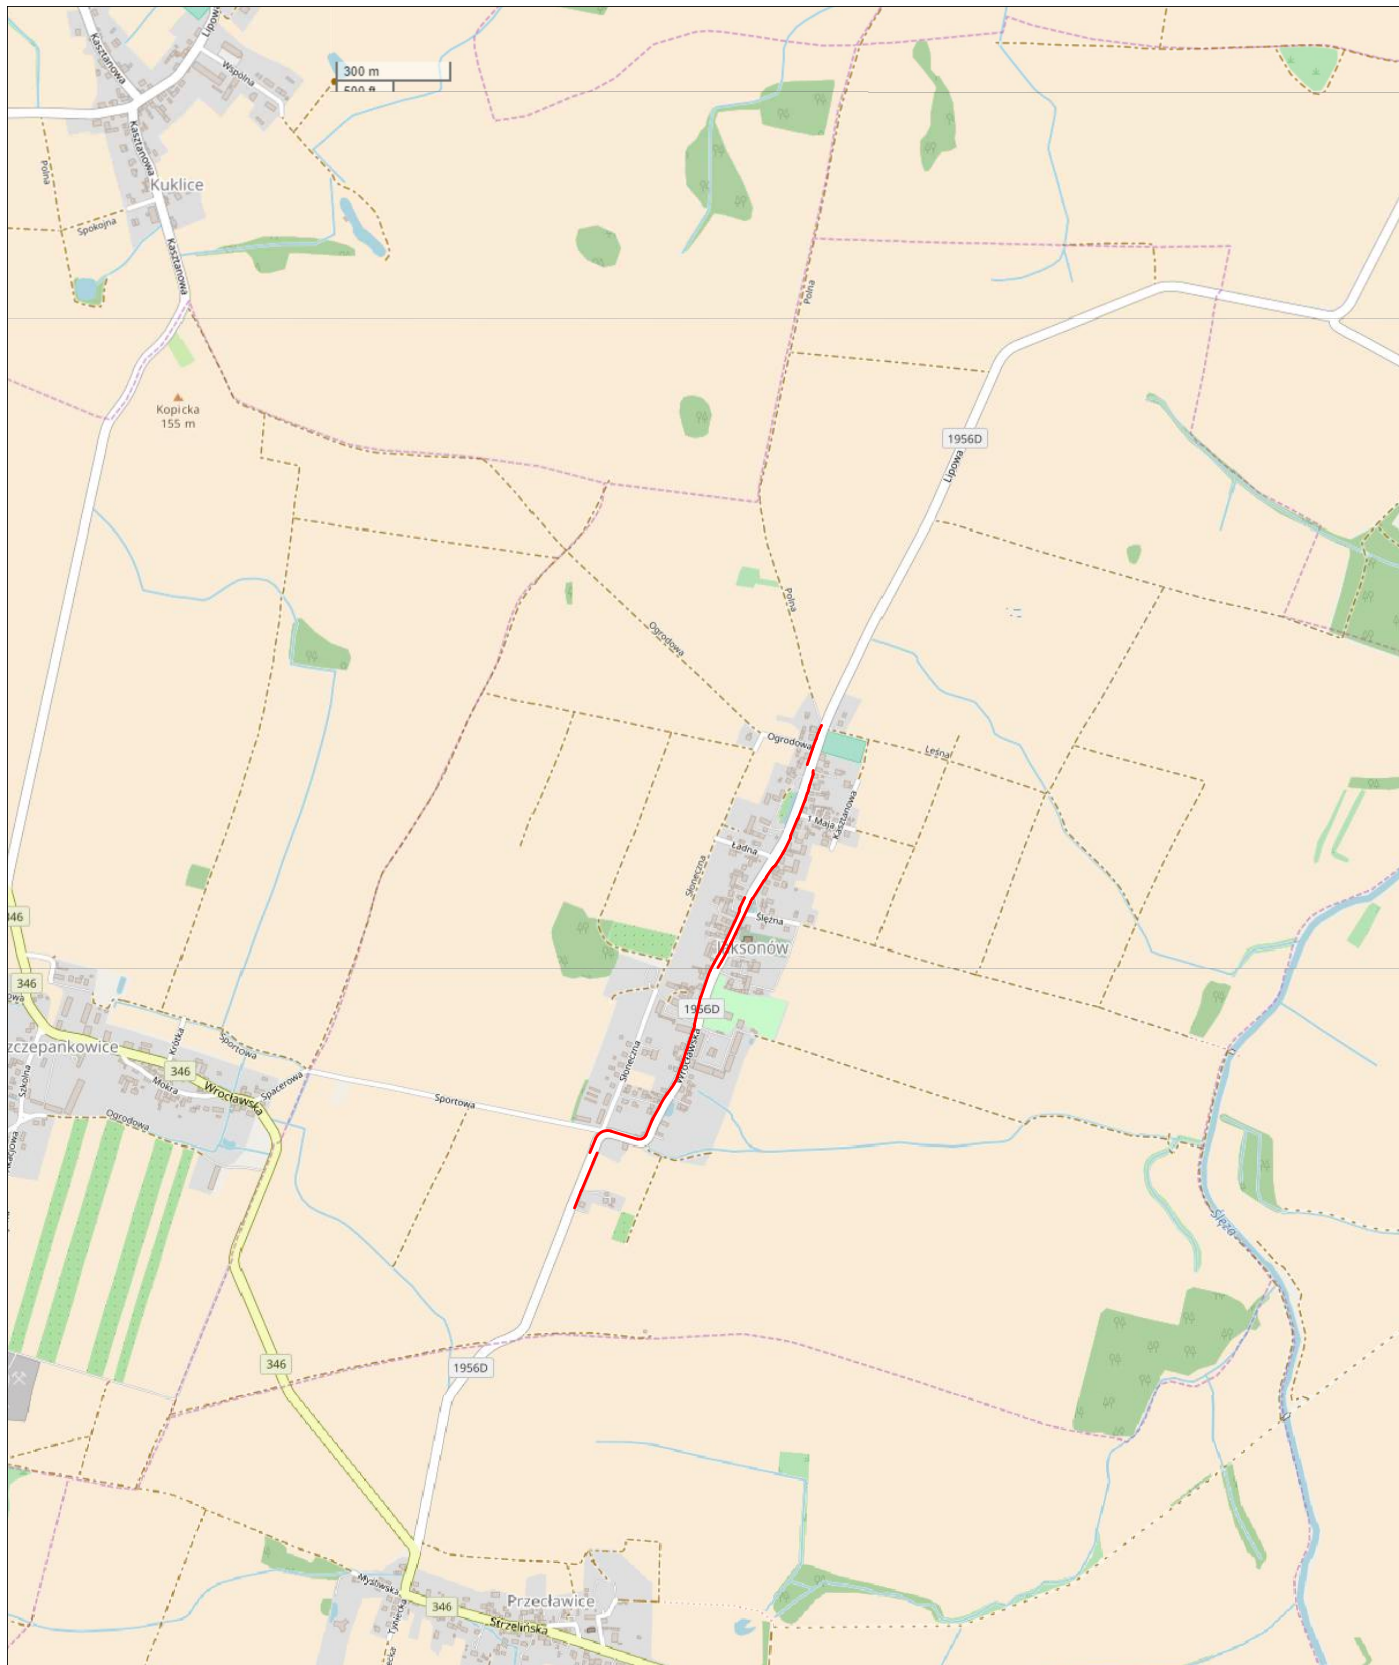

WYKONAWCA PROJEKTU		ZAMAWIAJĄCY	
 RoadKost Jacek Kostórkiewicz Projektowanie i Nadzór Inwestycji Drogowych 53-024 Wrocław ul. Wietrzna 12e/1		Gmina Żórawina ul. Kolejowa 6 55-020 Żórawina	
Projektant:	mgr inż. Jacek Kostórkiewicz	Podpis:	Stadium:
Nr uprawnień:	80/DOŚ/12		P.B.
Asystent projektanta:	mgr inż. Gerard Skokowski	Podpis:	Data:
			kwiecień 2018 r.
Nazwa obiektu: Przebudowa drogi powiatowej polegająca na wykonaniu chodnika w miejscowości Jaksonów			Skala:
			1:20000
Tytuł rysunku: Plan orientacyjny			Nr rysunku:
			1