




Studnia rewizyjna Ø 1000

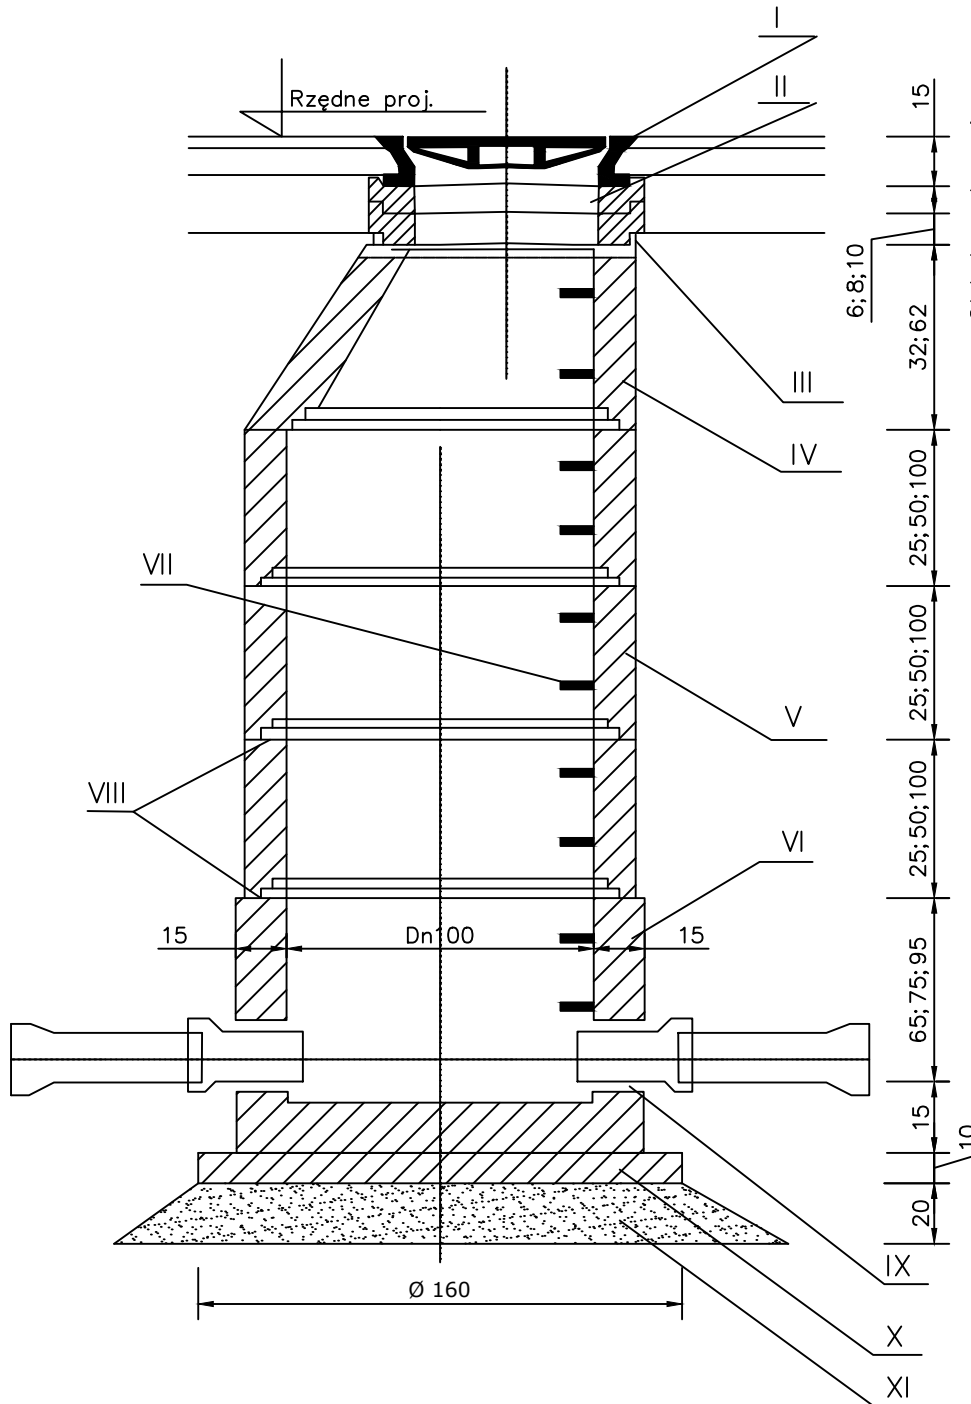

Studzienka ściekowa Ø 500

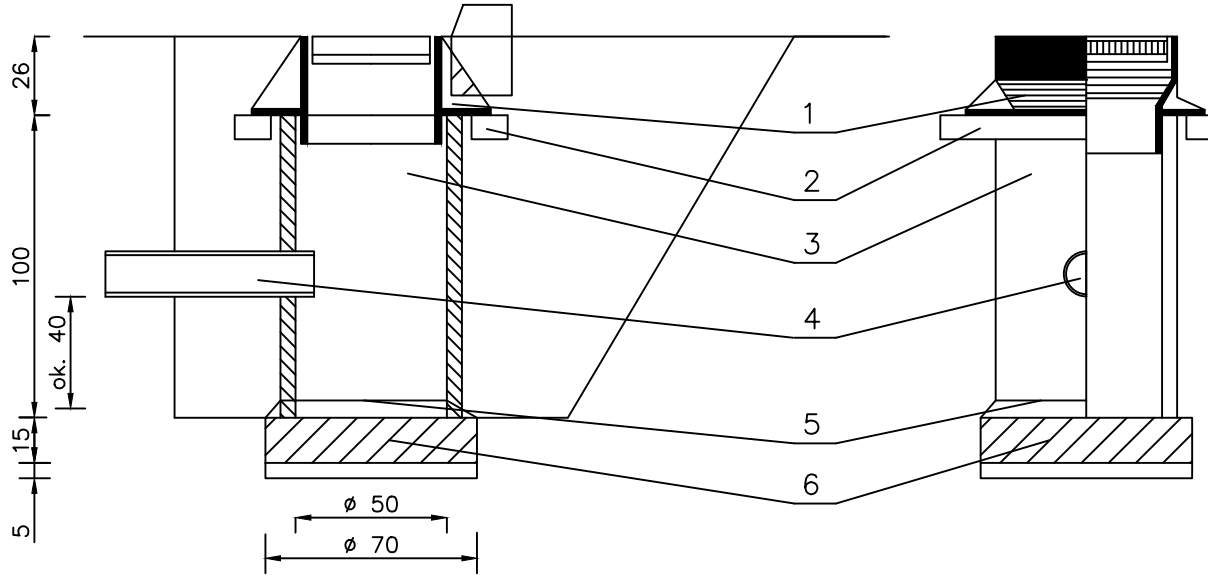

1. Żeliwna krata wpustowa typu ciężkiego (PN-EN 124:2000)
2. Betonowy pierścień wzmacniający
3. Rura betonowa o średnicy 50 cm, długości 100 cm
4. Przykanalik z rury PCV o średnicy $\varnothing$ 160
5. Opaska betonowa uszczelniająca dno studni
6. Fundament z betonu żwirowego (C12/15), grubości 15 cm

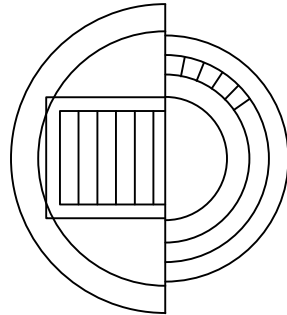

- | | | |
|------|---|--|
| I | - Właz Żeliwny Dn 600 | |
| II | - Pierścienie dystansowe betonowe Dn625/max. ilość 3 szt. na studzienkę | |
| III | - Gumowy pierścień uszczelniający Dn 10mm | |
| IV | - Zwężki betonowe Dn1000/625 wys. 320;620 | |
| V | - Krąg betonowy Ø 1000 | |
| VI | - Dno studzienki betonowej Dn 1000 wys. 650;750;950 | |
| VII | - Stopnie włazowe (stal nierdzewna) | |
| VIII | - Uszczelki gumowe (dostawa z elementami studzienki) | |
| IX | - Uszczelnienie uszczelkami gumowymi | |
| X | - Ława betonowa C16/20 gr. 10cm | |
| XI | - Podosypka piaskowa gr. 20cm | |

- Elementy studni łączone na uszczelki gumowe
- Beton B40 wodoszczelny – nasiąkliwość poniżej 4%

Uwaga:
Podczas montażu studni na istniejącym kanale należy
dno studni wyłąć "na mokro" na budowie

Wykonanie:
Wykonać wykop poniżej istniejącego kanału
uwzględniając grubość płyty dennej, ławy betonowej
oraz podsypki piaskowej pod płytą. Wylać dno studn
betonem klasy C30/37 i wykonać kinetę. Na
wymurowany spód nałożyć typowe krei betonowe.

WYKONAWCA PROJEKTU		ZAMAWIAJĄCY	
 RoadKost Jacek Kostórkiewicz Projektowanie i Nadzór Inwestycji Drogowych 53-024 Wrocław ul. Wietrzna 12e/1	Gmina Żórawina ul. Kolejowa 6 65-020 Żórawina		
Projektant: mgr inż. Jacek Kostórkiewicz Nr uprawnień: 80/DOŚ/12 Asystent projektanta: mgr inż. Gerard Skokowski	Podpis: Podpis:	Stadium: P.B. Data: kwiecień 2018 r.	
Nazwa obiektu: Przebudowa drogi powiatowej polegająca na wykonaniu chodnika w miejscowości Jaksonów			Skala: 1:20
Tytuł rysunku: Szczegóły konstrukcyjne - studnia rewizyjna, studzienka ściekowa			Nr rysunku: 5