

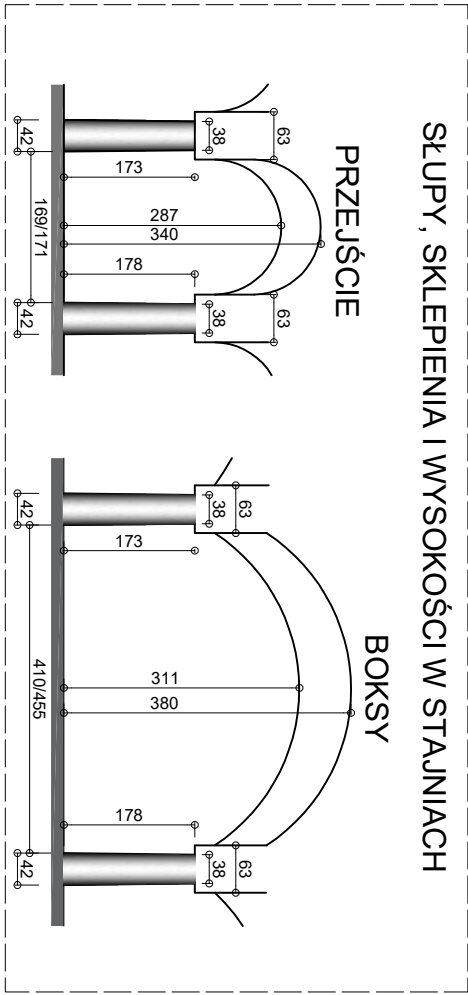


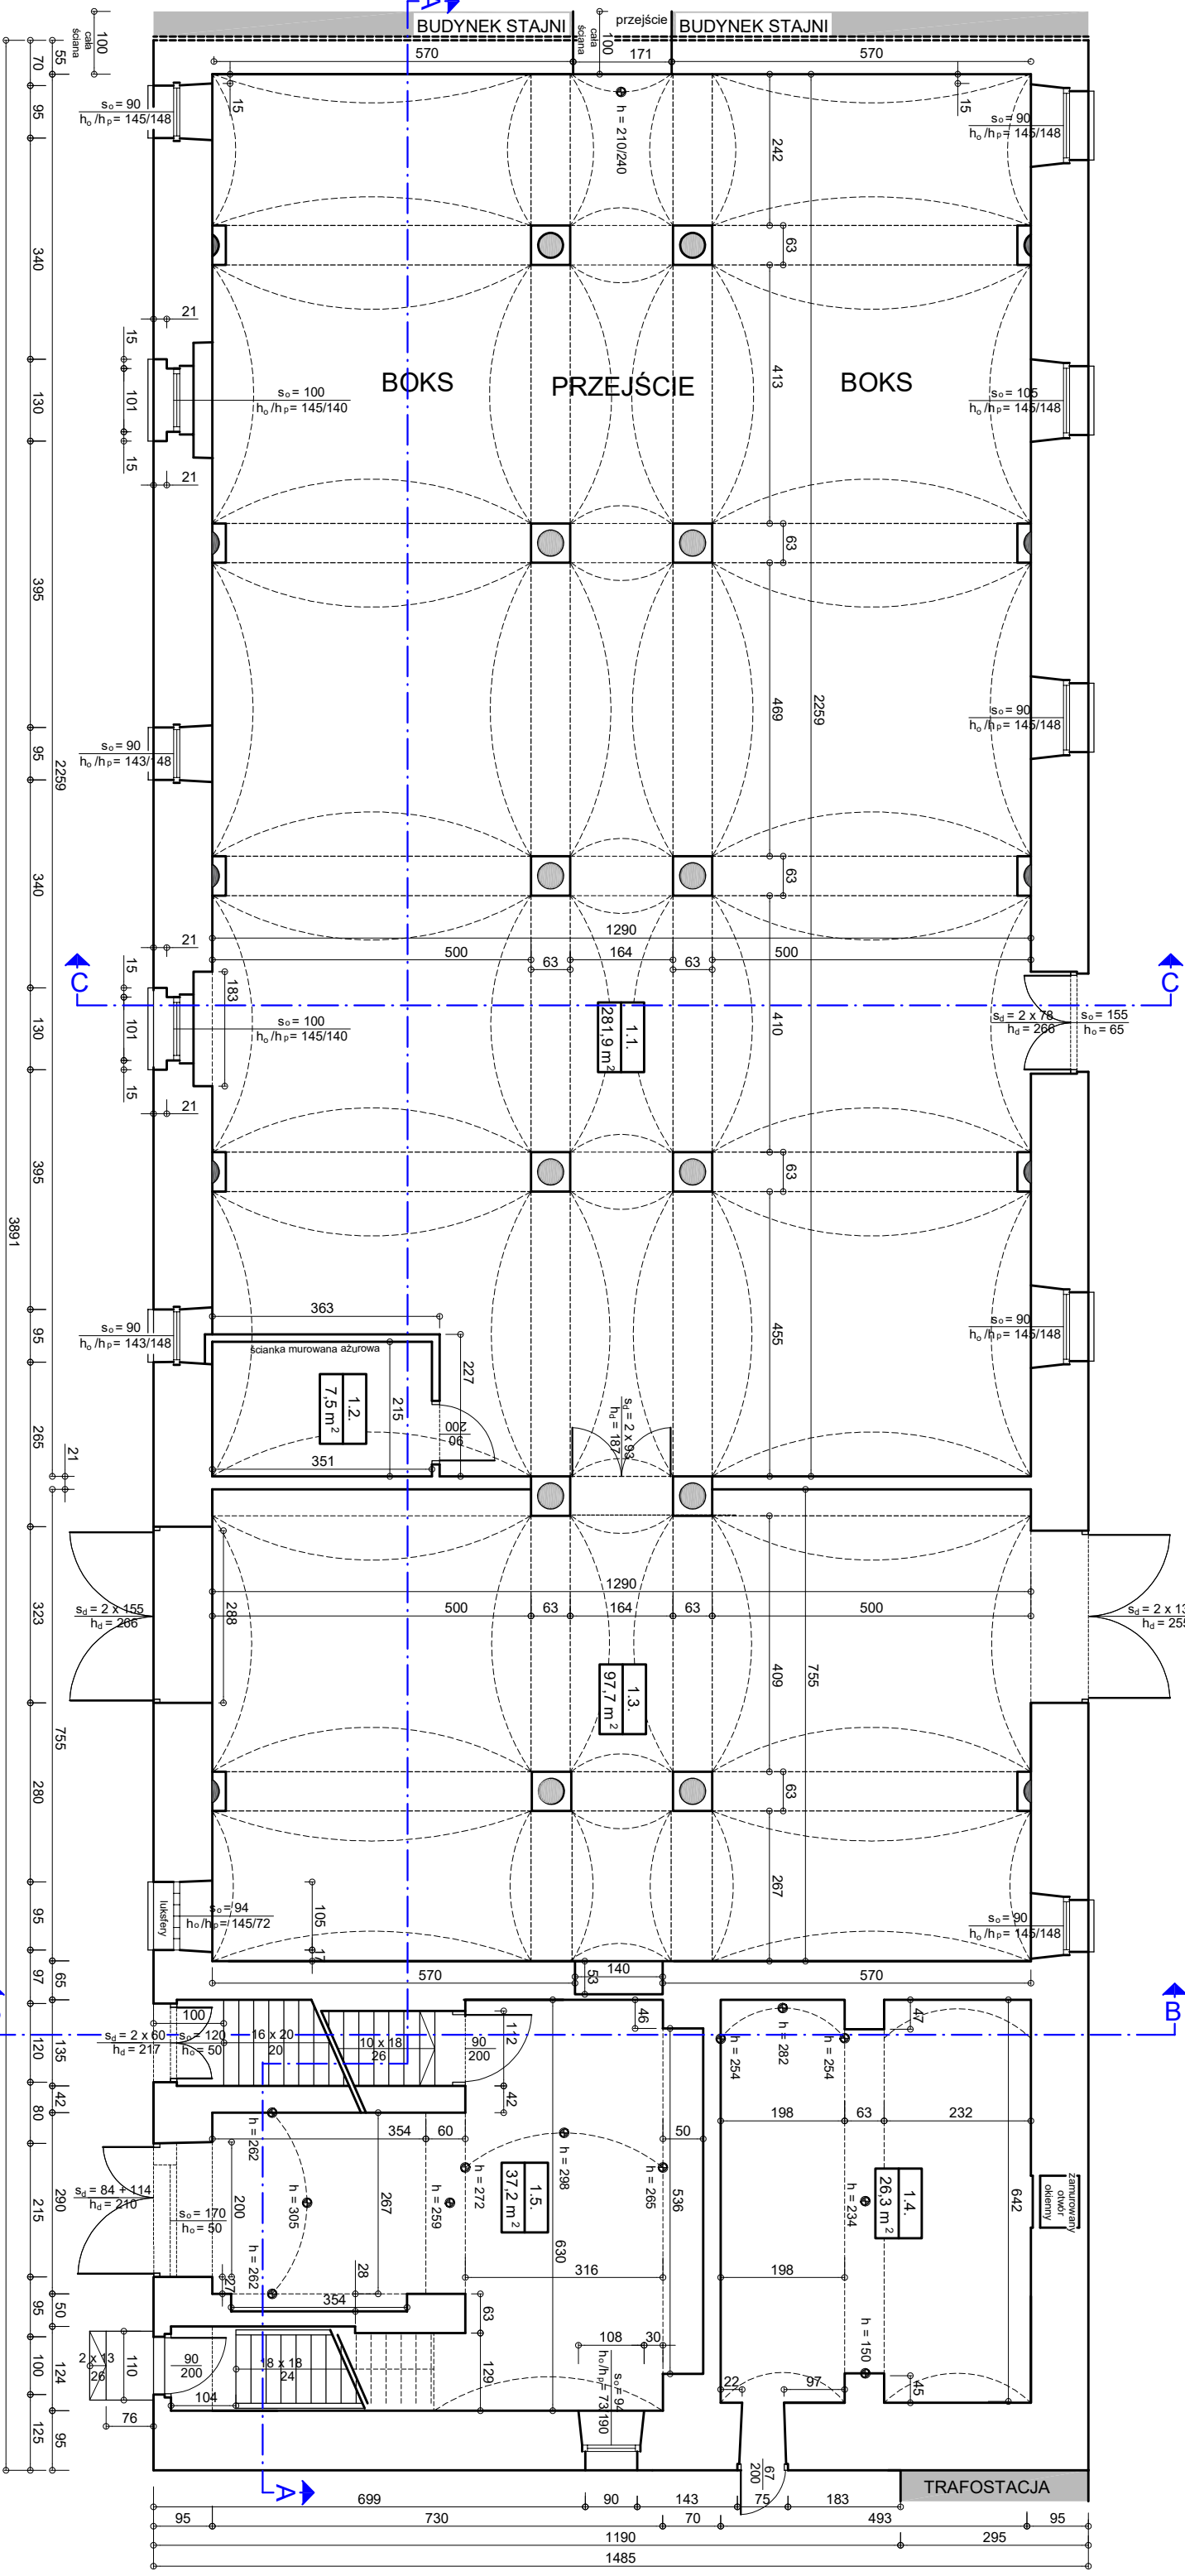

- UWAGA:**
- wymiary schodów podano w uśrednieniu; poszczególne stopnie są różnej wysokości i szerokości
 - wymiary okien i drzwi podano w uśrednieniu; dopuszcza się różnice do +/- 5 cm
 - wysokości pomieszczeń, sklepień podano w uśrednieniu.

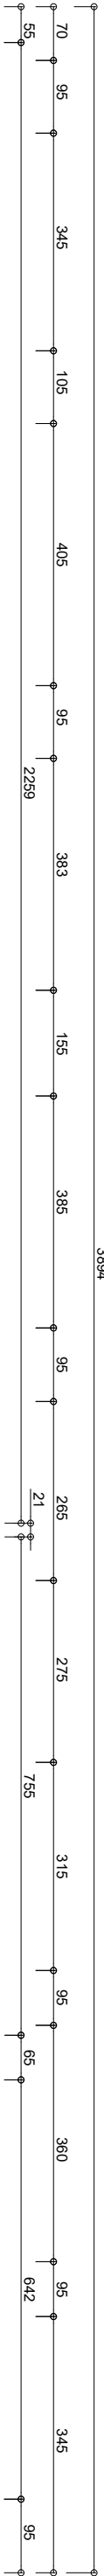

obiekt	OBORA Z MIESZALNIA PASZ	STARISTWO POWIATOWE WE WROCŁAWIU
adres	Krzyżowice ul. Główna (działka nr 8239j)	WYDZIAŁ GEODEZJI
inwestor	Powiatowy Zespół Szkół nr 1 w Krzyżowicach	REFERENT DLA INWESTYCJI
zatrudnienie	55-040 Krzyżowice, ulica Główna 2	IZBA REGISTRA NIERUCHOMOŚCI
opracowanie:	temat: INWENTARYZACJA BUDOWLANA	www.powiatwrocawski.pl
rysunek:	R Z U T P A R T E R U	skala 1:100
stadum:	Inwentaryzacja	rysunek nr 2
opracował:	inż. Wojciech Wilk	SIERPIEŃ 2020 R
upr. bud. 157/91/W	mgr inż. Maciej Kobylecki	
upr. bud. 0082/PWBk/17		