



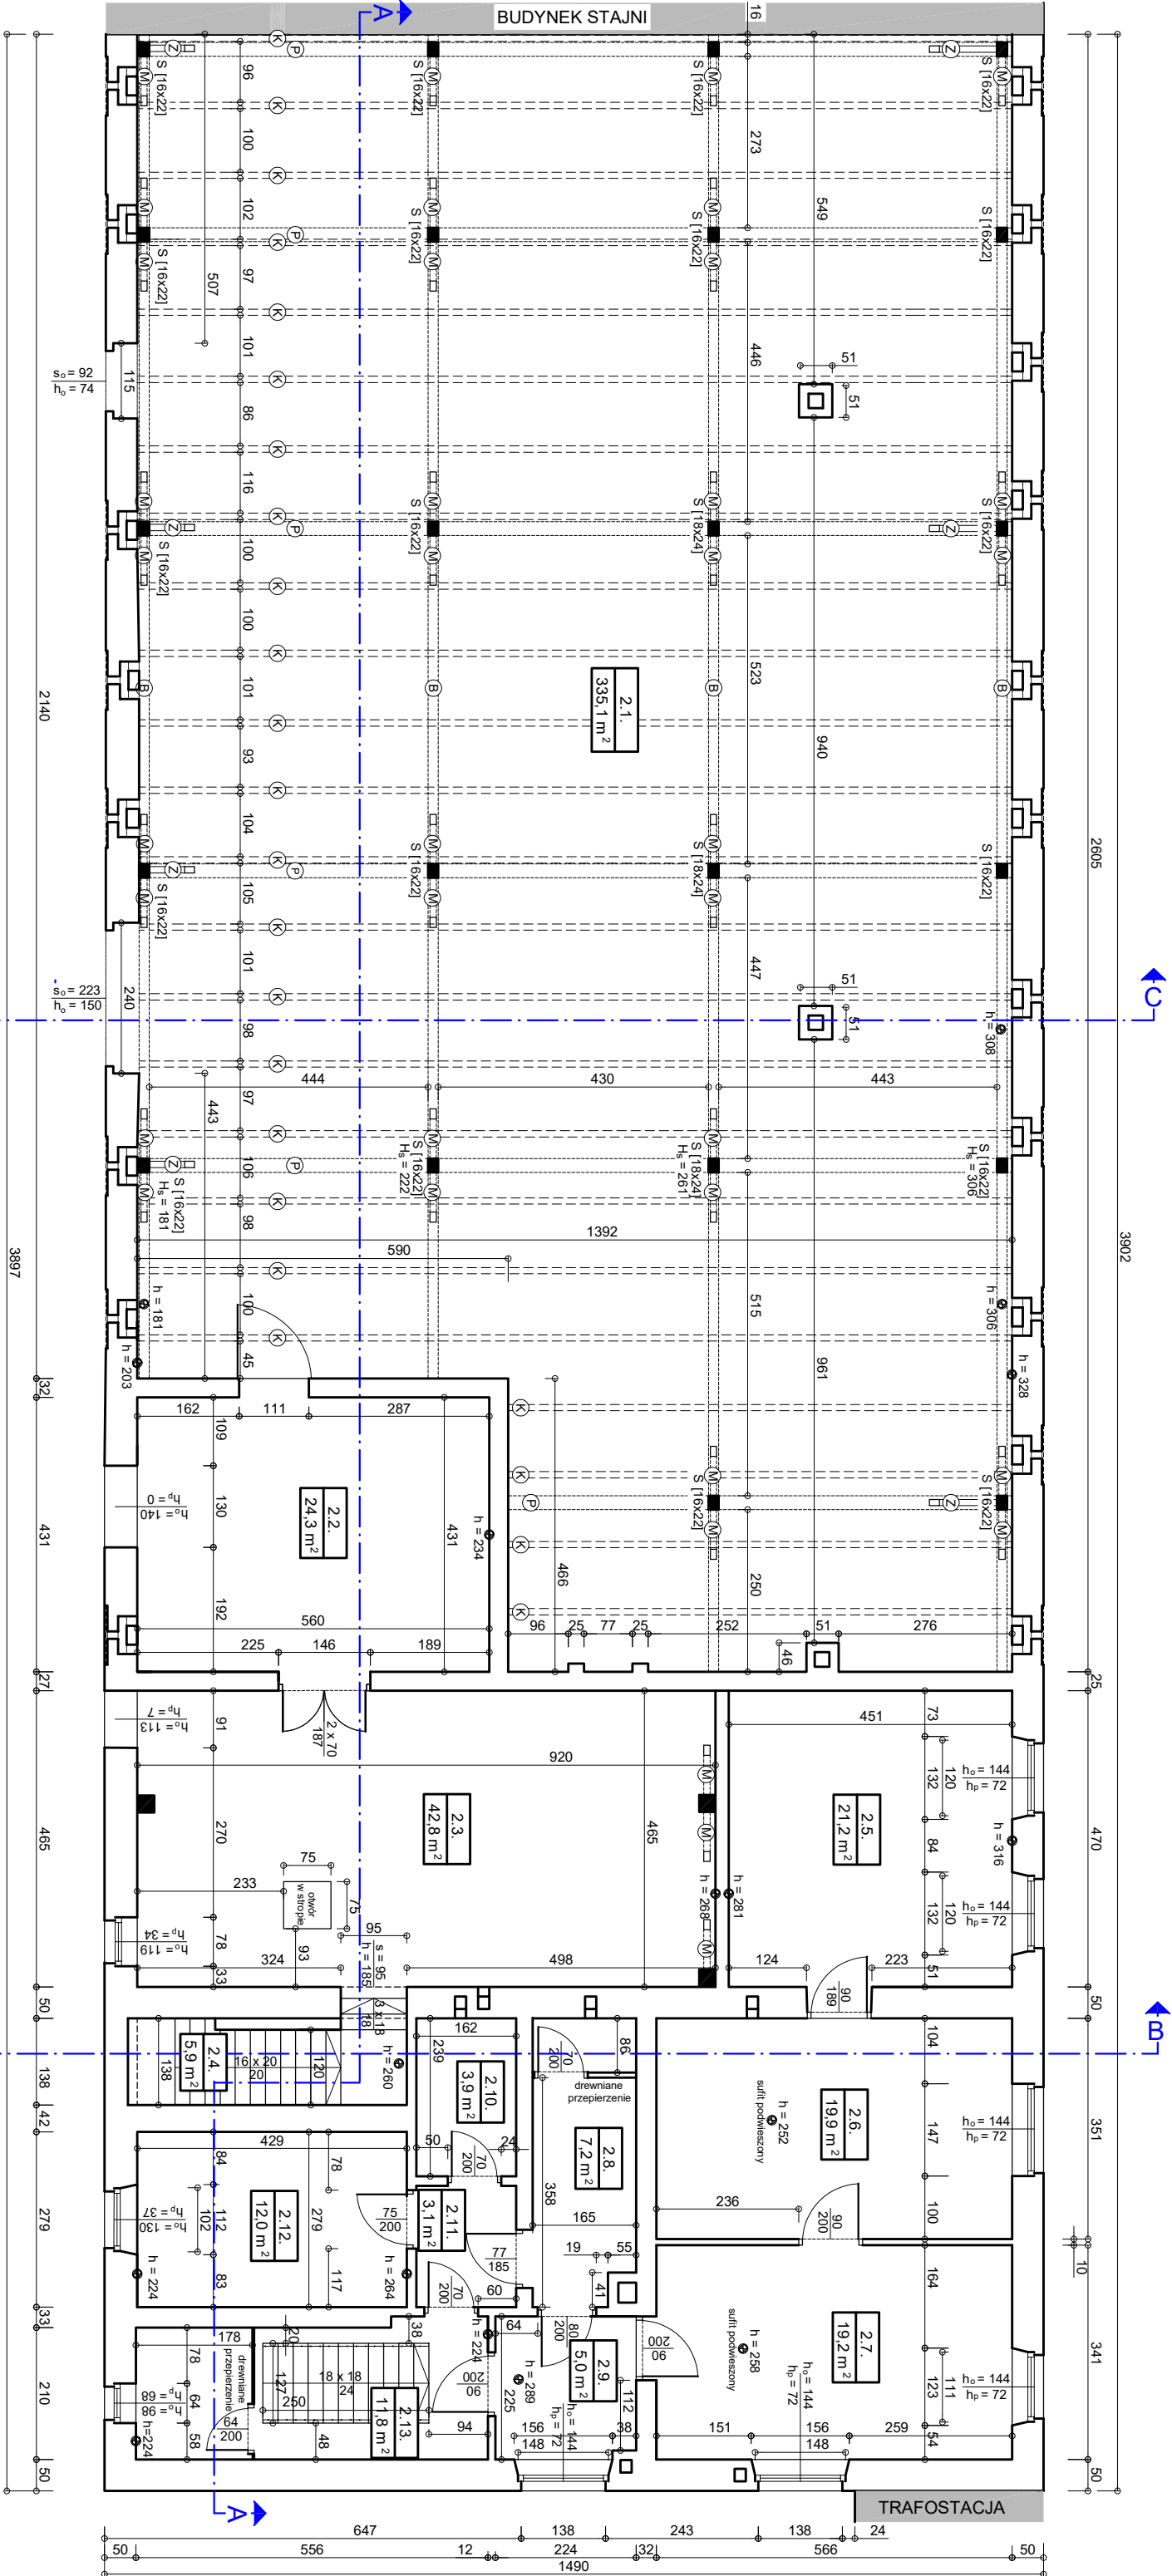

OZNACZENIE WIĘZBY DACHOWEJ

krokwie (K) [11 x 16]
belki (B) [14,5 x 22]
miecz (M) [10x13,5], dł. 1,0 m
zastzał (Z) [10x14], dł. 1,0 i 2,0 m
słup (S) [16x22 i 18x24]
podwaliny (P) [18x22]

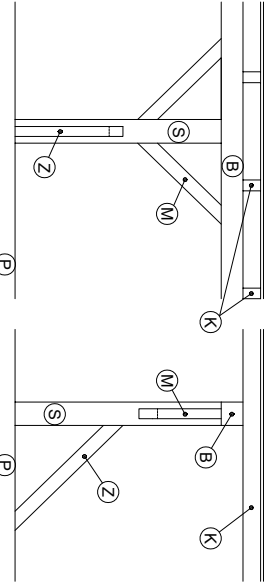

UWAGA:

- wymiary schodów podano w uśrednieniu, poszczególne stopnie są różnej wysokości i szerokości
- wymiary okien i drzwi podano w uśrednieniu; dopuszcza się różnice do +/- 5 cm
- wysokości pomieszczeń, sklepień podano w uśrednieniu;
- wymiary przekroji różnią się na długości elementu ok. +/- 2 cm
- długości elementów mogą różnić się do ok. +/- 10 cm
- łączenia elementów kłamaniami, na gwoździe i drewnianymi kokami
- oś położenia podwalin pokrywa się z osią słupów i zastzasków



obiekt	OBOŹA Z MIESZALNIA PASZ	STARSZYNOWO POWIATOWE WIEŚNOCIAWU
adres	Krzyżowice ul. Główna (działka nr 82/39)	WYDZIAŁ GEODEZJI
inwestor	Powiatowy Zespół Szkół nr 1 w Krzyżowicach	REZERWAJA INWESTYCJA
zadanie	SS-040 Krzyżowice, ulica Główna 2	INWENTARYZACJA BUDOWLANA
opracowanie:	temat	temat
opracował:	rysownik:	skala
inż. Wojciech Wilk	R Z U T P O D D A S Z A	1:100
upr. bud. 157/91/UW	inwentaryzacja	rysownik nr 3
mgr inż. Maciej Kobylecki	branża:	
upr. bud. DOŚ/0082/PWBK/17	architektura	
		SIERPIEŃ 2020 R