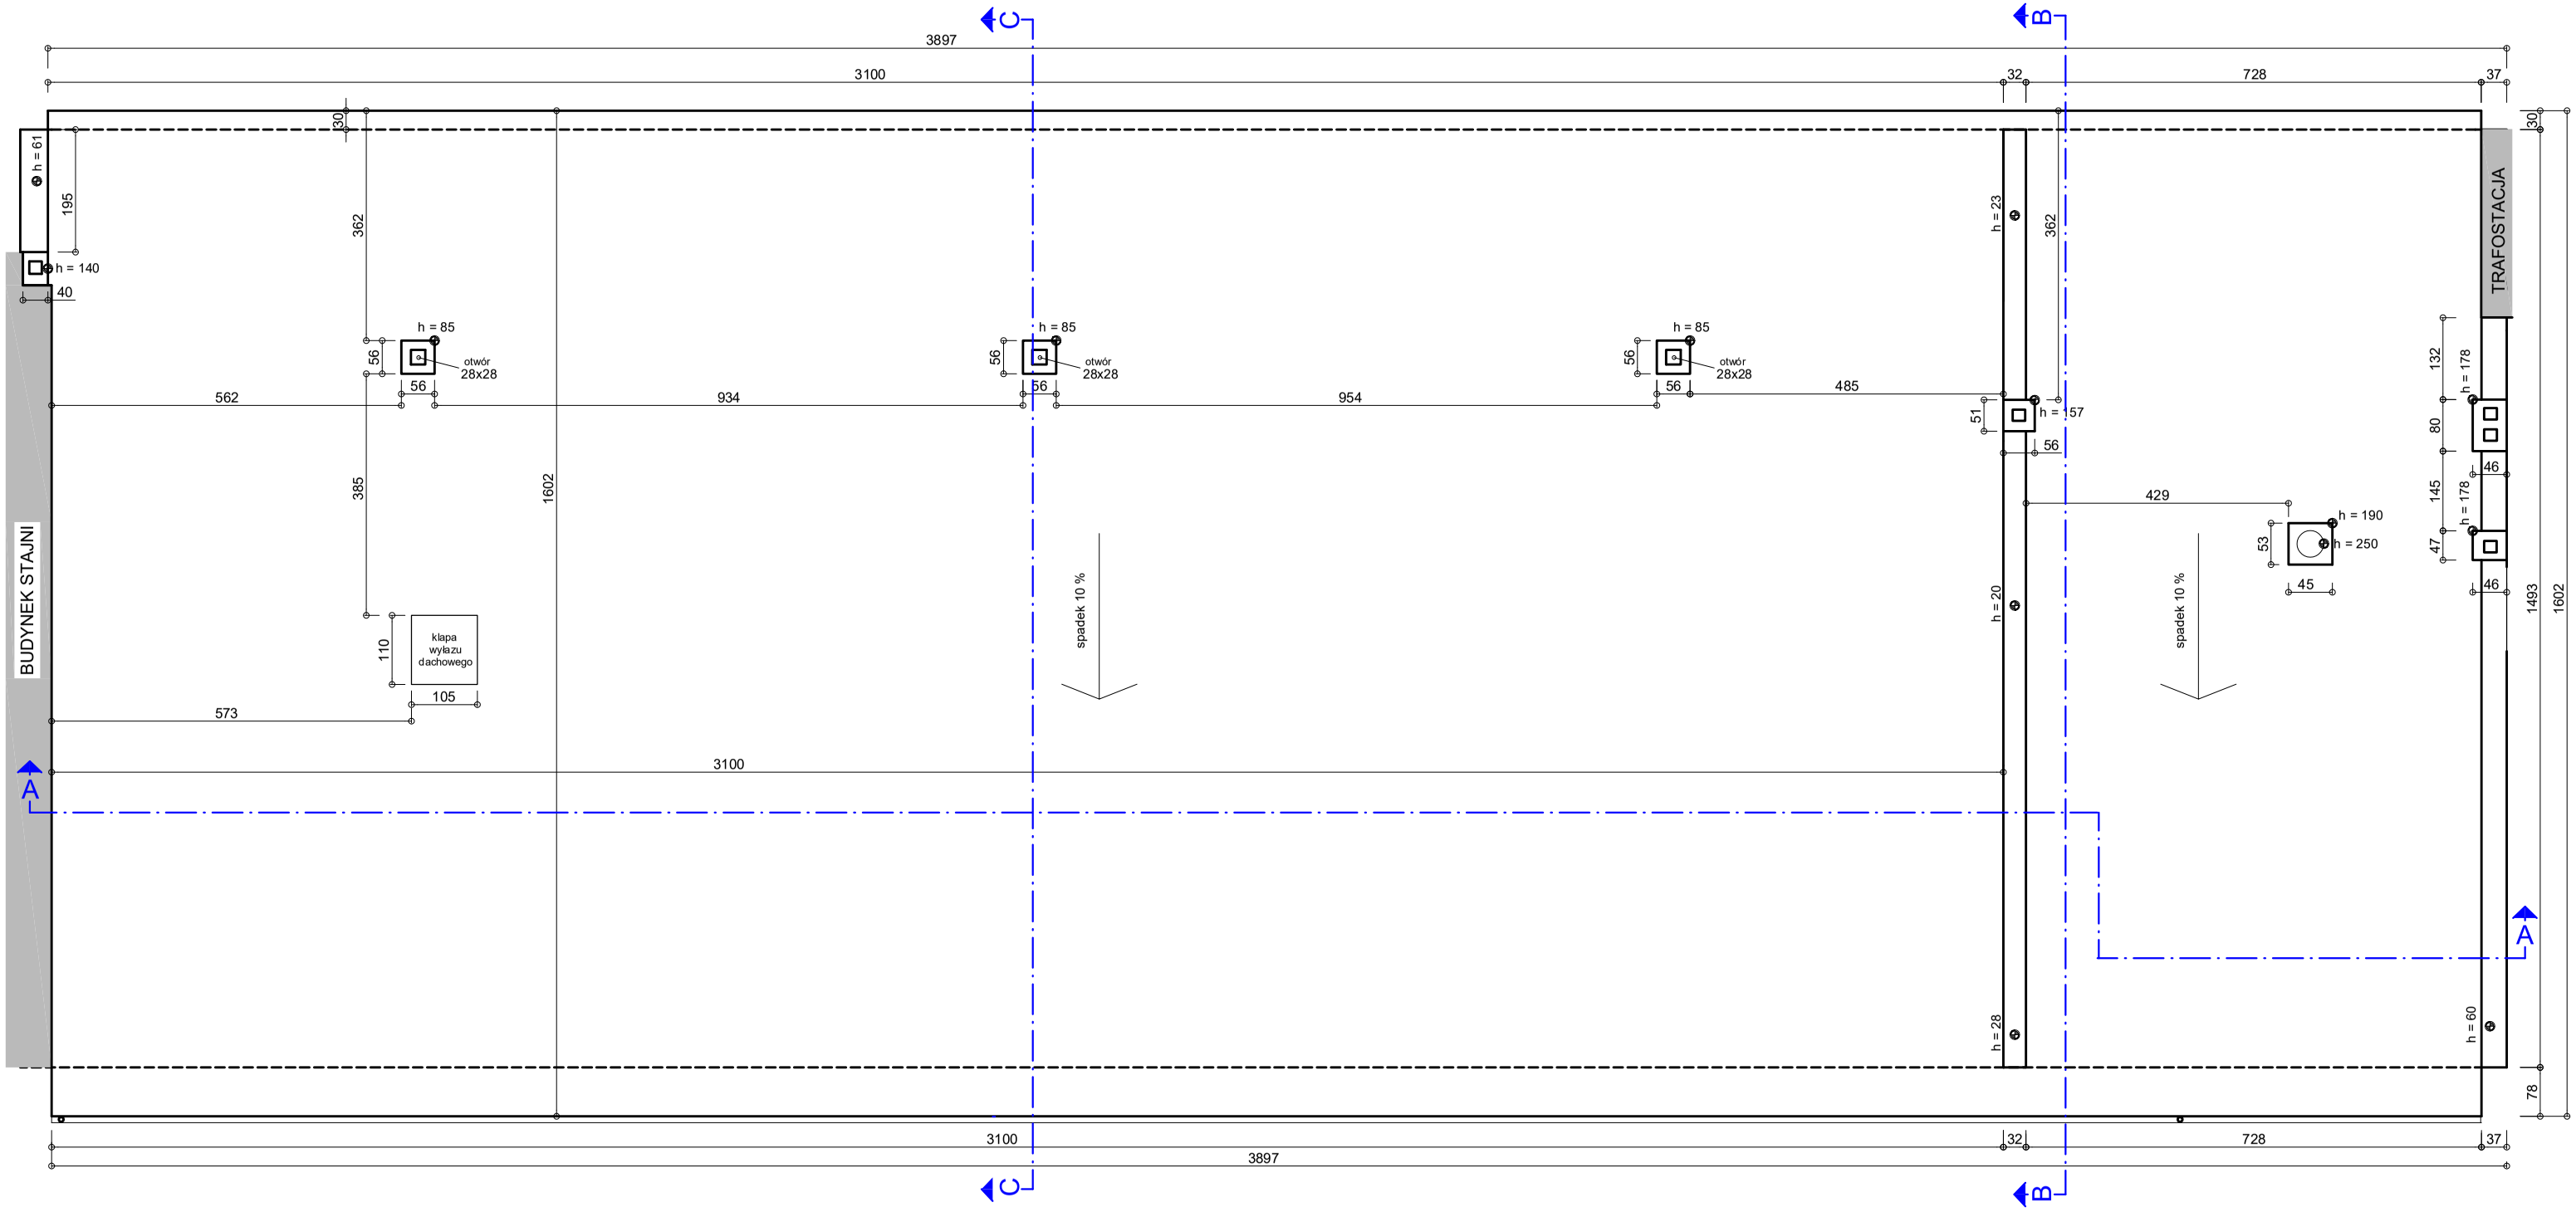

obiekt	OBORA Z MIESZALNIA PASZ		STAROSTWO POWIATOWE WE WROCŁAWIU WYDZIAŁ GEODEZJI I GOSPODARKI NIERUCHOMOŚCIAMI REFERAT DS. INWESTYCJI I ZARZĄDZANIA MIENIEM POWIATU www.powiatwroclawski.pl
adres	Krzyżowice ul. Główna [działka nr 82/39]		
trwały zarząd	Powiatowy Zespół Szkół nr 1 w Krzyżowicach 55-040 Krzyżowice, ulica Główna 2		
temat opracowania:	INWENTARYZACJA BUDOWLANA		
temat rysunku:	R Z U T D A C H U		skala 1:100
stadium:	inwentaryzacja	branża: architektura	rysunek nr 4
opracował: inż. Wojciech Wilk upr. bud. 157/91/UW mgr inż. Maciej Kobyłecki upr. bud. DOŚ/0082/PWBkb/17			SIERPIEŃ 2020 R