
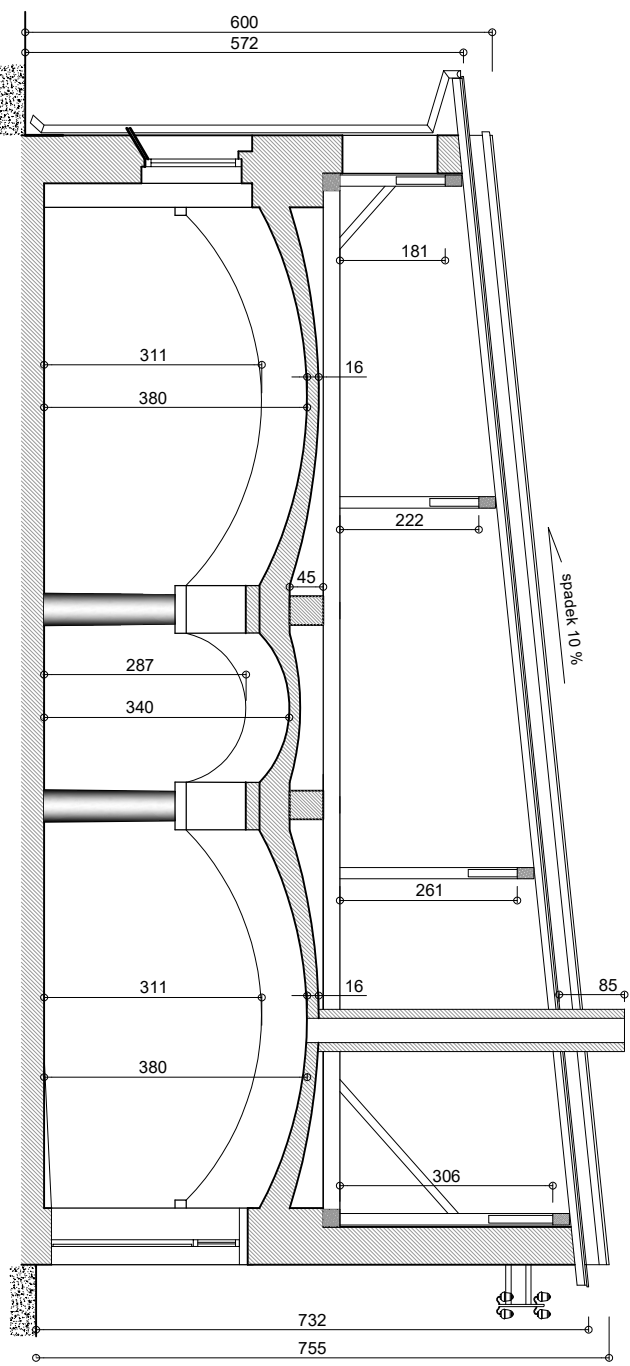
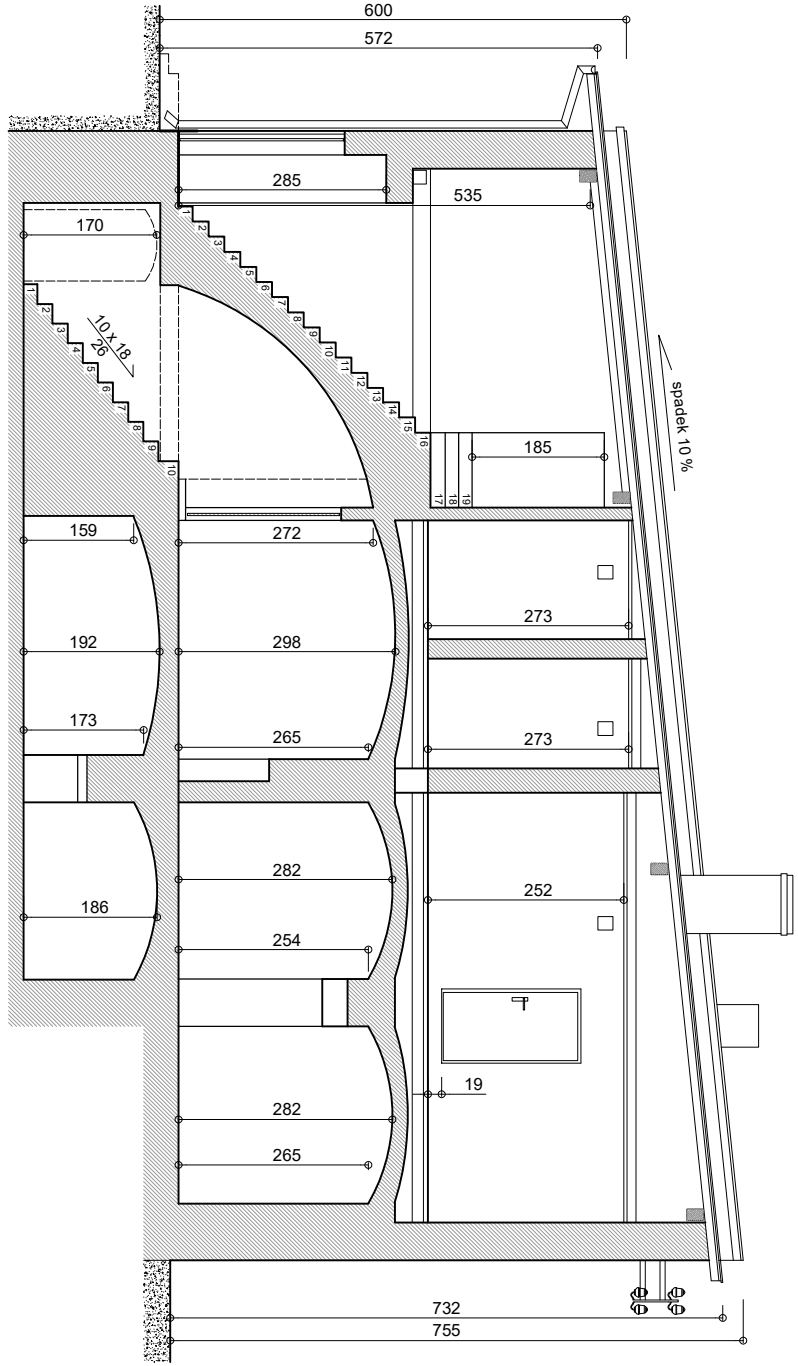


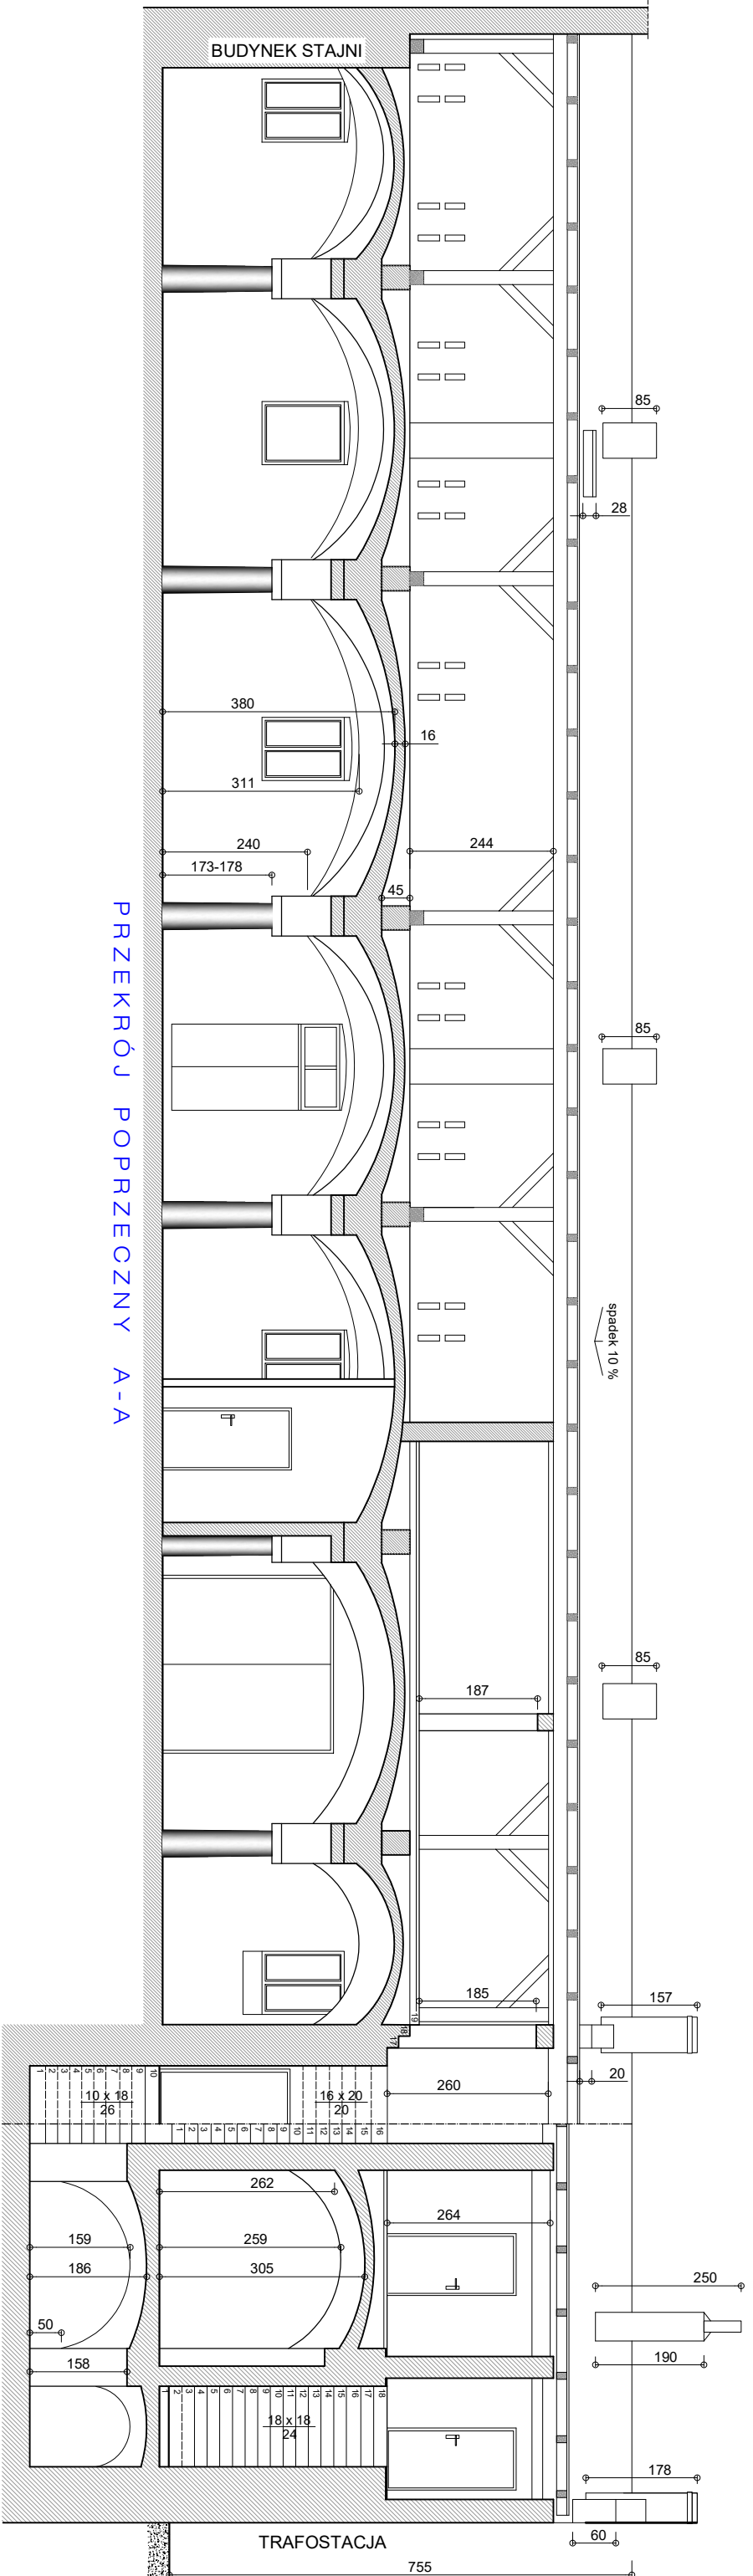

PRZEKRÓJ POPRZECZNY B-B

PRZEKRÓJ POPRZECZNY A-A

PRZEKRÓJ POPRZECZNY C-C

UWAGA:

- wymiary schodów podano w uśrednieniu; poszczególne stopnie są różnej wysokości i szerokości
- wymiary okien i drzwi podano w uśrednieniu; dopuszcza się różnice do +/- 5 cm
- wysokości pomieszczeń, sklepień podano w uśrednieniu.

obiekt	OBORA Z MIESZALNIA PASZ	STARSZYSTWO POWIATOWE WE WROCŁAWIU
adres	Krzyżowice ul. Główna (działka nr 82/39)	WYDZIAŁ GEODEZJI I GOSPODARSTWA NIERUCHOMOŚCIAMI
inwestor	Powiatowy Zespół Szkół nr 1 w Krzyżowicach	BIURO INŻYNIERSTWA I PROJEKTOWANIA
zawód	55-040 Krzyżowice, ulica Główna 2	www.powiatwrocslawski.pl
temat opracowania:	INWENTARYZACJA BUDOWLANA	
temat rysunku:	PRZEKROJE POPRZECZNE	skala 1:100
stadium:	inwentaryzacja	branża: architektura
opracował:	inż. Wojciech Wilk	rysunek nr 5
mgr inż. Maciej Kobylecki		
upr. bud. DOŚ/0082/PWBkx/17		
		SIERPIEŃ 2020 R