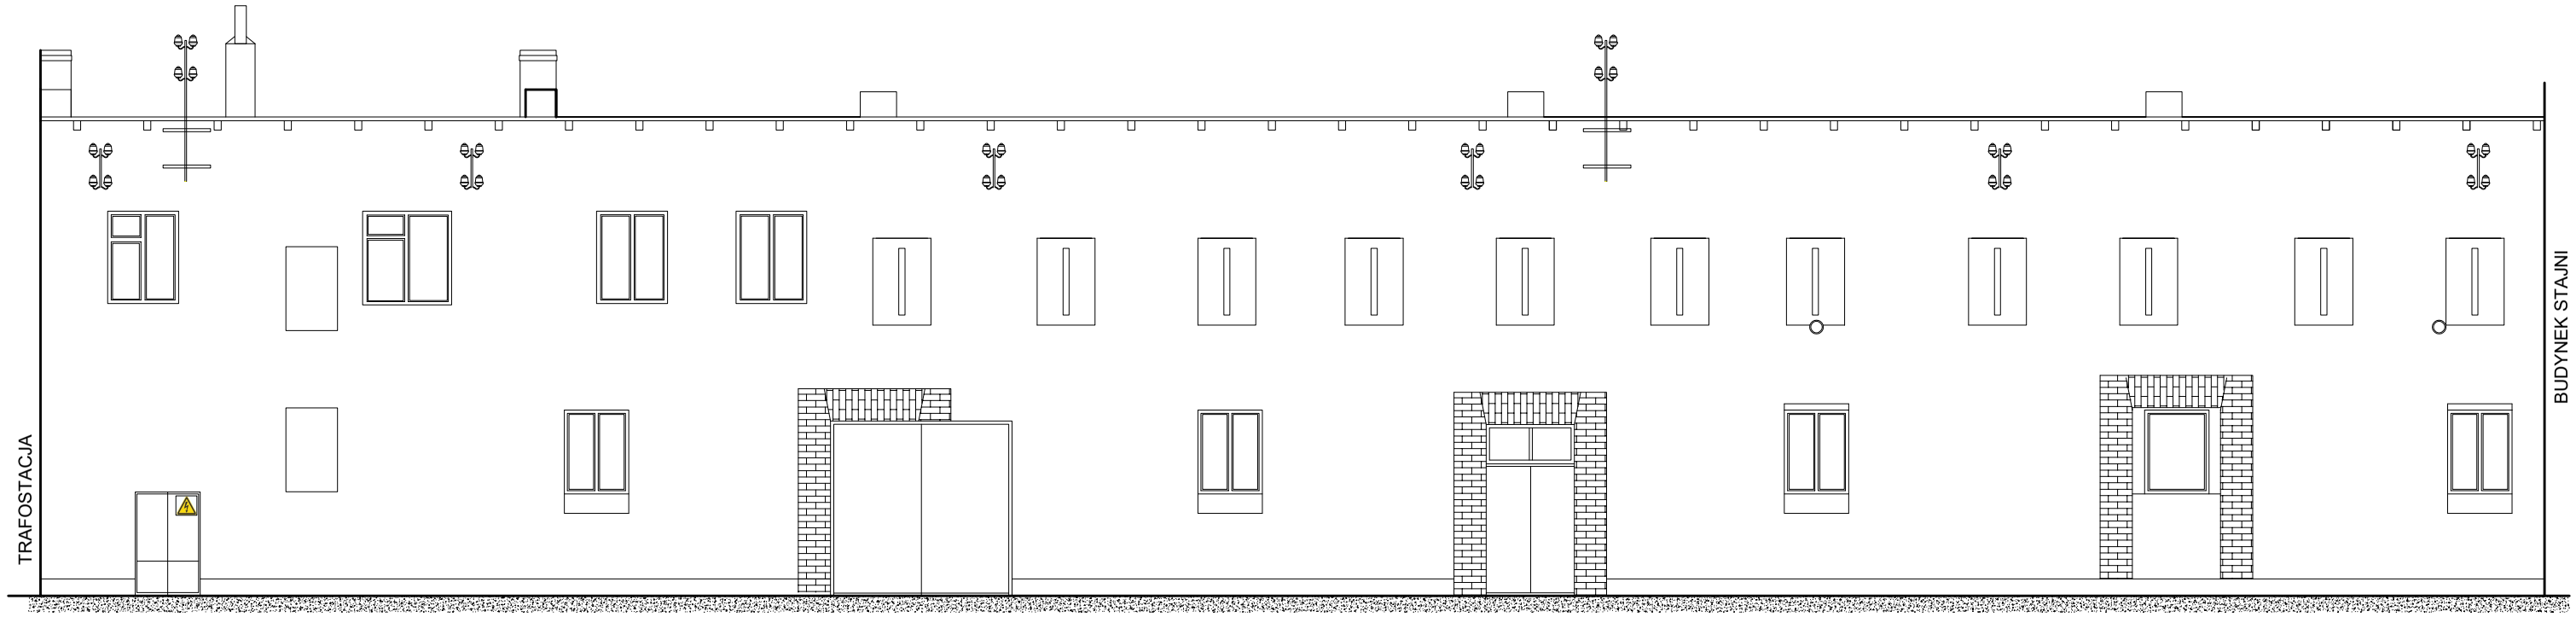

ELEWACJA TYLNA (tj. POŁNOCNA)

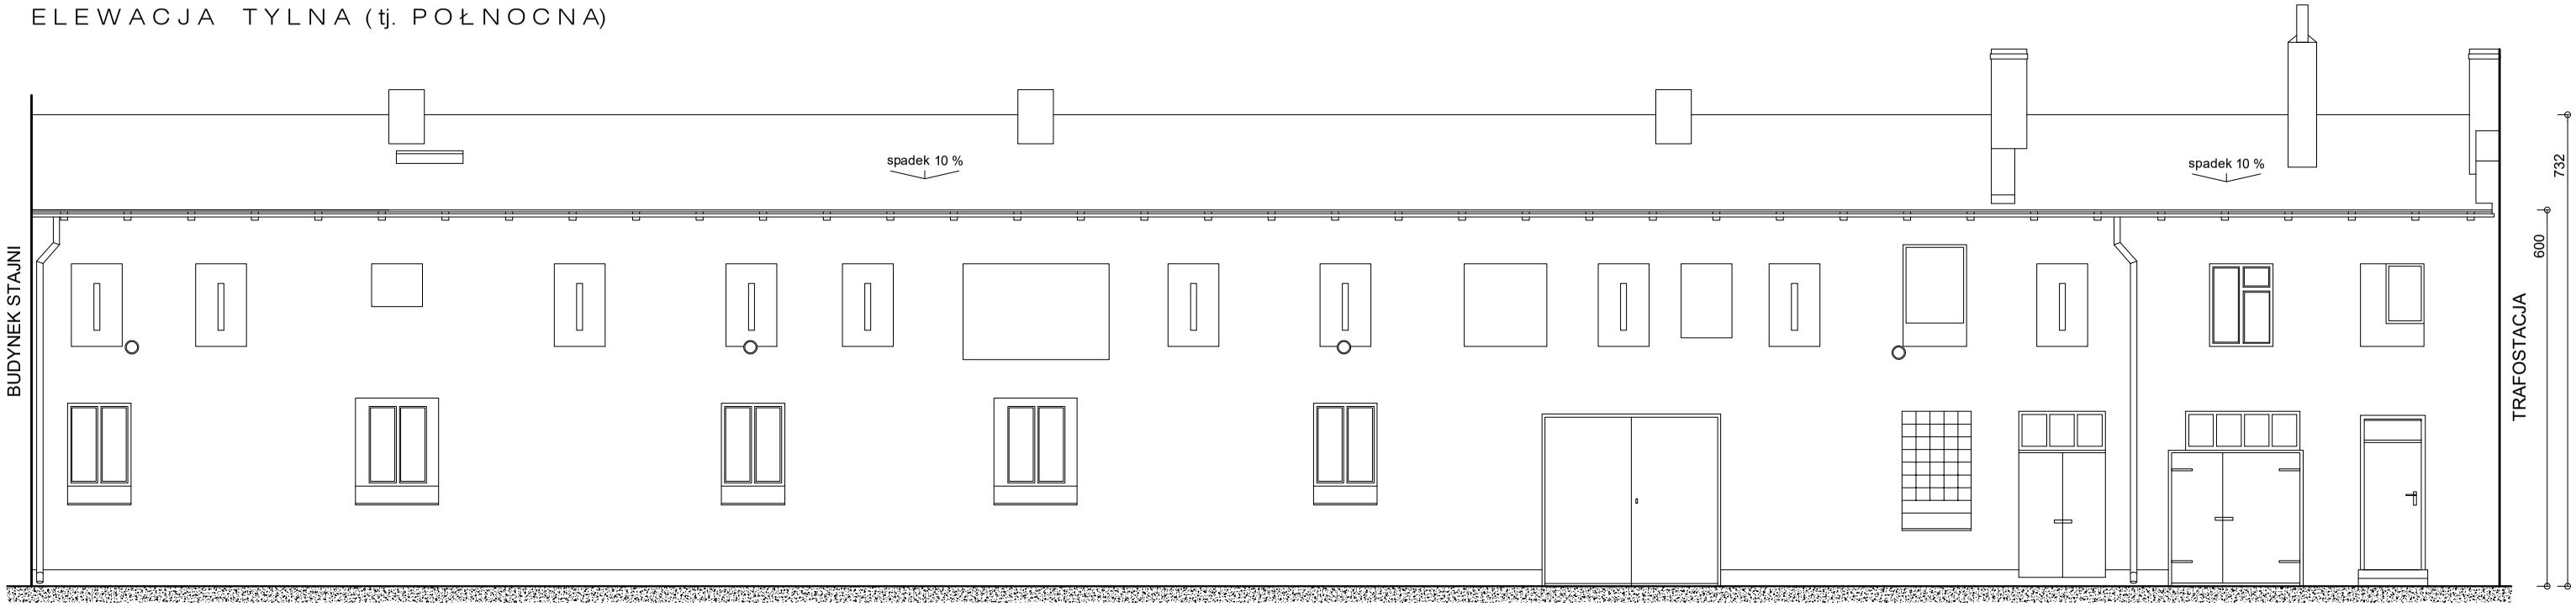

ELEWACJA FRONTOWA(tj. POŁUDNIOWA)

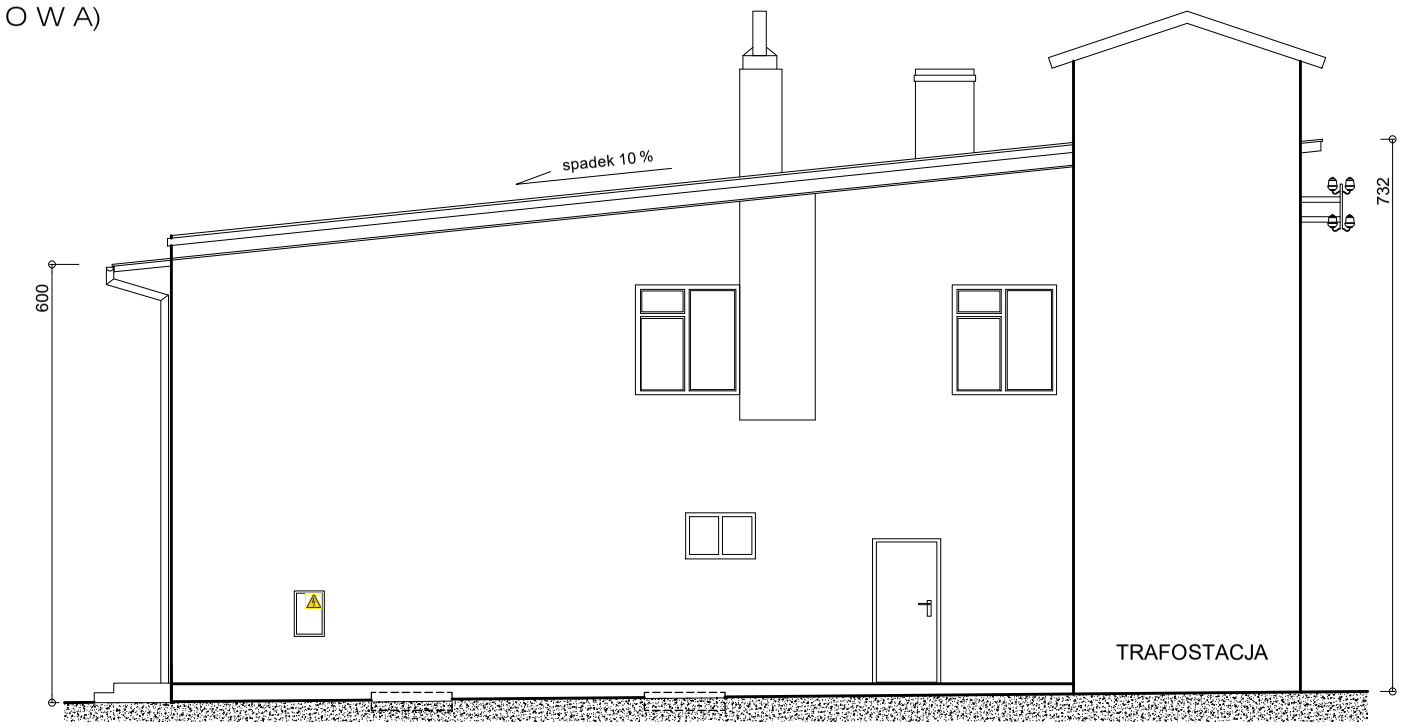

ELEWACJA BOCZNA(tj. WSCHODNIA)

obiekt	OBORA Z MIESZALNIA PASZ			STAROSTWO POWIATOWE WE WROCŁAWIU WYDZIAŁ GEODEZJI I GOSPODARKI NIERUCHOMOŚCIAMI REFERAT DS. INWESTYCJI I ZARZĄDZANIA MIENIEM POWIATU www.powiatwroclawski.pl
adres	Krzyżowice ul. Główna [działka nr 82/39]			
trwały zarząd	Powiatowy Zespół Szkół nr 1 w Krzyżowicach 55-040 Krzyżowice, ulica Główna 2			
temat opracowania:	INWENTARYZACJA BUDOWLANA			
temat rysunku:	E L E W A C J E			skala 1:100
stadium:	inwentaryzacja	branża:	architektura	rysunek nr 6
opracował: inż. Wojciech Wilk upr. bud. 157/91/UW mgr inż. Maciej Kobyłecki upr. bud. DOŚ/0082/PWBkb/17				SIERPIEŃ 2020 R