



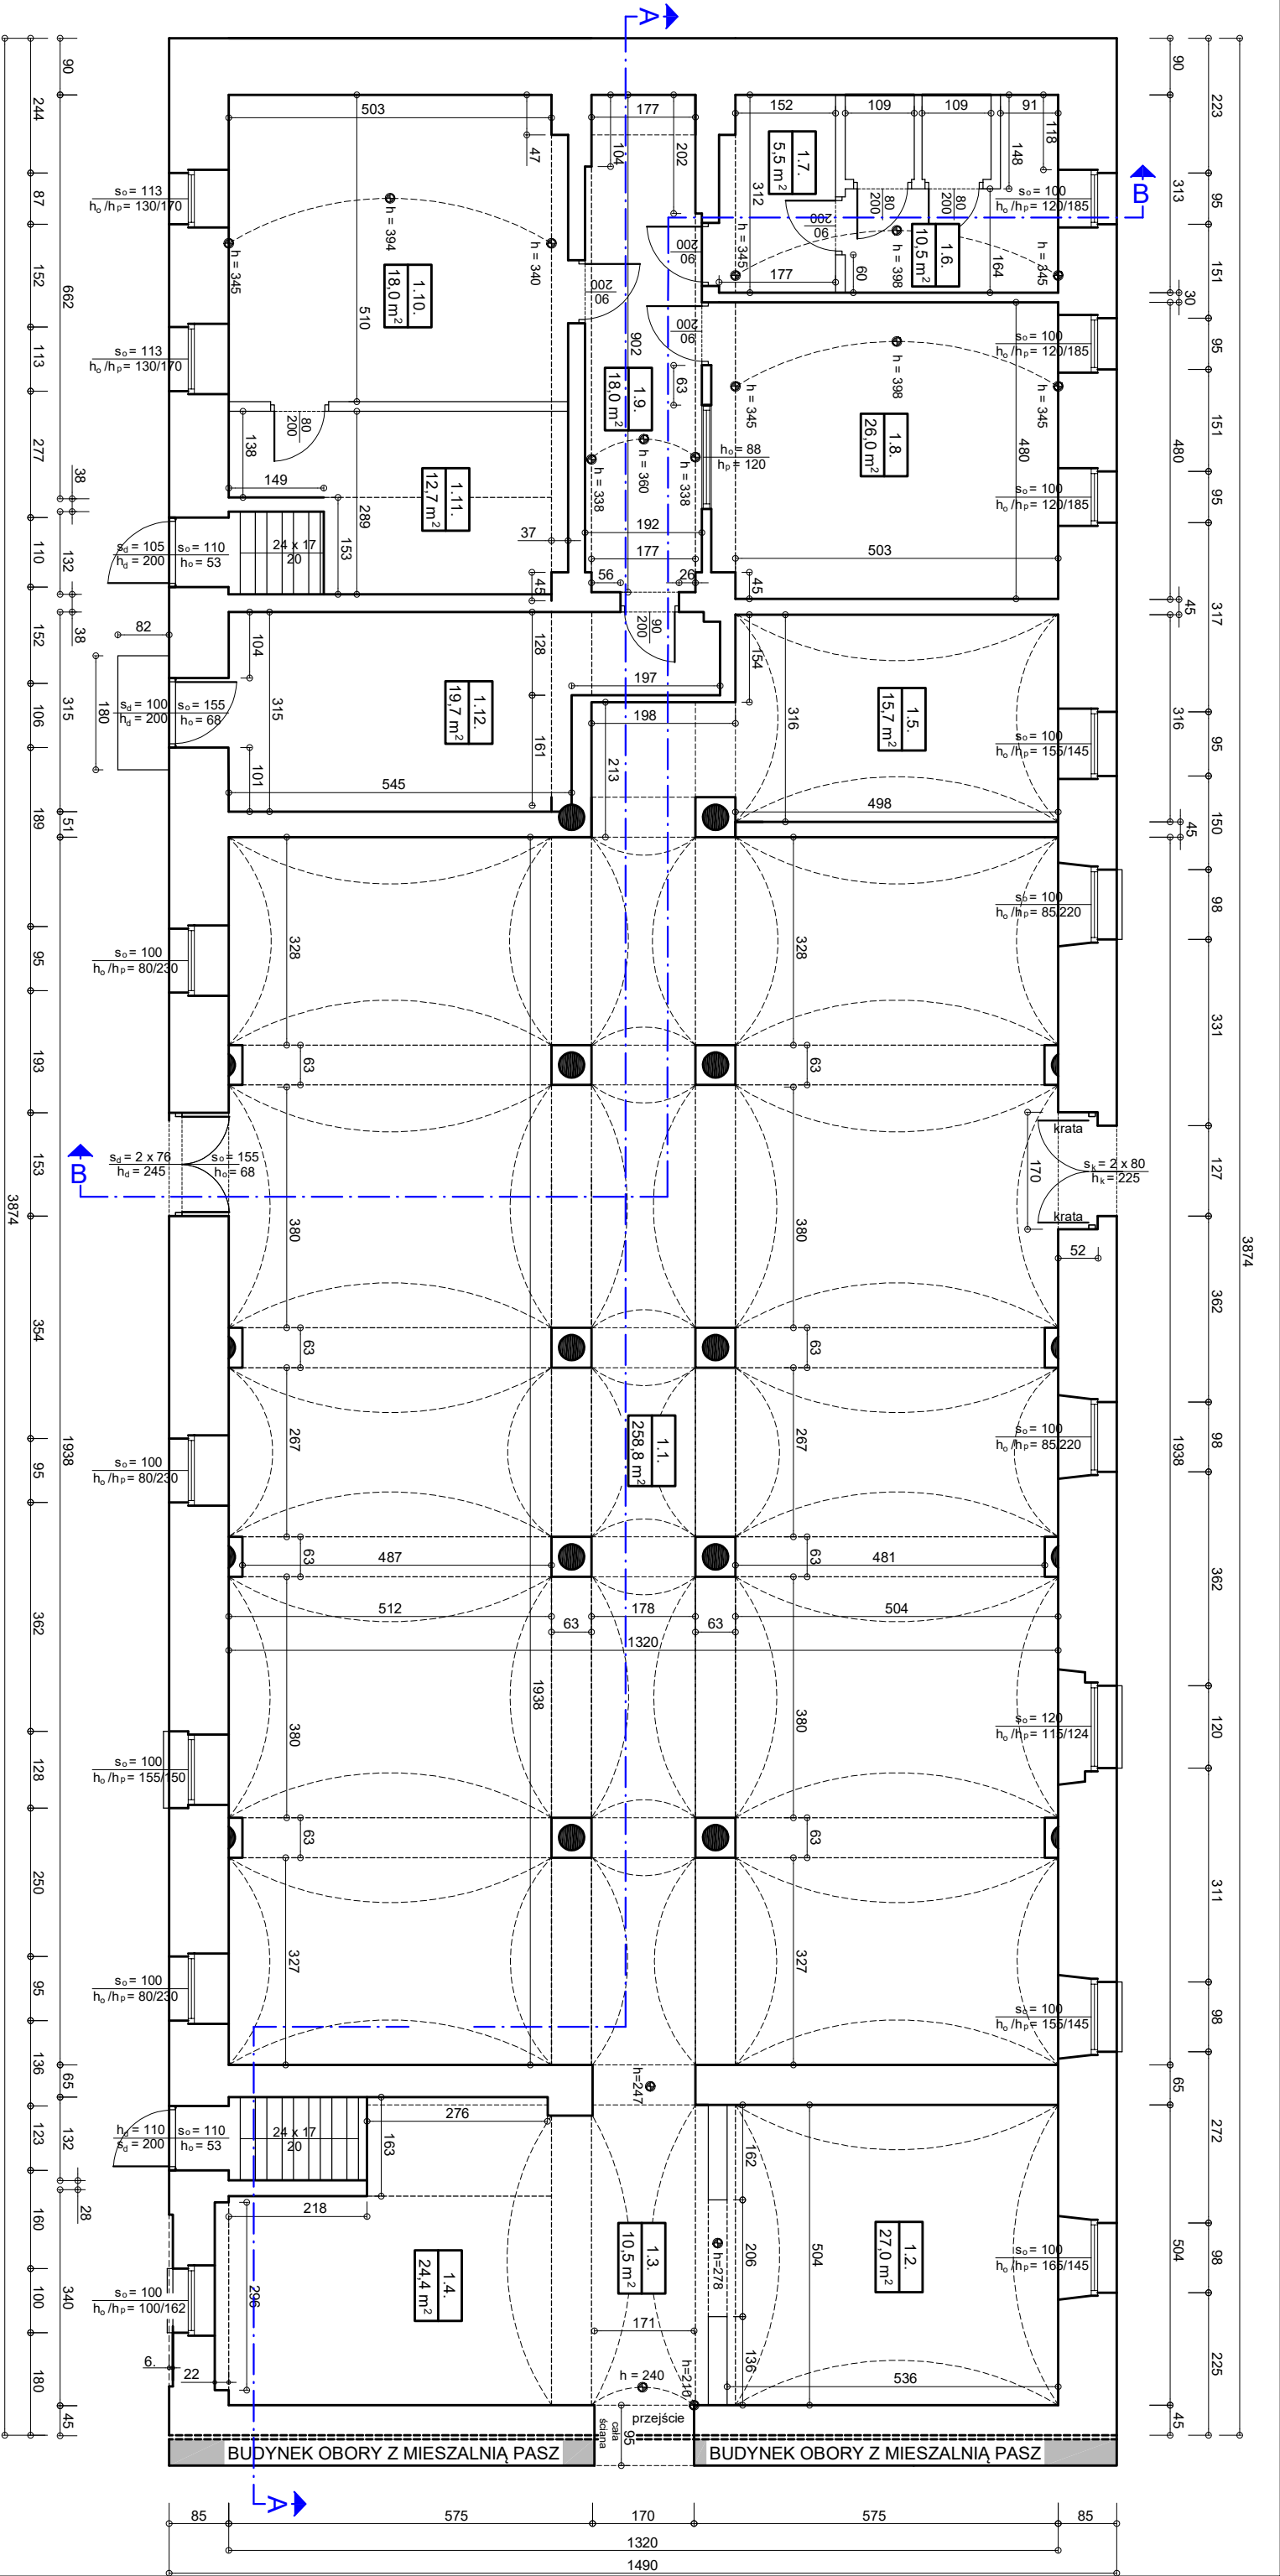

STŁUPY, SKLEPIENIA I WYSOKOŚCI W STAJNIACH

PRZEJŚCIE

BOKSY

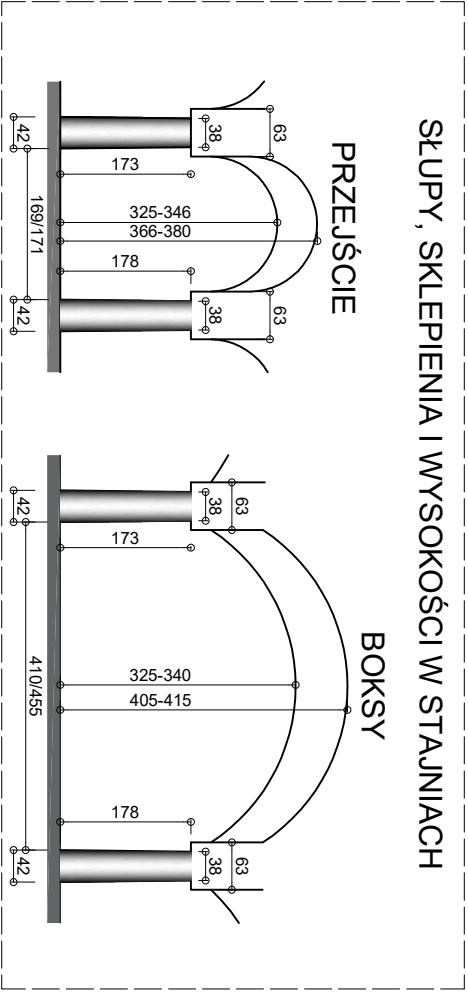

- UWAGA:**
- wymiary schodów podano w uśrednieniu; poszczególne stopnie są różnej wysokości i szerokości
 - wymiary okien i drzwi podano w uśrednieniu; dopuszcza się różnice do +/- 5 cm
 - wysokości pomieszczeń, sklepień podano w uśrednieniu.
 - inventaryzacja nie uwzględnia wydzielonych stanowisk dla zwierząt (w boksach), w postaci murowanych ścianek o wysokości od ok. 0,5 m do ok. 1,5 m, miejscowo podwyższonych stalowymi kratami, jak i wydzielen z krat ażurowych i blachy pełnej, desek zbitych na styk, kamiennych i betonowych żłobów oraz pozostałych rozwiązań o charakterze nietrwałym lub tymczasowym



obiekt	STAJNIA	STAROSTWO POWIATOWE WE WROCŁAWIU WYDZIAŁ GEODEZJI I GOSPODARKI NIERUCHOMOŚCIAMI REZERW DLA INWESTYCJI IZAKOPISTWA NIERUCHOMOŚCI WWW.POWIATOWOCWOLSKI.PL
adres	Krzyżowice ul. Główna (działka nr 8239j)	
inwestor	Powiatowy Zespół Szkół nr 1 w Krzyżowicach	
zrealizował	53-040 Krzyżowice, ulica Główna 2	
temat opracowania:	INWENTARYZACJA BUDOWLANA	
rysownik:	R Z U T P A R T E R U	skala 1:100
stadum:	Inwentaryzacja	rysunek nr 7
opracował:	inż. Wojciech Wilk upr. bud. 157/91/UW mgr inż. Maciej Kobylecki upr. bud. DOŚ/0082/PWBka/17	SIERPIEŃ 2020 R