



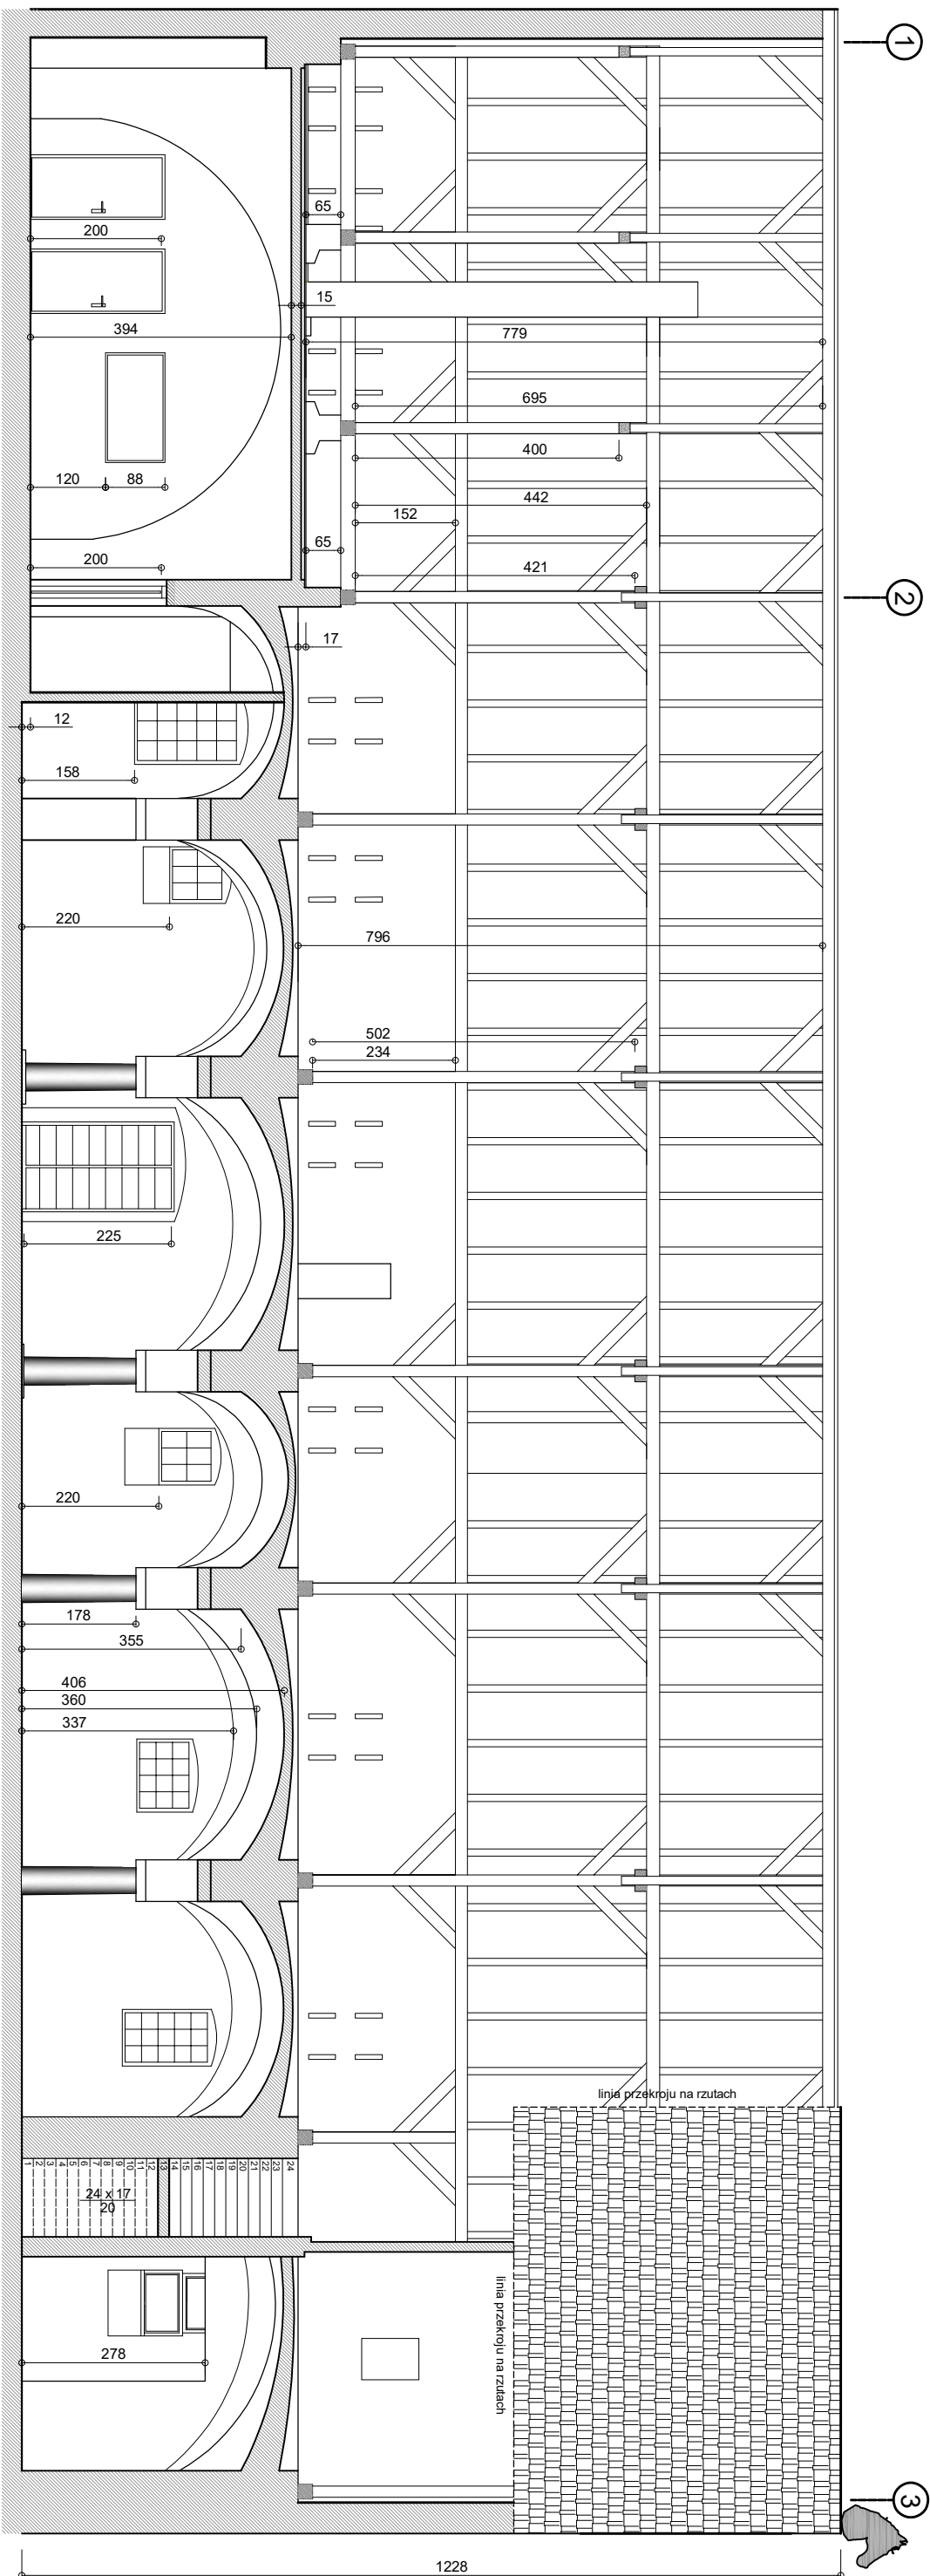


PRZEKRÓJ POPRZECZNY A-A

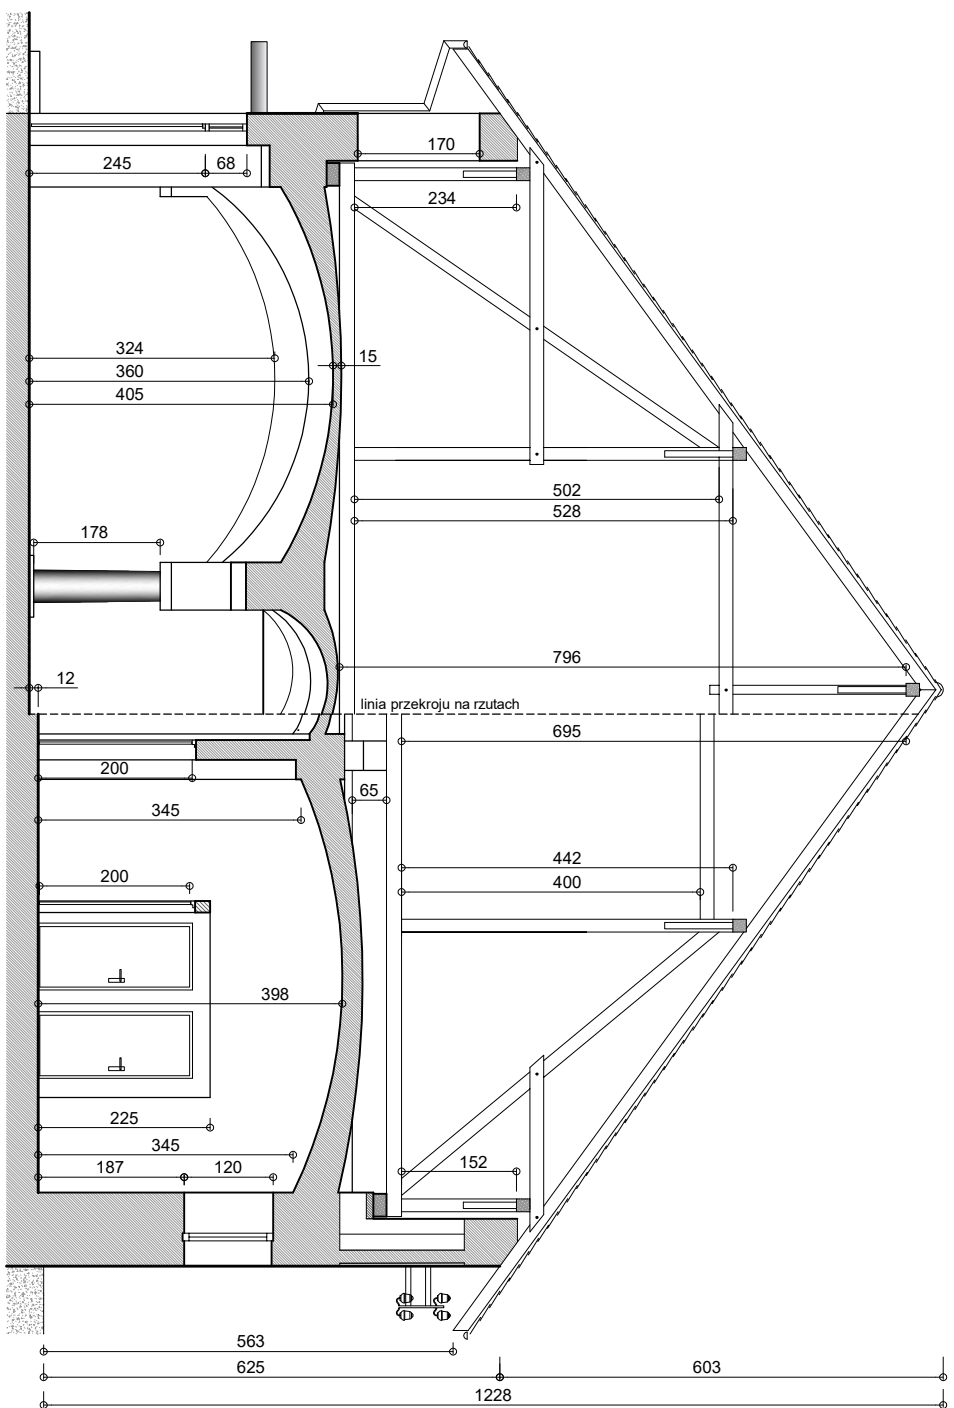


PRZEMÓW POPRZECZNY B-B

SCHEMAT I OZNACZENIE WIĘZBY DACHOWEJ

PRZEKRÓJ POPRZECZNY

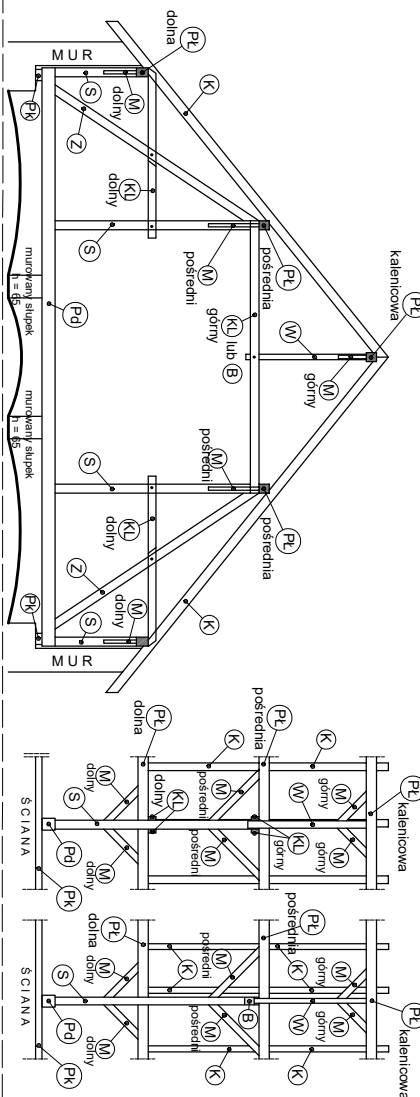

FRAGMENT PODŁUŻNY

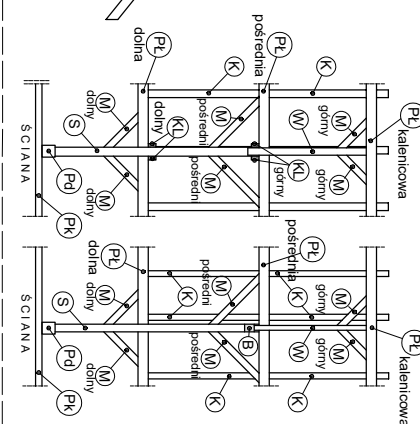

UWAGA:

1. wymiary schodów podano w uśrednieniu; poszczególne stopnie są różnej wysokości i szerokości
2. wymiary okien i drzwi podano w uśrednieniu; dopuszcza się różnice do +/- 5 cm
3. wysokości pomieszczeń, sklepień podano w uśrednieniu,
4. posadzka posiada miejscowe nierówności (do ok. +/- 5) oraz spadki poprzeczne i podłużne do ok. 2%
5. wymiary przekroli różnią się na długości elementu ok. +/- 2 cm
6. długości elementów mogą różnić się do ok. +/- 10 cm
7. łączenie elementów klamrami, na gwoździe i drewnianymi kółkami
8. oś położenia belki, pary klezeczy i podwalin pokrywa się z osią słupów i zastrzałków
9. w osi 2 znajduje się murek o wys. 65 cm i następnie zmiana układu konstrukcyjnego więźby
10. dłuższe zastrzałki znajdują się między osiami 2-3, a krótsze między osiami 1-2
11. klezeczce dolne są krótsze między osiami 1-2, a dłuższe między osiami 2-3,
12. belki znajdują się między osiami 1-2, a klezeczce górne między osiami 2-3,

OPRACOWAŁ: mgr inż. Wojciech Wilk ul. Dąb 17/19, 14-110 ul. Bud. 005/0062/PWb/htr				STACJONARNO POWIATOWE WE WROCŁAWIU WYDZIAŁ GEODEZJI I OŚRODKI DLA NIERUCHOMOŚCI REFERAT OŚ. INŻENIERYJNY I ZARZĄDZANIA NIERUCHOMOŚCIAMI WWW.POWIATOWAGEOBUD.WP	
obiekt	STALANIA			temat	INWENTARYZACJA BUDOWLANA
adres	Krzyżowice ul. Główna [działka nr 8238]				
twój	Powiatowy Zespół Szaki nr 1 w Krzyżowicach			temat	INWENTARYZACJA BUDOWLANA
zarząd	55-040 Krzyżowice, ulica Główna 2				
opracowania:					
temat	PRZEKROJE POPRZECZNE				skala
rysunek	1:100				rysunek nr 10
stadum:	inwentaryzacja	branza:	architektura		
SIERPIEŃ 2020 R					

