



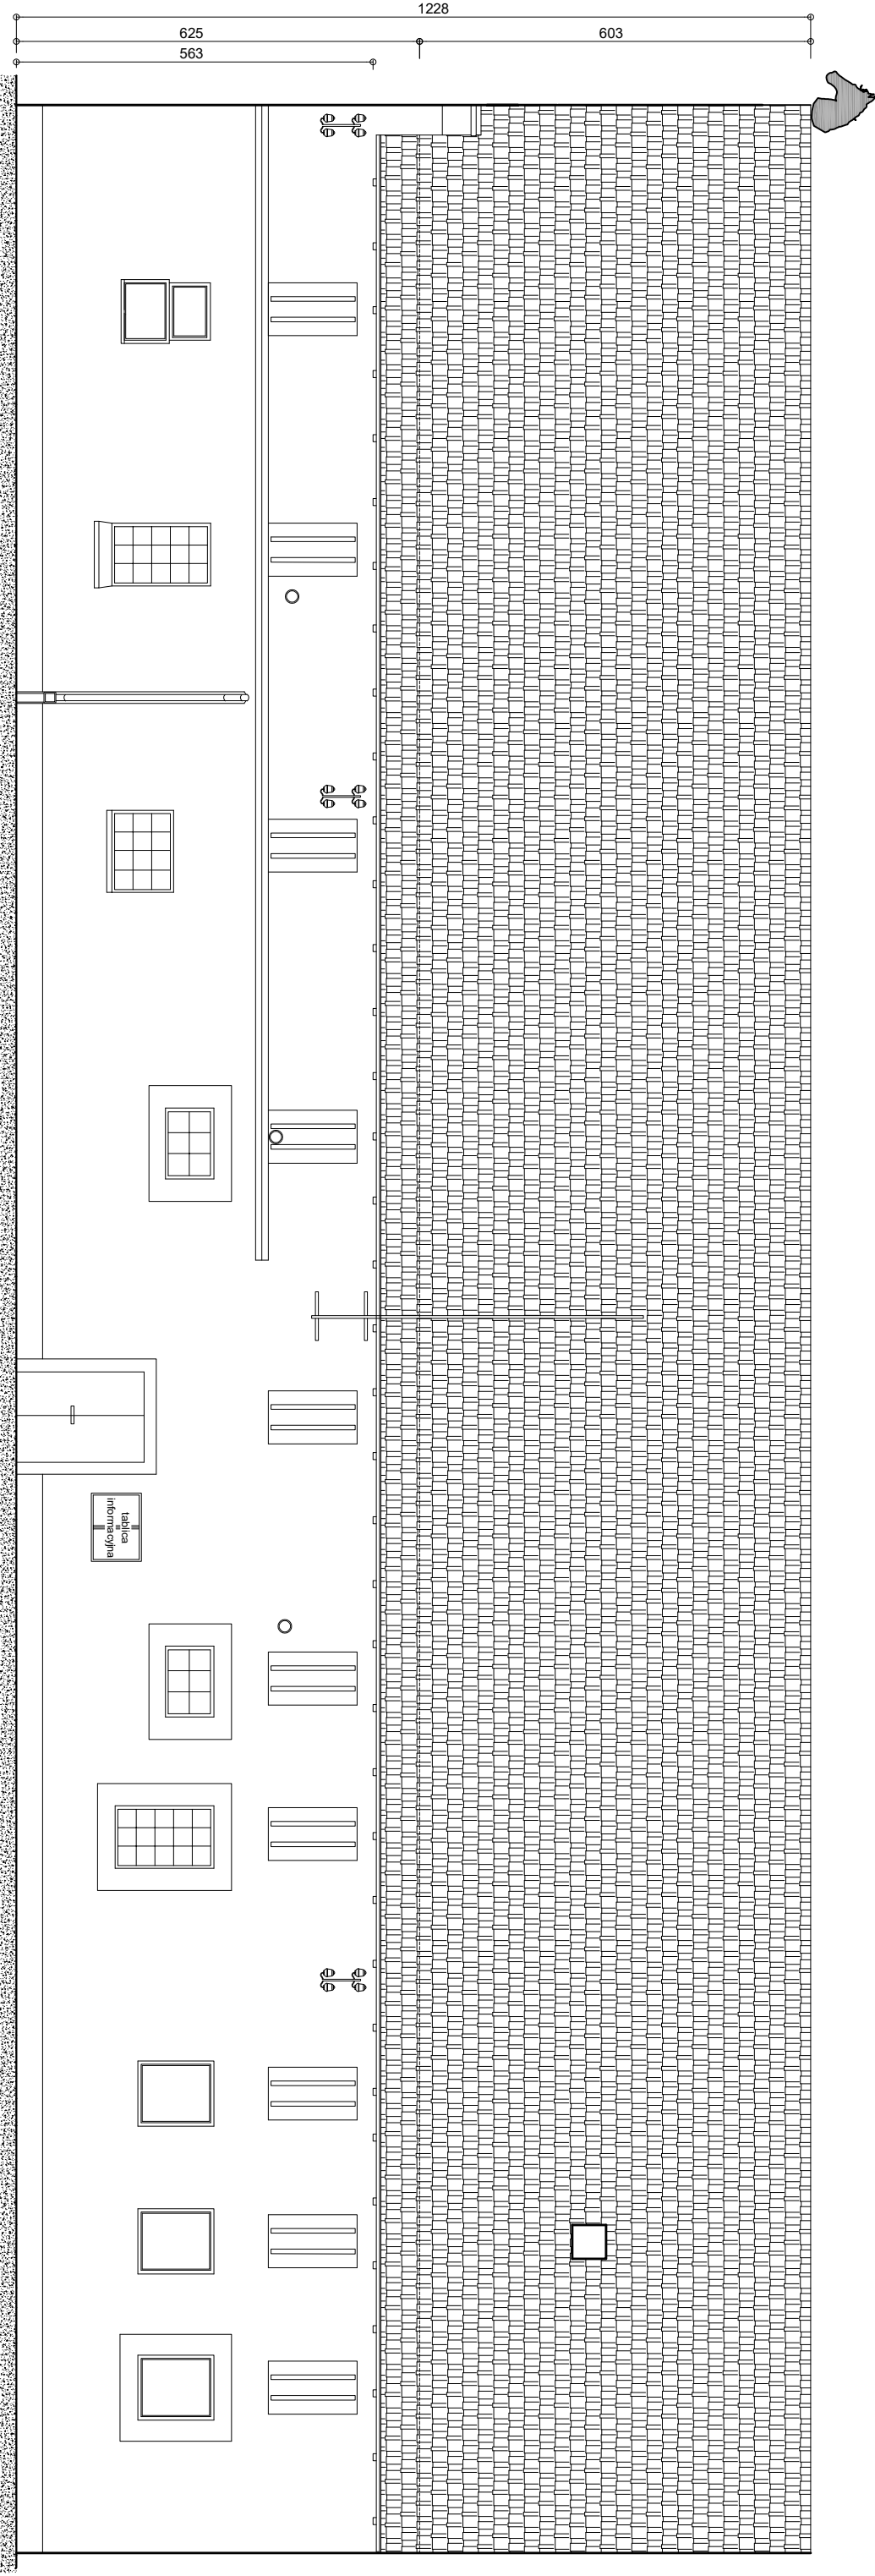

ELEWACJA TYLNA(ł. PÓŁNOCNA)

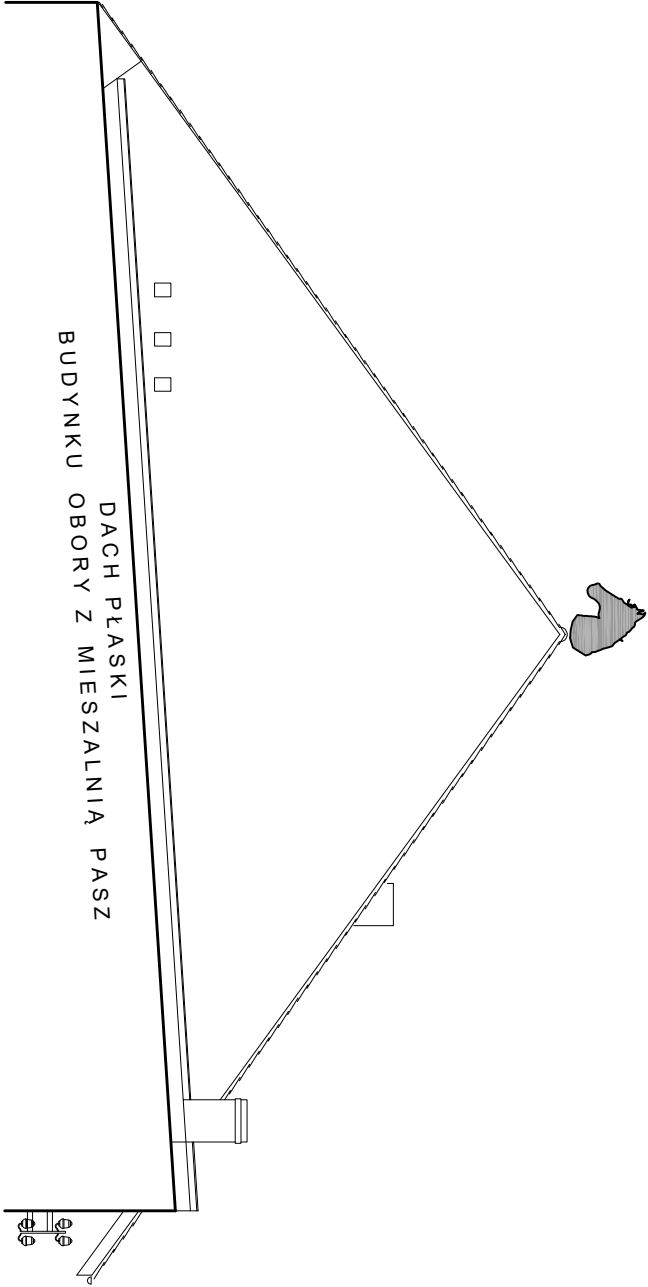

ELEWACJA BOCZNA(ł. WSCHODNIA)



STAJNIA				STAROSTWO POWIATOWE WE WROCŁAWIU WYDZIAŁ GEODEZJI	
obiekt	Krzyżowice ul. Główna (działka nr 8239)			I GOSPODARKI NIERUCHOMOŚCIAMI	
adres	Powiatowy Zespół Szkół nr 1 w Krzyżowicach			REFERAT DS. INWESTYCJI	
inwestor	Zarząd			IZOBYCZNA INŻYNIERSTWA	
zawład	55-040 Krzyżowice, ulica Główna 2			WWW.POWIATWROCŁAWSKI.PL	
temat	INWENTARYZACJA BUDOWLANA				
opracowanie:	temat				
rysunek:	ELEWACJE			skala	
stadum:	inwentaryzacja	branża:	architektura	rysunek nr 12	
opracował:				mgr inż. Wojciech Wilk	
mgr inż. Maciej Kobylecki				SIERPIEŃ	
upr. bud. DOŚ/0082/PWBkt/17				2020 R	