


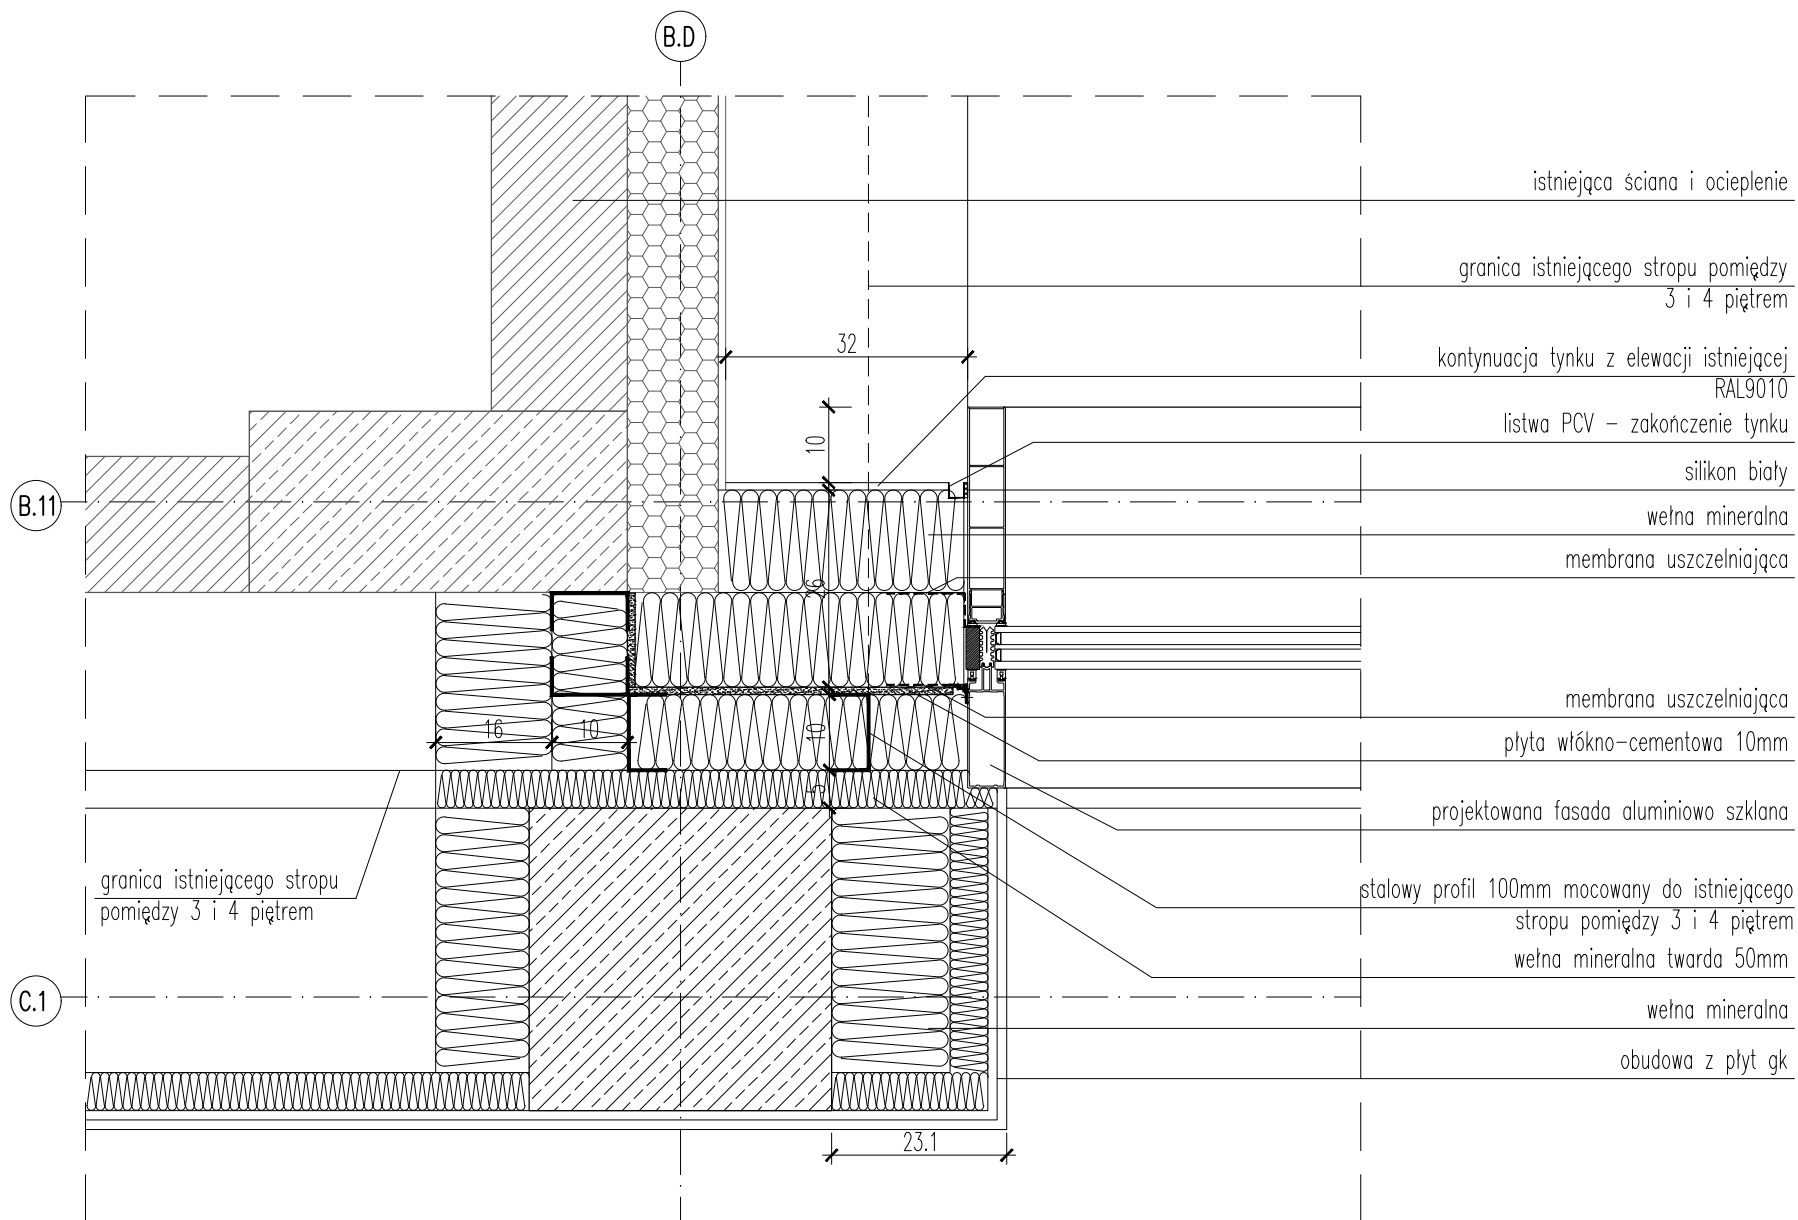

DETAL POŁĄCZENIA BUDYNKÓW NA 4 PIĘTRZE
SKALA 1:10