




DRZEWO W NAWIERZCHNI W KRACIE
Z SYSTEMEM KOMÓREK GLEBOWYCH

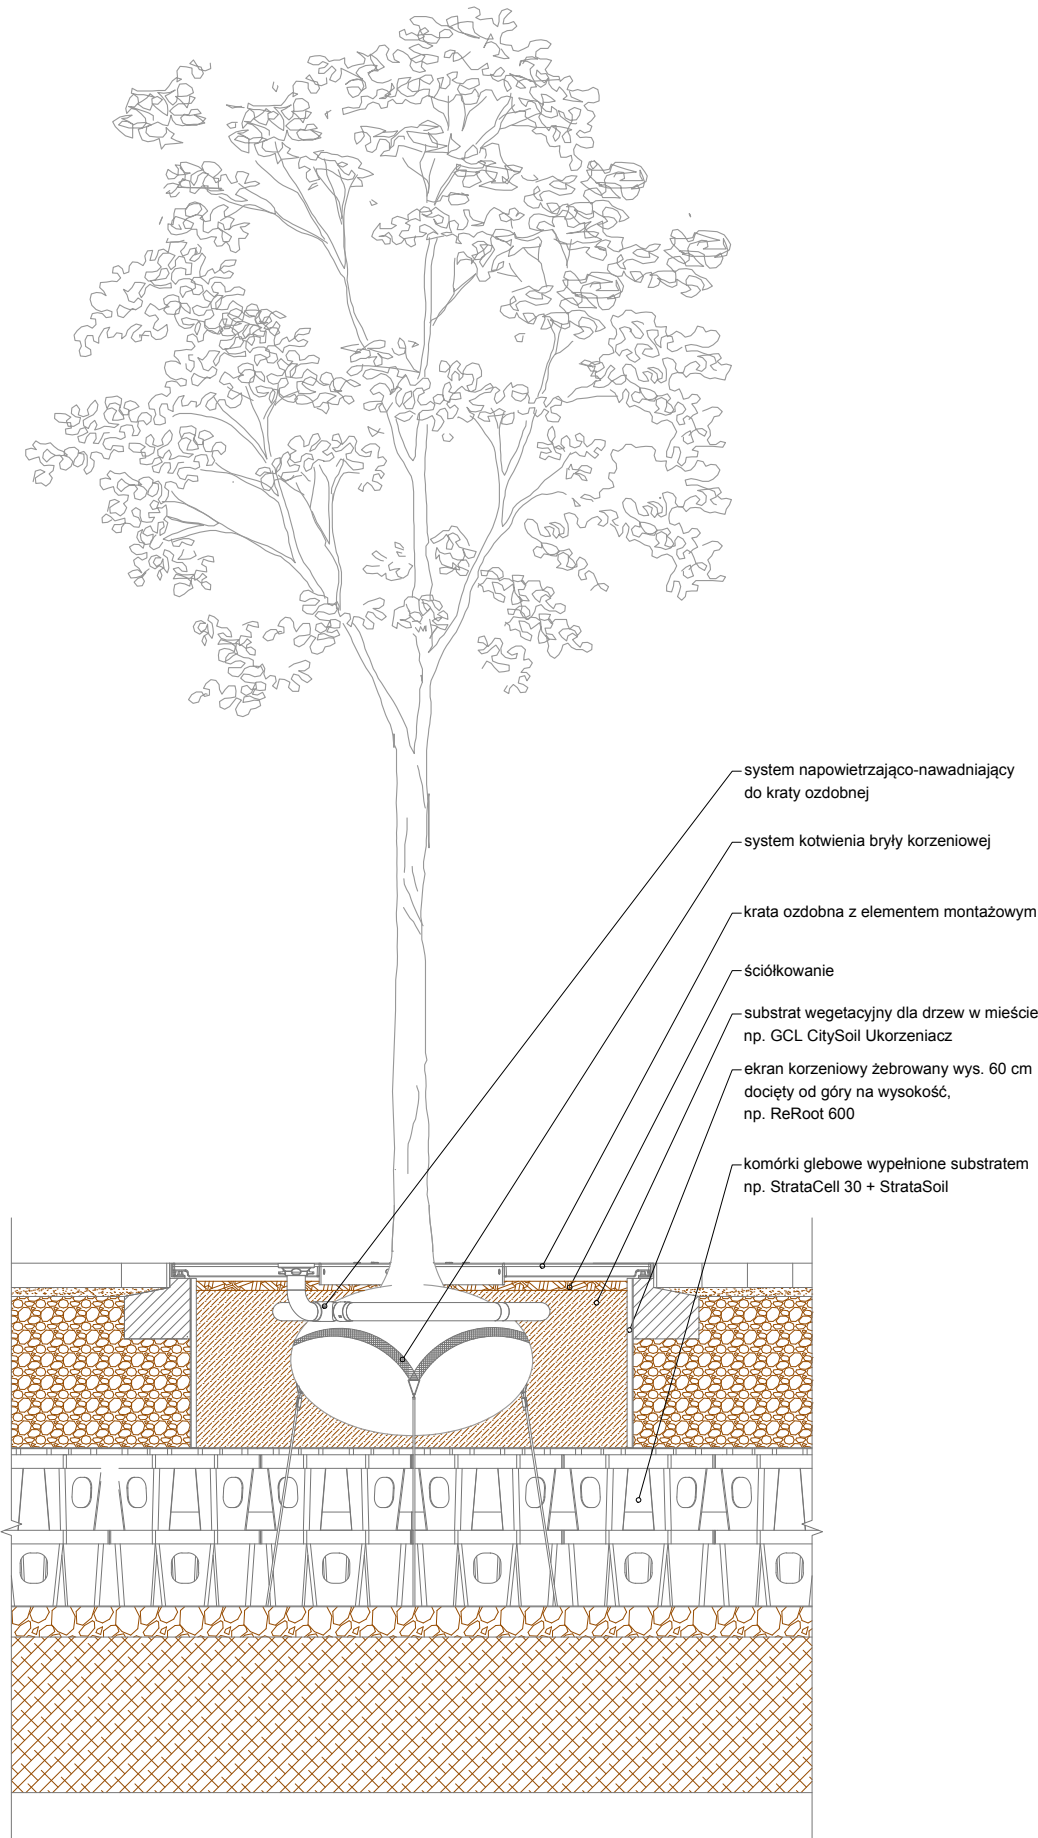


DRZEWO W NAWIERZCHNI W KRACIE
NA GRUNCIE RODZIMYM

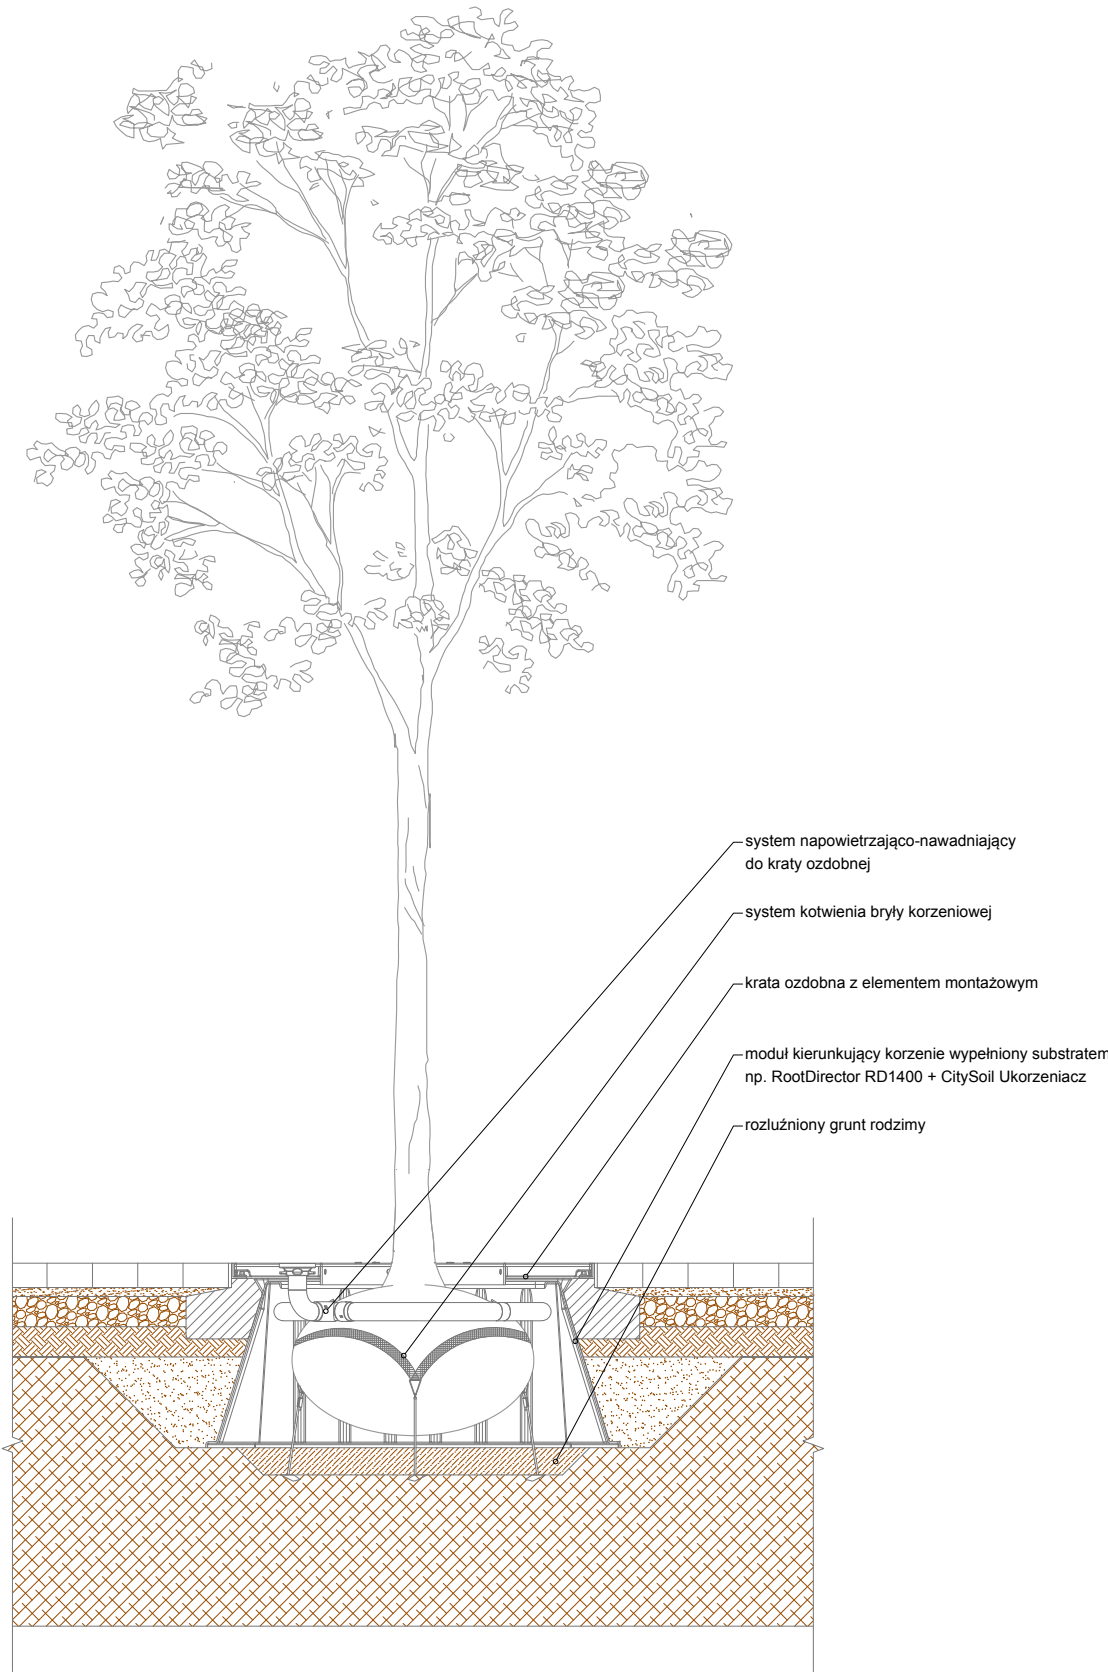

DRZEWO W RABACIE
Z SYSTEMEM KOMÓREK GLEBOWYCH

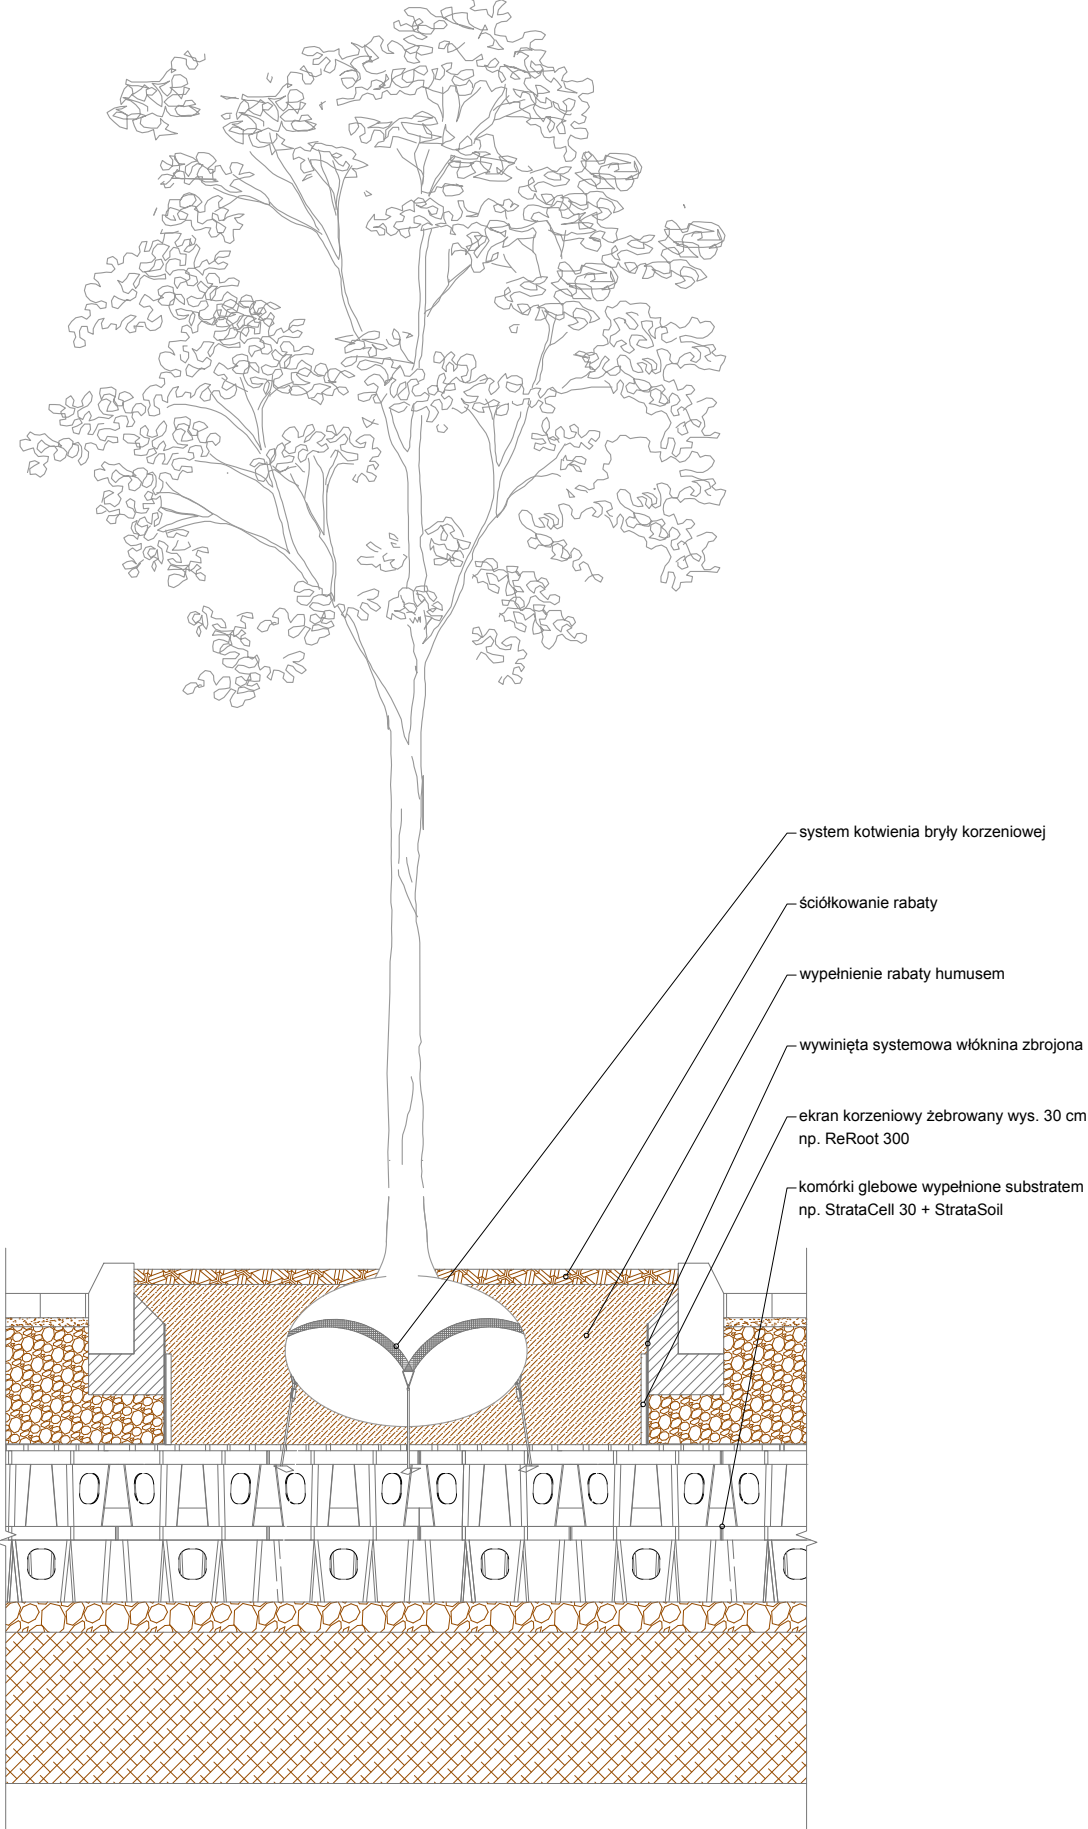

TOPOLA OSIKA 'ERECTA'
W RABATACH R09-R11

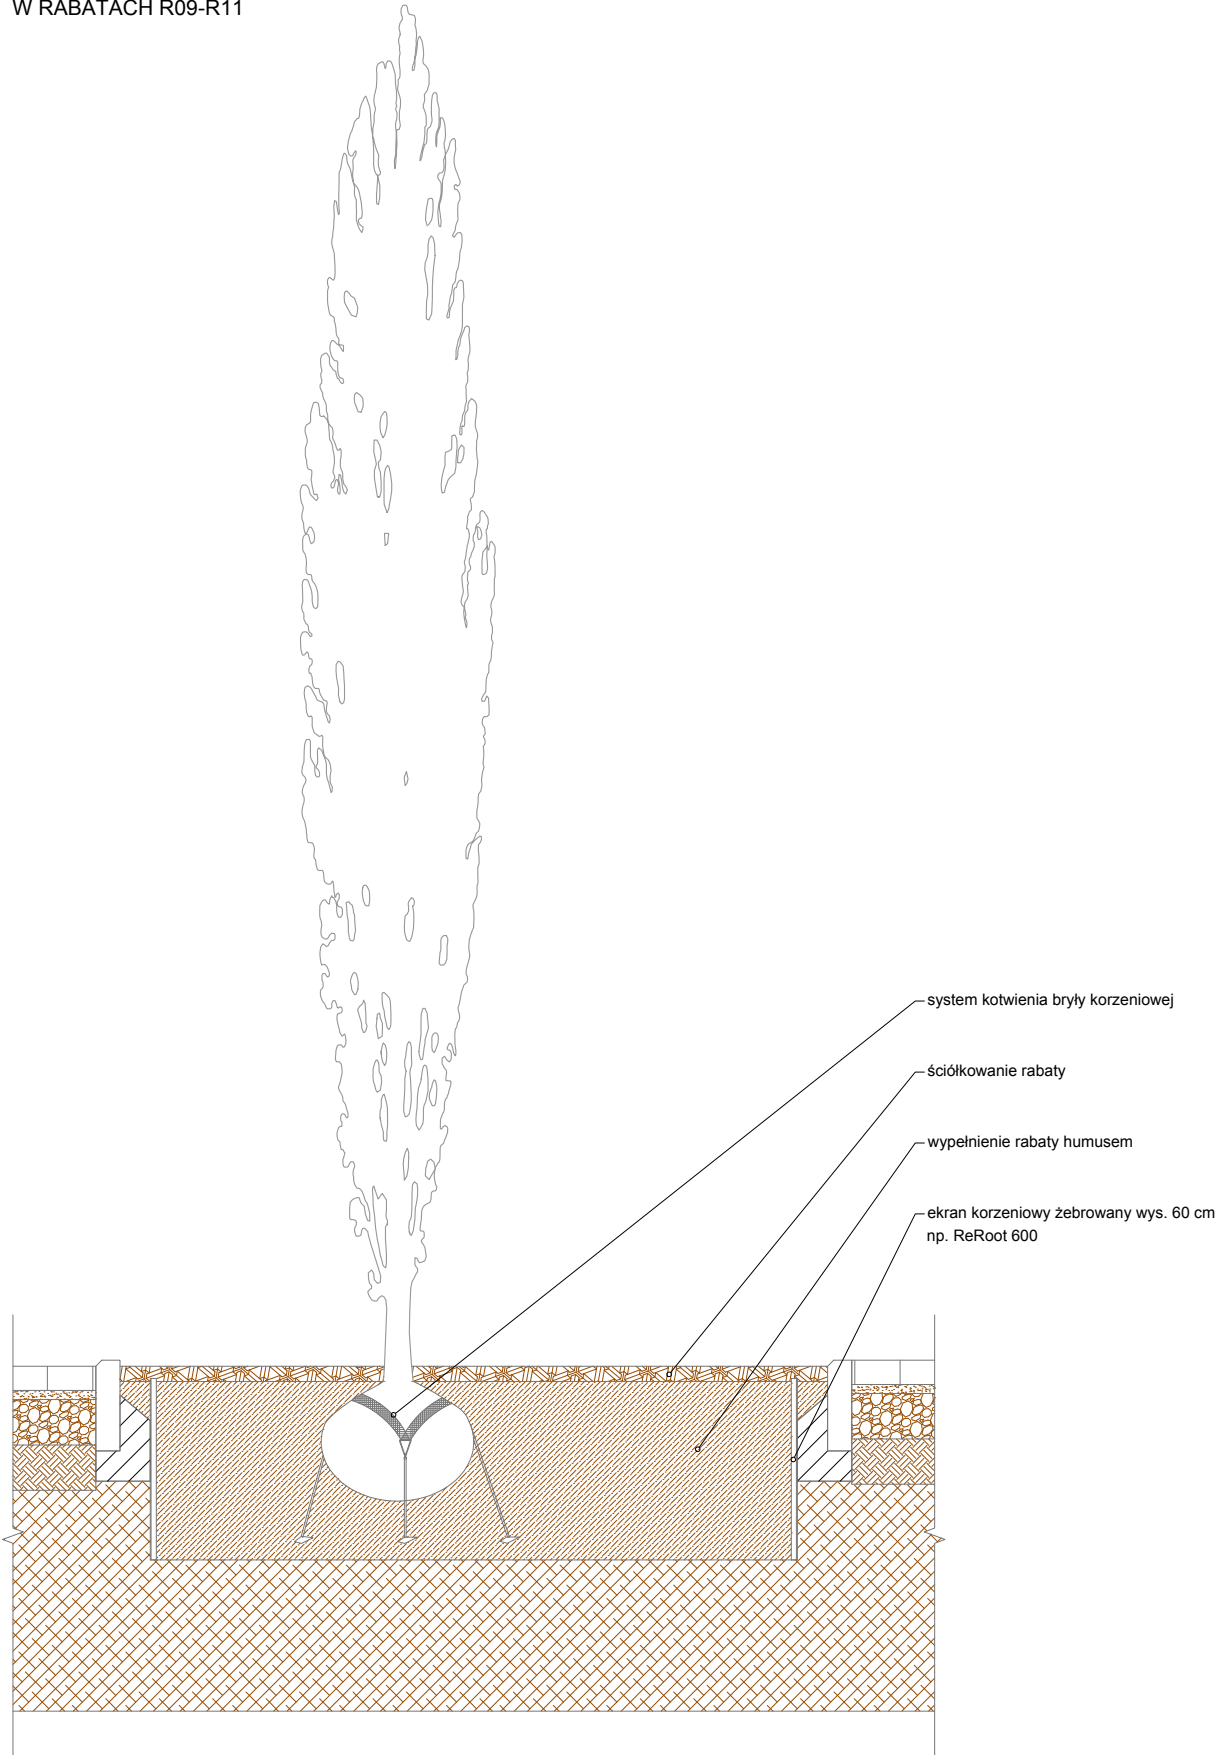

UWAGA:
WARSTWY KONSTRUKCYJNE CIĄGÓW KOMUNIKACYJNYCH WG PROJEKTU DROGOWEGO

inwestor:

wiat Wrocławski
T. Kościuski 131
440 Wrocław

projektant:

3XA SP. Z O.O.
Kasprzowicza 63/1, 51-136 Wrocław
+48 600 367 372, e-mail: biuro@3xa.pl

projektant:

a+I projektowanie przestrzeni
Angelika Kuśmierczyk-Jędrzak
Rogowska 34/33, 54-440 Wrocław
+48 600 052 076, e-mail: biuro@aplusf.pl

temat:

ROZBUDOWA BUDYNKU STAROSTWA POWIATOWEGO WE WROCŁAWIU
WRAZ Z PRZEBUDOWĄ ISTNIEJĄCEGO BUDYNKU, INFRASTRUKTURĄ
TECHNICZNĄ I ZAGOSPODAROWANIEM TERENU

adres:

Adres: ul.T. Kościuski 129, 131 Nr działki : 81/10; 81/20; 81/17 ; Otręb Południe, AM-9

projektanci:

architektura i koordynacja:

główny projektant:

mgr inż. arch. ŁUKASZ RESZKA

27/2010/DOIA

sprawdzający:

mgr inż. arch. MACIEJ KOWALUK

15/DSOKK/2012

współpraca przy opracowaniu:

mgr inż. arch. ADRIAN BEDNARCZYK

architektura krajoznawcza:

projektant:

mgr inż. arch. krajoznawcy ANGELIKA KUŚMIERCZYK-JĘDRZAK
mgr FILIP JĘDRZAK

stadium:

PROJEKT WYKONAWCZY

branża:

ZIELEŃ

numer rysunku:

tematu: faz: branża: typ: nr:

rewizja:

data:

2013_PW_Z_D_Z04

18-12-2020

temat rysunku:

DETAL SADZENIA DRZEW

skala:

1:25