

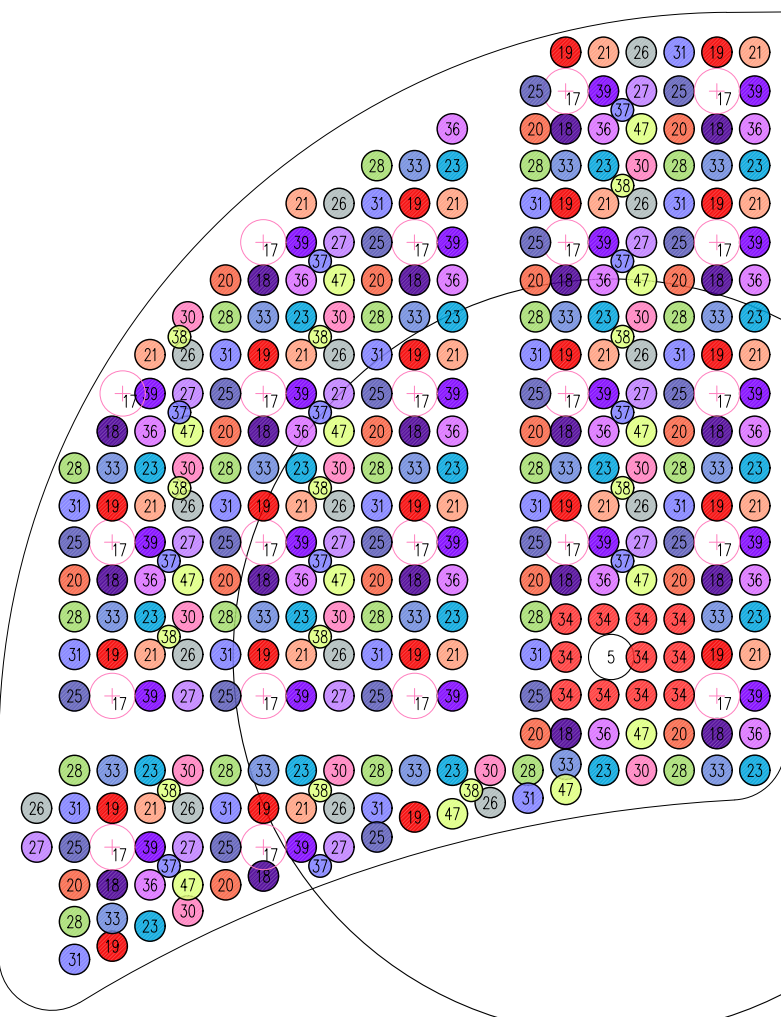
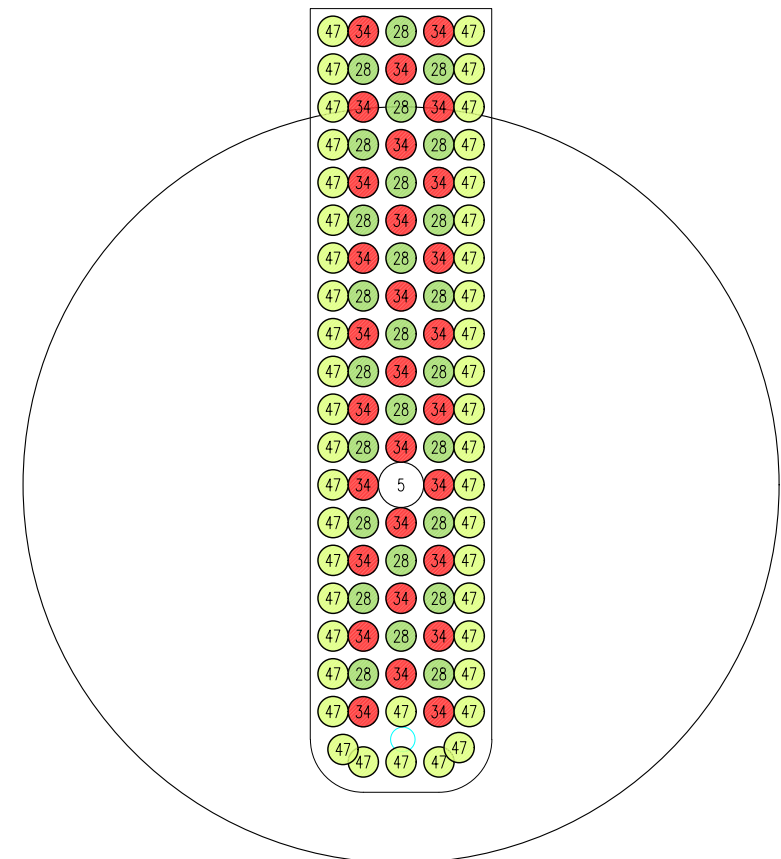
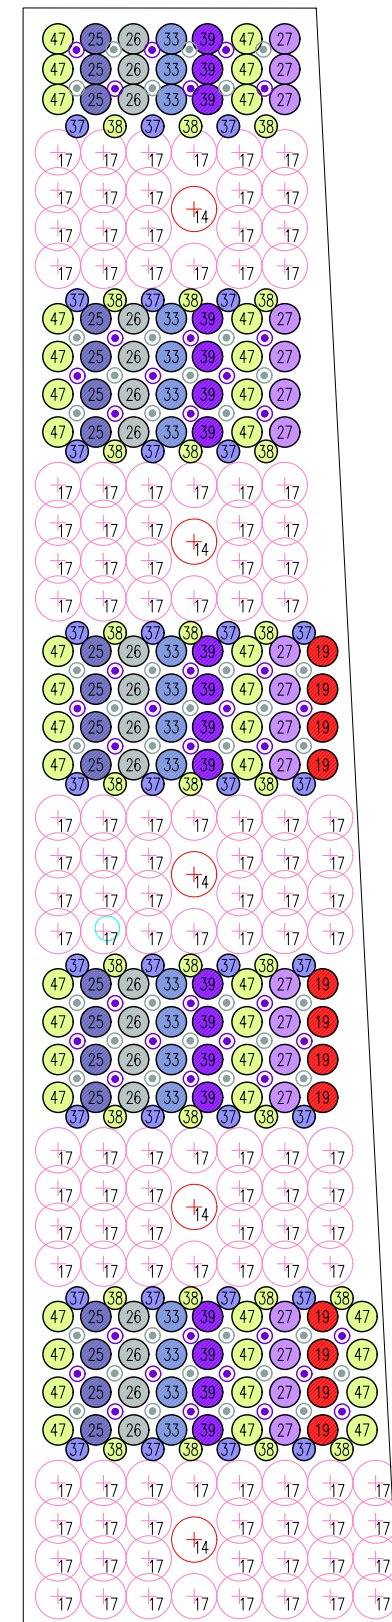


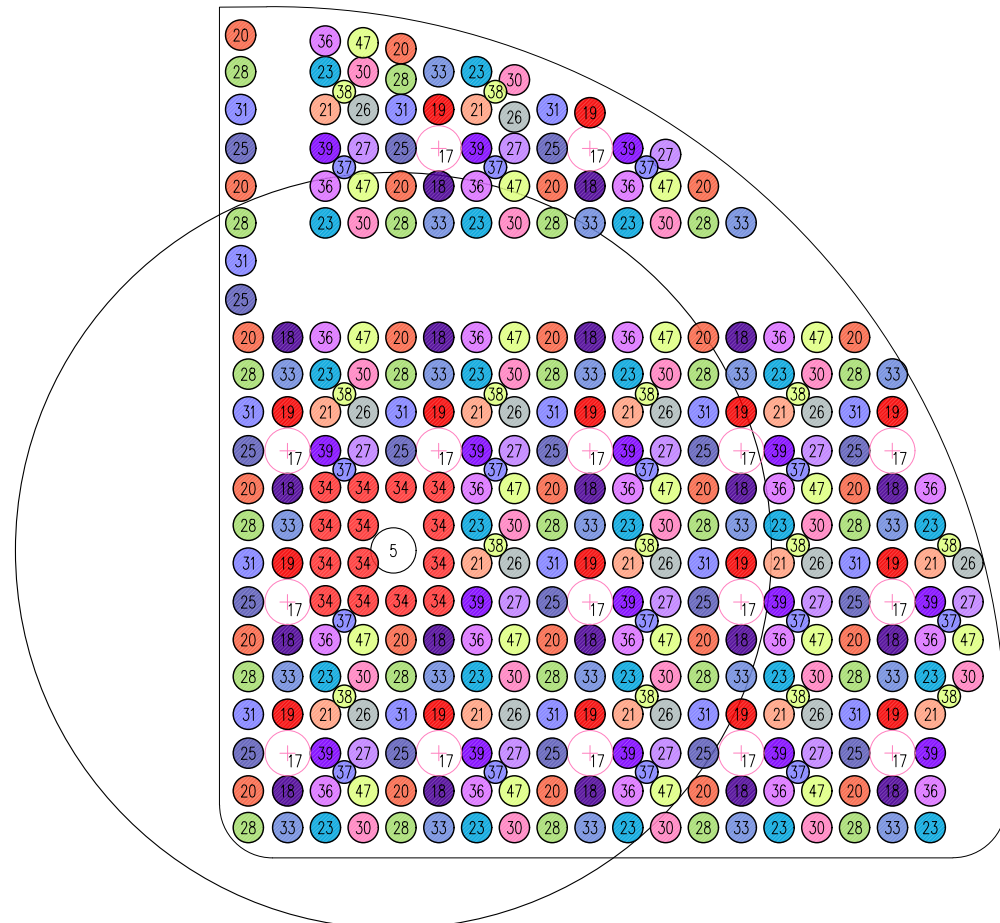

ZESTAWIENIE PROJEKTOWANYCH ROSLIN									
nr	nazwa łacińska	nazwa polska	R14	R15	R16	R17	R18	R19	R20
DRZEWA LIŚCIASTE									
5	<i>Platanus x acerifolia</i>	platan klonolistny	5	5	-	2	1	-	-
KRZEWY LIŚCIASTE - OKRYWOWE									
14	<i>Buddleja 'Flower Power'</i>	budleja 'Flower Power'	-	-	5	-	-	-	-
17	<i>Rosa 'Rose de Meaux'</i>	rosa 'Rose de Meaux'	31	-	126	46	16	-	22
BYLIŃNY									
18	<i>Agastache 'Blackadder'</i>	moszczyk 'Blackadder'	95	62	-	55	20	-	20
19	<i>Echinacea 'Firebird'</i>	jęszołka 'Firebird'	76	46	12	54	16	-	22
20	<i>Echinacea 'Julia'</i>	jęszołka 'Julia'	59	58	-	61	25	-	19
21	<i>Erenumus 'Romanica'</i>	puszynek 'Romanica'	62	34	-	51	15	-	22
23	<i>Hyssopus officinalis</i>	hytop lekarski	71	34	-	47	23	-	22
25	<i>Lavandula angustifolia 'Hidocete'</i>	lawenda wąskolistna 'Hidocete'	102	60	19	52	18	-	21
26	<i>Lavandula angustifolia 'Meissai'</i>	lawenda wąskolistna 'Meissai'	75	34	19	57	14	-	15
27	<i>Liatris spicata</i>	liatry kosmatek	64	24	19	52	15	-	14
28	<i>Luzula nivea</i>	kosmatka śnieżna	82	42	-	57	25	26	22
30	<i>Morandea 'Beauty of Cobham'</i>	pyznotęgłowa 'Beauty of Cobham'	68	28	-	55	21	-	14
31	<i>Nepeta racemosa 'Walker's Low'</i>	kozmówka groniasta 'Walker's Low'	132	90	-	59	18	-	22
33	<i>Perovskia atriplicifolia 'Blue Spire'</i>	perowskia lobołobista 'Blue Spire'	97	64	19	52	23	-	20
34	<i>Persicaria amplexicaulis 'Fretail'</i>	rdzł hmalagaj 'Fretail'	40	40	-	20	14	29	11
36	<i>Phlox tuberosa</i>	zieleśniak bulwiasty	69	32	-	53	22	-	22
37	<i>Pennisetum setaceum 'Walker's Low'</i>	perwironiec zębkowany 'Walker's Low'	136	99	33	56	15	-	11
38	<i>Primula veris 'Cabrillo'</i>	periwoniec leśnaski 'Cabrillo'	137	99	29	48	14	-	12
39	<i>Salvia nemorosa 'Caradonna'</i>	szałwia ozdobna 'Caradonna'	107	70	19	43	16	-	22
TRAWY									
47	<i>Sesleria nitida</i>	sesleria śliska	90	40	42	61	20	44	13
ROSLINY CEBULOWE									
48	<i>Allium 'Mont Blanc'</i>	czosnek 'Mont Blanc'	218	218	49	-	-	-	-
49	<i>Allium 'Purple Sensation'</i>	czosnek 'Purple Sensation'	218	218	47	-	-	-	-

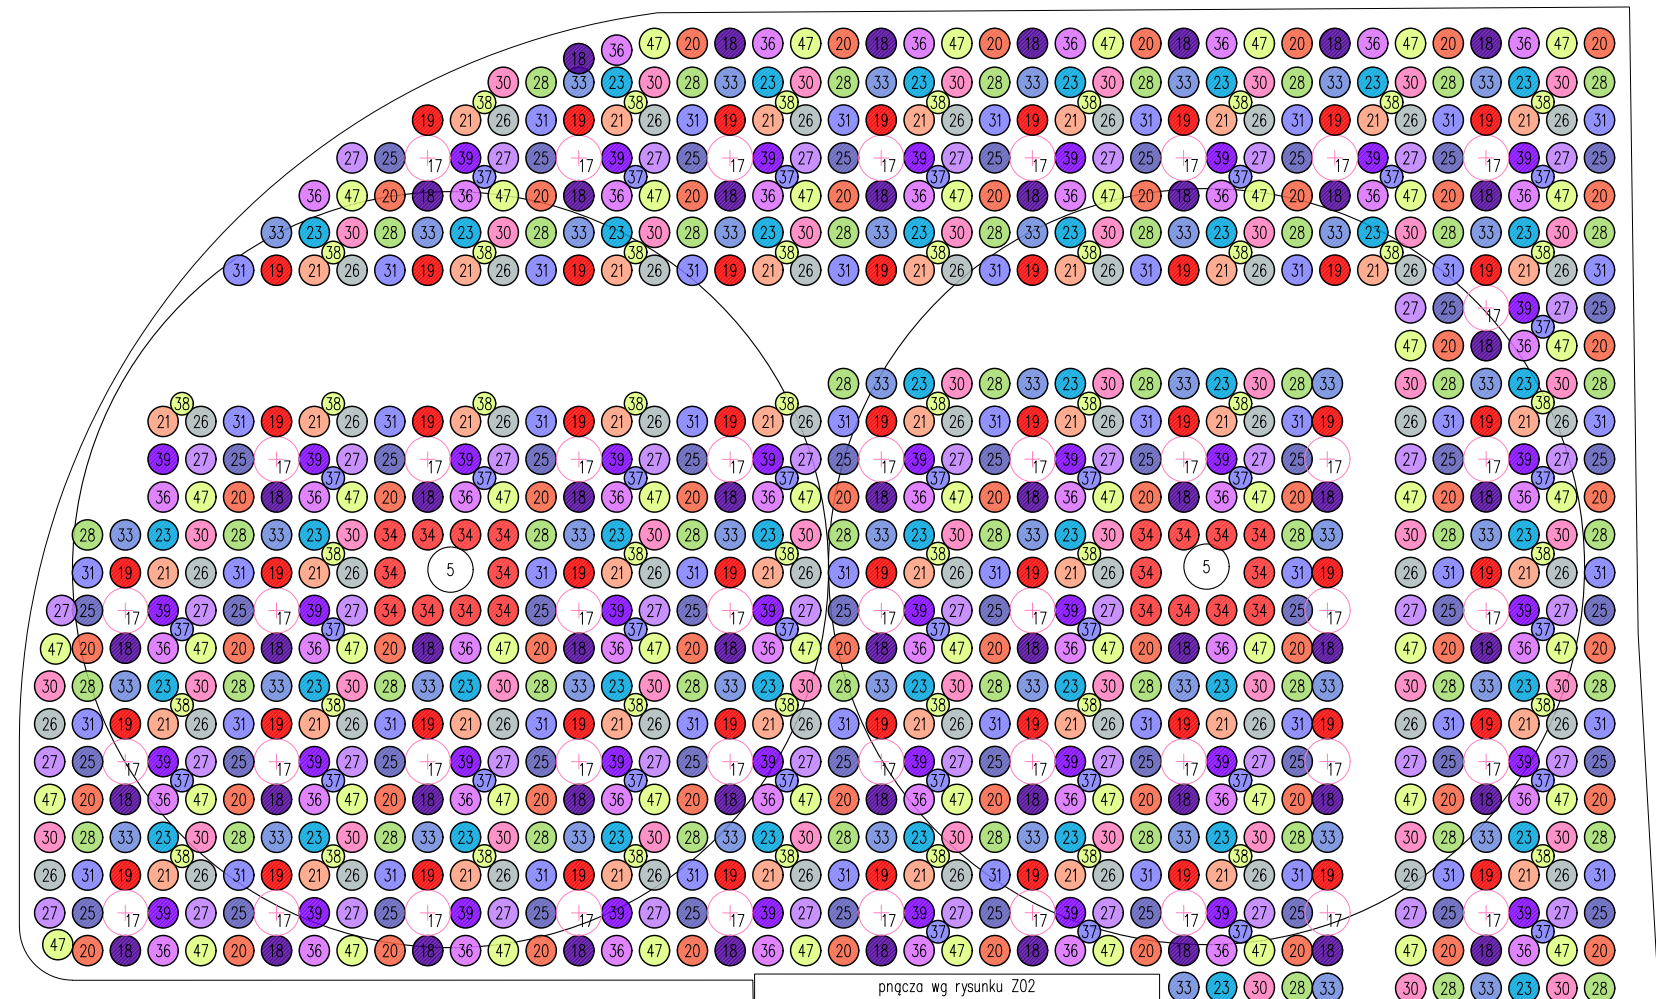

Powiat Wrocławski ul. T. Kosciuszki 131 54-440 Wrocław									
projekt									
ZA/S P.2.0.0. al. Kasprowicza 36/3, 51-136 Wrocław tel.: +48 600 367 372, e-mail: biuro@bna.pl									
projekt									
arch. projektowanie przestrzeni Angelika Kuśmierzczuk-Jędrzak ul. Rygielna 34/35, 54-440 Wrocław tel.: +48 600 052 070, e-mail: biuro@kapitall.pl									
temat									
ROZBUDOWA BUDYNKU STAROSTWA POWIATOWEGO WE WROCŁAWIU WRAZ Z PRZEBUDOWĄ ISTNIEJĄCEGO BUDYNKU, INFRASTRUKTURA TECHNICZNA I ZAGOSPODAROWANIEM TERENU									
<table border="1" style="width: 100%;"> <tr> <td style="width: 70%;">inwestor</td> <td style="width: 30%;">nr umowy</td> </tr> <tr> <td style="width: 70%;">inwestor</td> <td style="width: 30%;">nr projektu</td> </tr> </table>						inwestor	nr umowy	inwestor	nr projektu
inwestor	nr umowy								
inwestor	nr projektu								
2013									
Adres: ul. T. Kosciuszki 129, 131 Nr działki: 8/110, 8/120, 8/117, 1 Orlę Poludnie, AM-9									
PROJEKTANT:									
architekt / kierownik									
główny projektant		mgr inż. arch. LUKASZ RESZKA		27/2010/000A					
superysektor		mgr inż. arch. MACIEJ KOWALIK		15/05/00/2012					
wykonawca po opracowaniu		mgr inż. arch. ADRIAN BEDNARCZYK							
architektura krajobrazu									
projektant		mgr inż. arch. TRACHTBAUM ANGELIKA KUŚMIERZCZUK-JĘDRZAK							
mgr FLIP JĘDRZAK									
stadium: PROJEKT WYKONAWCZY									
numer rysunku:				branża:					
wzrost: kawa, brzoła, m. m.				ZIELN					
2013_PW_Z_D_Z07				18-12-2013					
temat rysunku:				skala:					
SCHEMAT OBSZEDANA RABAT - RABATY R14-R20				1:50					