




RZUT Z GÓRY

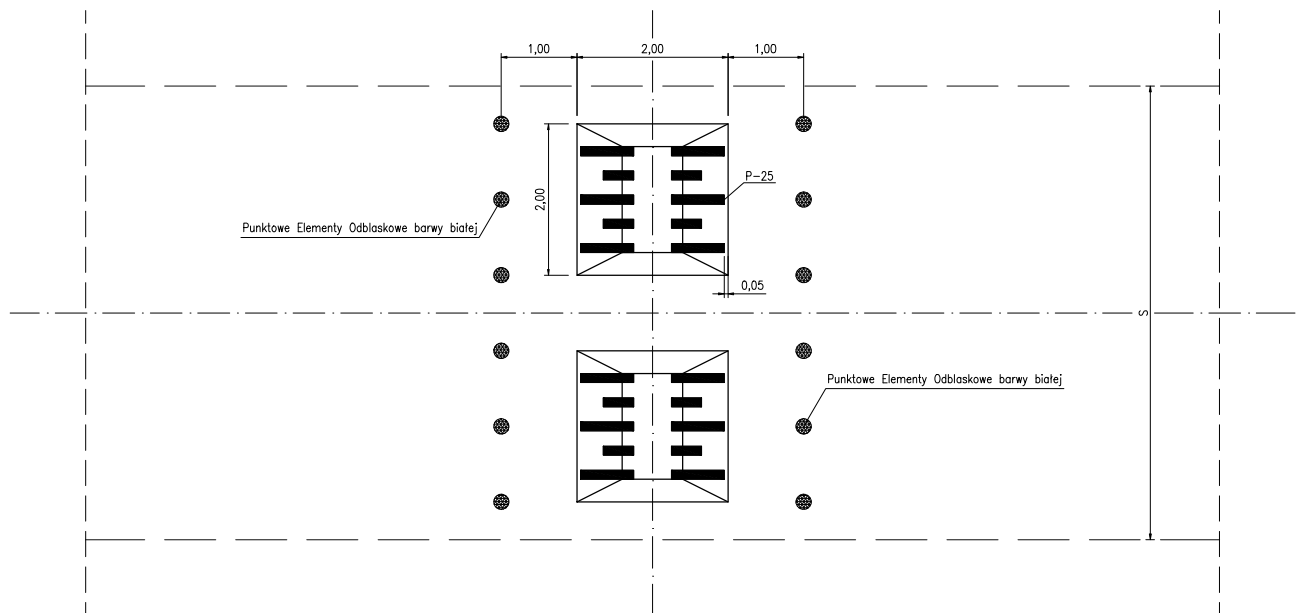


PRZĘKRÓJ PODŁUŻNY

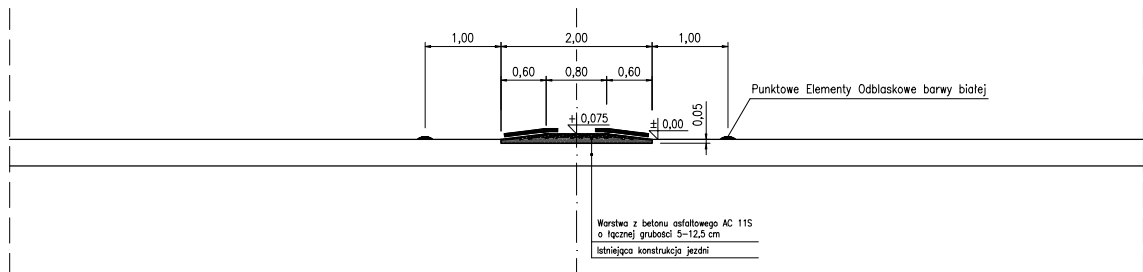

PRZĘKRÓJ POPRZECZNY

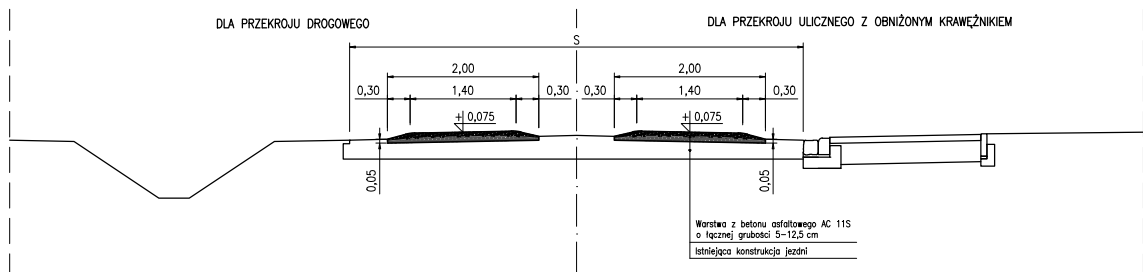


SCHEMAT OZNAKOWANIA *)

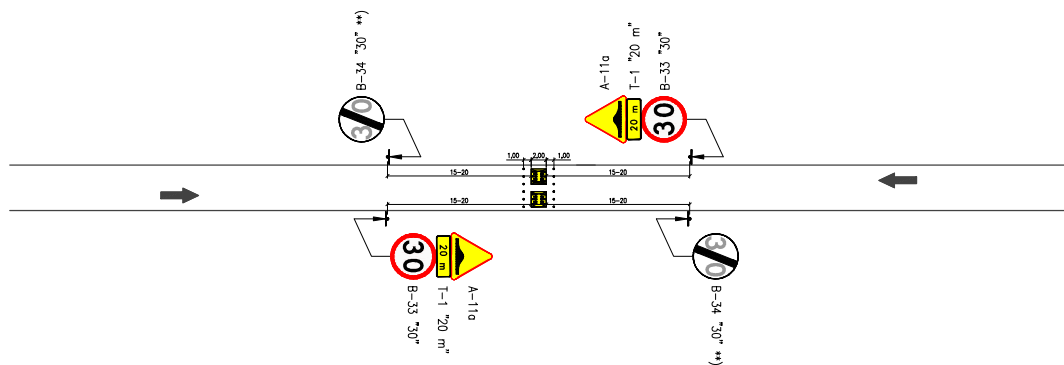


*) DLA ODCINKÓW O DOPUSZCZALNEJ PRĘDKOŚCI $v \leq 60$ km/h
 **) STOSUJE SIĘ, JEŻELI ZAKAZ WYRAŻONY ZNAKIEM B-33 NIE MA OBOWIĄZYWAĆ DO NAJBLIŻSZEGO SKRZYŻOWANIA

 POWIAT WROCŁAWSKI ul. Tadeusza Kościuszki 131 50-440 Wrocław		
Opracował: inż. Marcin Wapiński	Podpis:	Branda: DROGOWA
Obiekt: PROGI ZWALNIAJĄCE WYSOPE NA DROGACH POWIATOWYCH		Data: czerwiec 2018r. Skala: 1:50 1:250
Tytuł rysunku: RZUT, PRZĘKROJE, SCHEMAT OZNAKOWANIA		Nr rysunku: 1.1


RZUT Z GÓRY

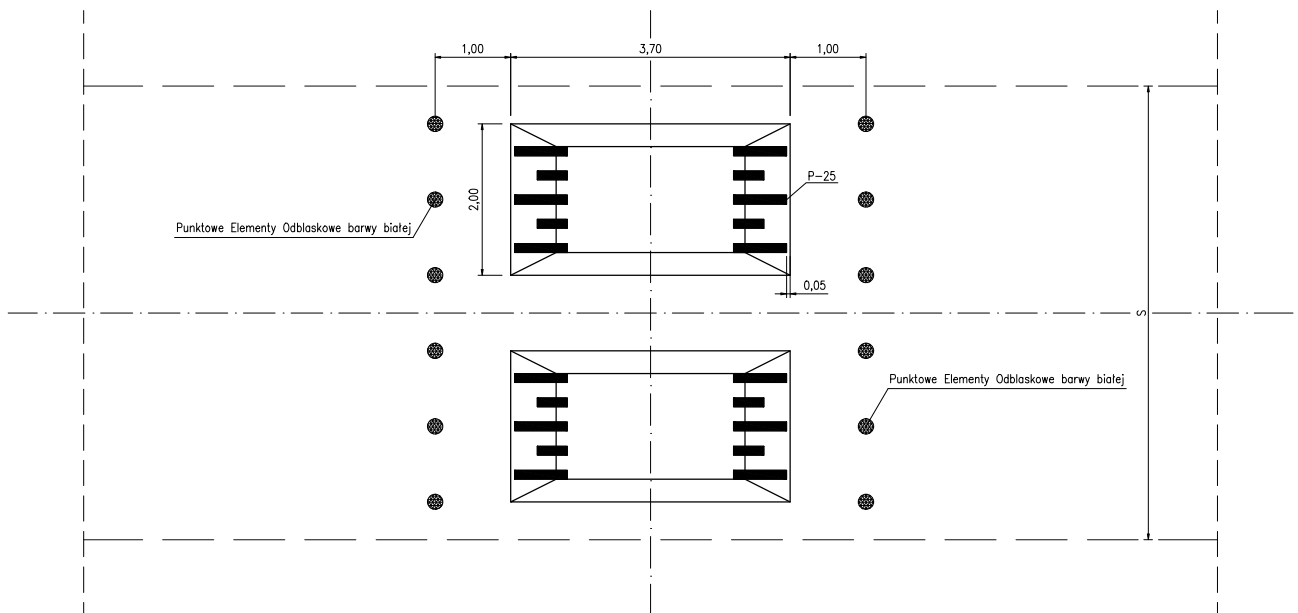


PRZEKRÓJ PODŁUŻNY

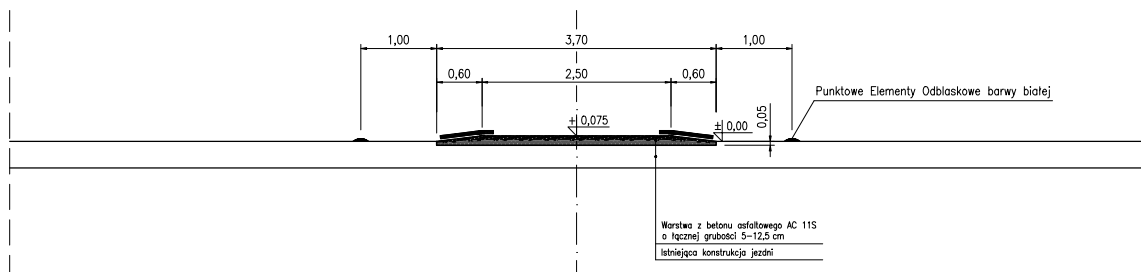

PRZEKRÓJ POPRZECZNY

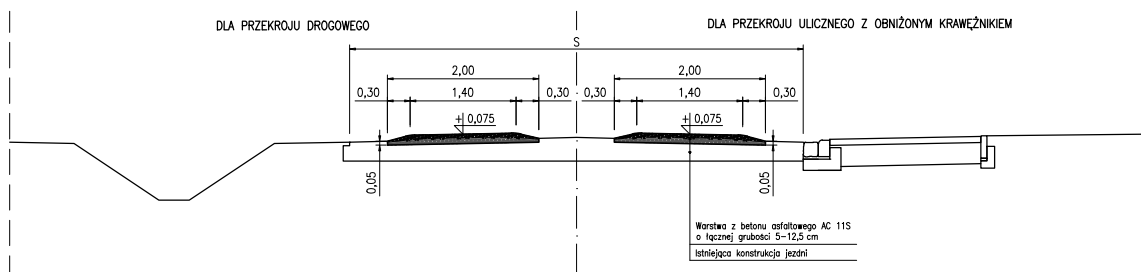

SCHEMAT OZNAKOWANIA *)

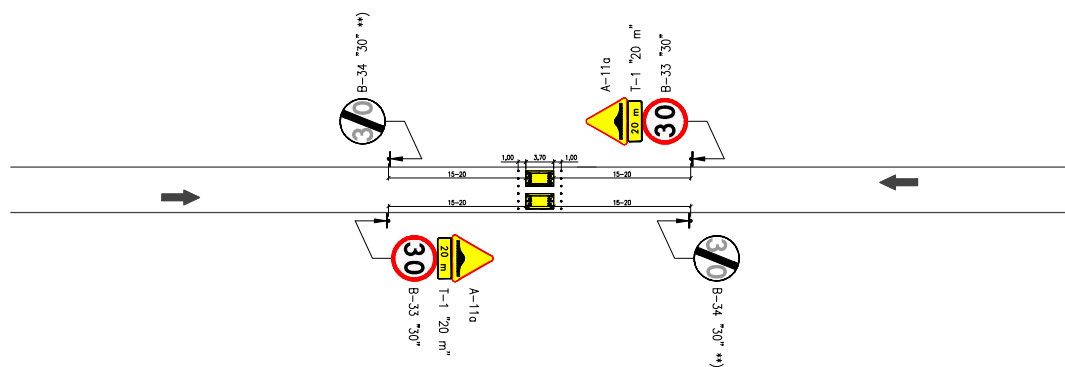


*) DLA ODCINKÓW O DOPUSZCZALNEJ PRĘDKOŚCI $v \leq 60$ km/h
 **) STOSUJE SIĘ JEŻELI ZAKAZ WYRAŻONY ZNAKIEM B-33 NIE MA OBOWIAZYWAĆ DO NAJBLIŻSZEGO SKRZYŻOWANIA


 POWIAT WROCŁAWSKI ul. Tadeusza Kościuszki 131 50-440 Wrocław		
Opracował: inż. Marcin Wapiński	Podpis:	Branda: DROGOWA
Tytuł rysunku: PROGI ZWALNIAJĄCE WYSOPE NA DROGACH POWIATOWYCH		Data: czerwiec 2018r. Skala: 1:50 1:250
Nr rysunku: RZUT, PRZEKROJE, SCHEMAT OZNAKOWANIA		Nr rysunku: 1.2

Punktowe Elementy Odblaskowe barwy białej


RZUT Z GÓRY

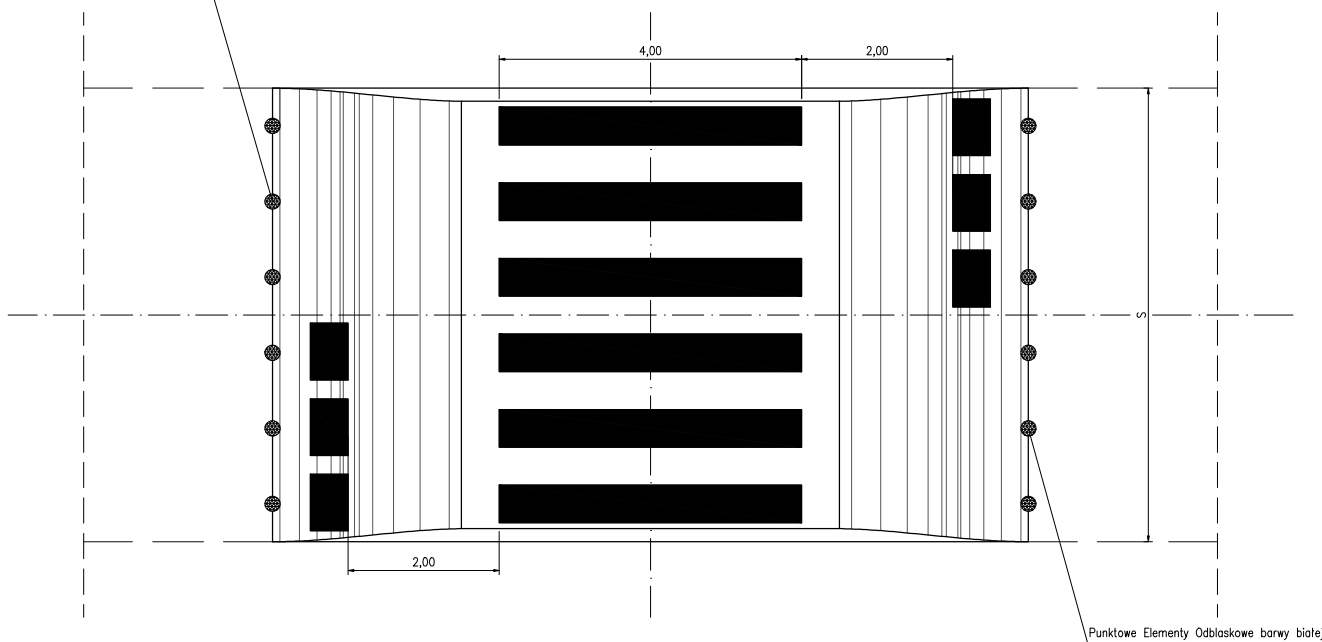


PRZĘRÓJ PODŁUŻNY

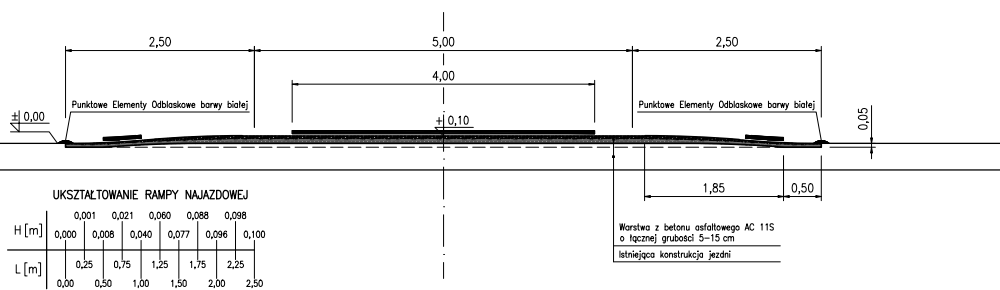

PRZĘRÓJ POPRZECZNY

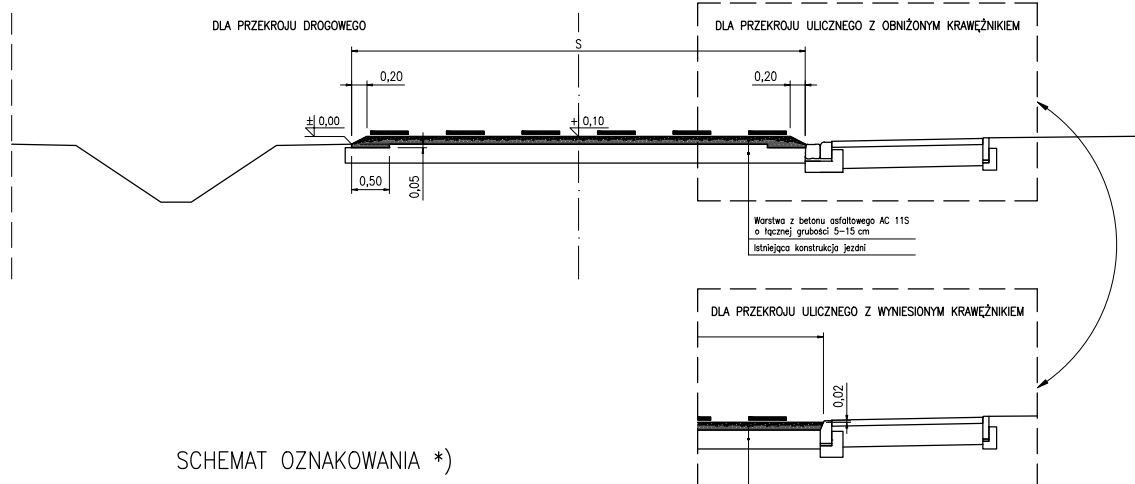

SCHEMAT OZNAKOWANIA *)

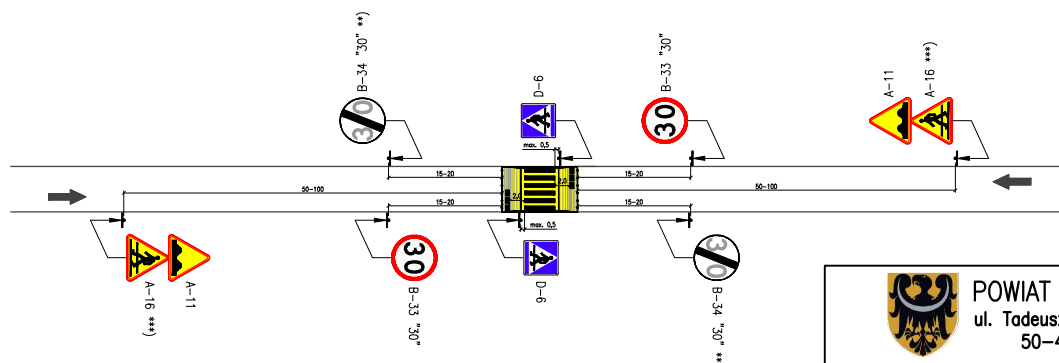

*) DLA ODCINKÓW O DOPUSZCZALNEJ PRĘDKOŚCI $v \leq 60$ km/h

**) STOSUJE SIĘ JEŻELI ZAKAZ WYRAŻONY ZNAKIEM B-33 NIE MA OBOWIĄZYWAĆ DO NAJBLIŻSZEGO SKRZYŻOWANIA

***) STOSUJE SIĘ JEŻELI WYMAGANE



POWIAT WROCŁAWSKI
ul. Tadeusza Kościuszki 131
50-440 Wrocław

Opracował: inż. Marcin Wapinski	Podpis:	Branda: DROGOWA
Obiekt: WYNIESIONE PRZEJŚCIA DLA PIESZYCH NA DROGACH POWIATOWYCH	Data: kwiecień 2019r.	Nr rysunku: 1
Tytuł rysunku: RZUT, PRZĘKROJE, SCHEMAT OZNAKOWANIA	Skala: 1:50 1:250	