


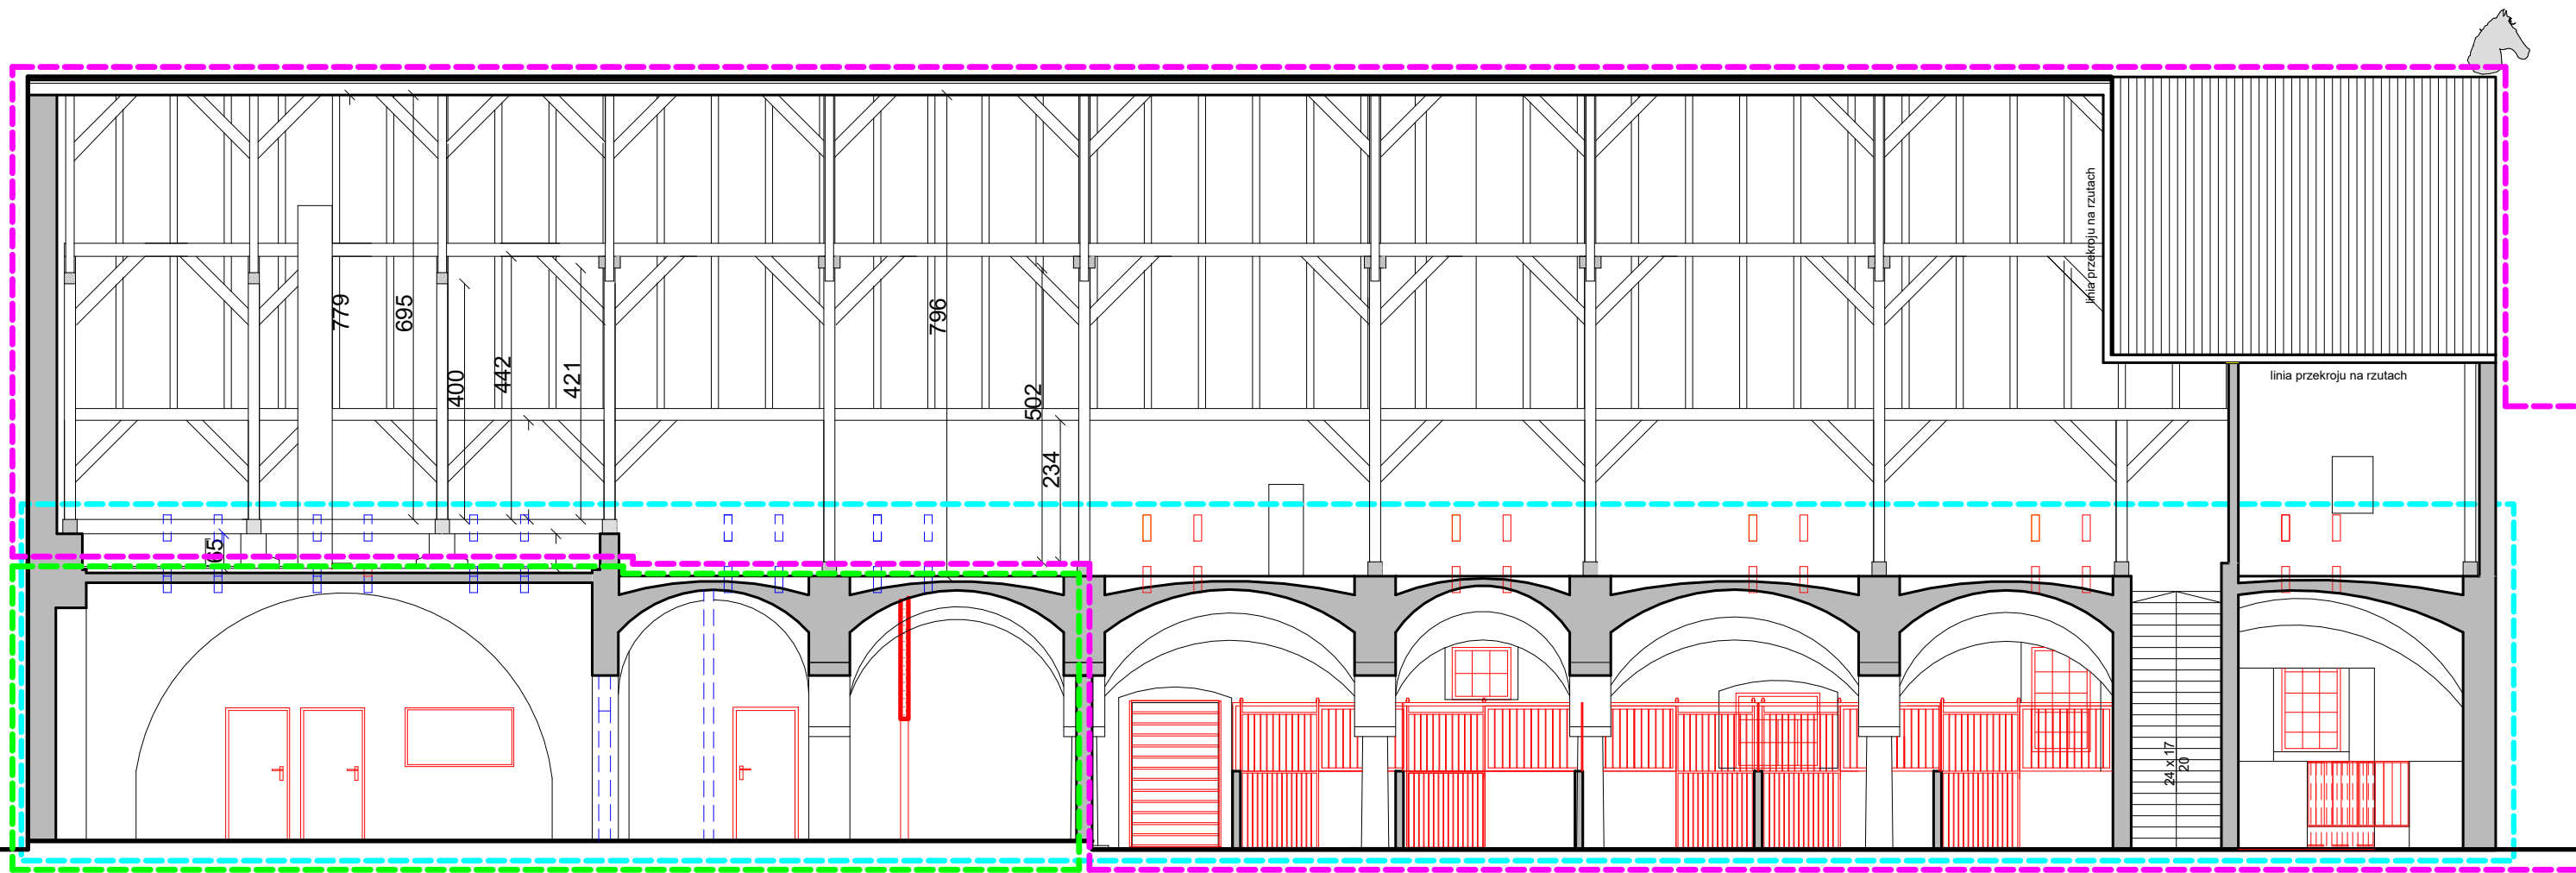

LEGENDA

	Instniejące i zachowane elementy
	Elementy demontowane
	Elementy projektowane
	Zakres opracowania
	Wydzielona strefa PPOŻ
	Wydzielona strefa PPOŻ

Uwaga! Wymiary sprawdzić na budowie

		PRZEDSIĘBIORSTWO PROJEKTOWO - BUDOWLANO - HANDLOWE			
		ARCHIN 			
		WROCŁAW 54 - 130, BULWAR IKARA 17/1A TEL/FAX 71 / 351 45 23			
NAZWA I ADRES OBIEKTU		Przebudowa i remont budynku stajni Powiatowego Zespołu Szkół Nr1 w Krzyżowicach, ul. Główna 2, dz.82/10.i 82/35			Projekt budowlany
TYTUŁ RYSUNKU		BUDYNEK PRZYLEGŁY DO STAJNI I STAJNIA - PRZEKRÓJ A-A			
PROJEKTANT ARCHITEKT	mgr inż. arch. EWA KOWALEWSKA-NIEWADZI		62/88/UW DS-0345		Rysunek nr 7
SPRAWDZAJĄCY ARCHITEKT	mgr inż. arch. ANDRZEJ RYS		62488/UW DS-0623		
PROJEKTANT KONSTRUKTOR	mgr inż. PIOTR NIEWADZI		10/DOS/07 DOŚ/BO/2759/01		
SPRAWDZAJĄCY KONSTRUKTOR	mgr inż. JAN MAJGIER		640/01/DUW DOŚ/BO/1132/01		
ASYSTENT ARCHITEKT	mgr inż. arch. PAULINA KRÓL				
					Data 09.2021r.