


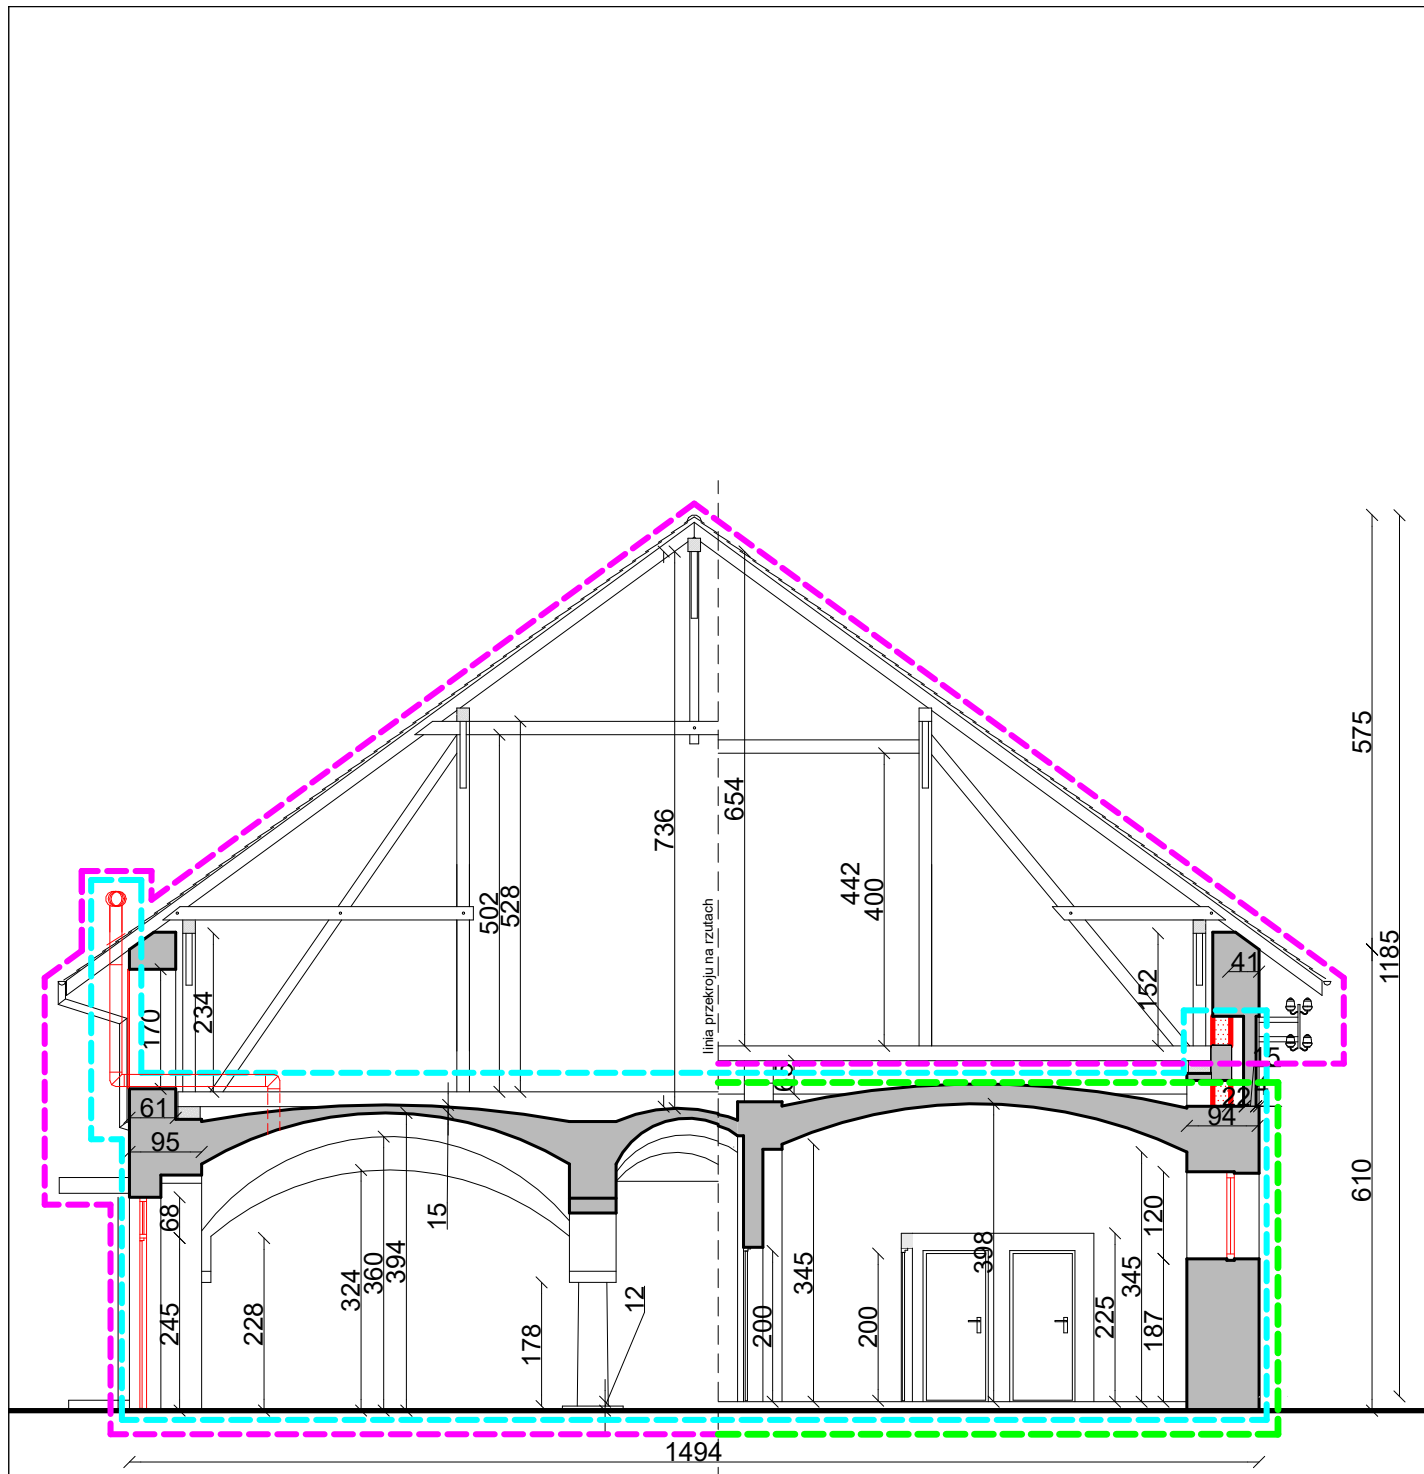

LEGENDA

	Instniejące i zachowane elementy
	Elementy demontowane
	Elementy projektowane
	Zakres opracowania
	Wydzielona strefa PPOŻ
	Wydzielona strefa PPOŻ

Uwaga! Wymiary sprawdzić na budowie



PRZEDSIĘBIORSTWO PROJEKTOWO - BUDOWLANO - HANDLOWE

ARCHIN

WROCŁAW 54 - 130, BULWAR IKARA 17/1A
TEL/FAX 71 / 351 45 23

NAZWA I ADRES OBIEKTU	Przebudowa i remont budynku stajni Powiatowego Zespołu Szkół Nr1 w Krzyżowicach, ul. Główna 2, dz.82/10.i 82/35			Projekt budowlany
TYTUŁ RYSUNKU	BUDYNEK PRZYŁĘŻY DO STAJNI I STAJNIA - PRZEKRÓJ B-B			Skala 1:100
PROJEKTANT ARCHITEKT	mgr inż. arch. EWA KOWALEWSKA-NIEWADZI	62/88/UW DS-0345		Rysunek nr 8
SPRAWDZAJĄCY ARCHITEKT	mgr inż. arch. ANDRZEJ RYŚ	62488/UW DS-0623		
PROJEKTANT KONSTRUKTOR	mgr inż. PIOTR NIEWADZI	10/DOS/07 DOS/BO/2759/01		
SPRAWDZAJĄCY KONSTRUKTOR	mgr inż. JAN MAJGIER	640/01/DUW DOS/BO/1132/01		
ASYSTENT ARCHITEKT	mgr inż. arch. PAULINA KRÓL			Data 09.2021r.