



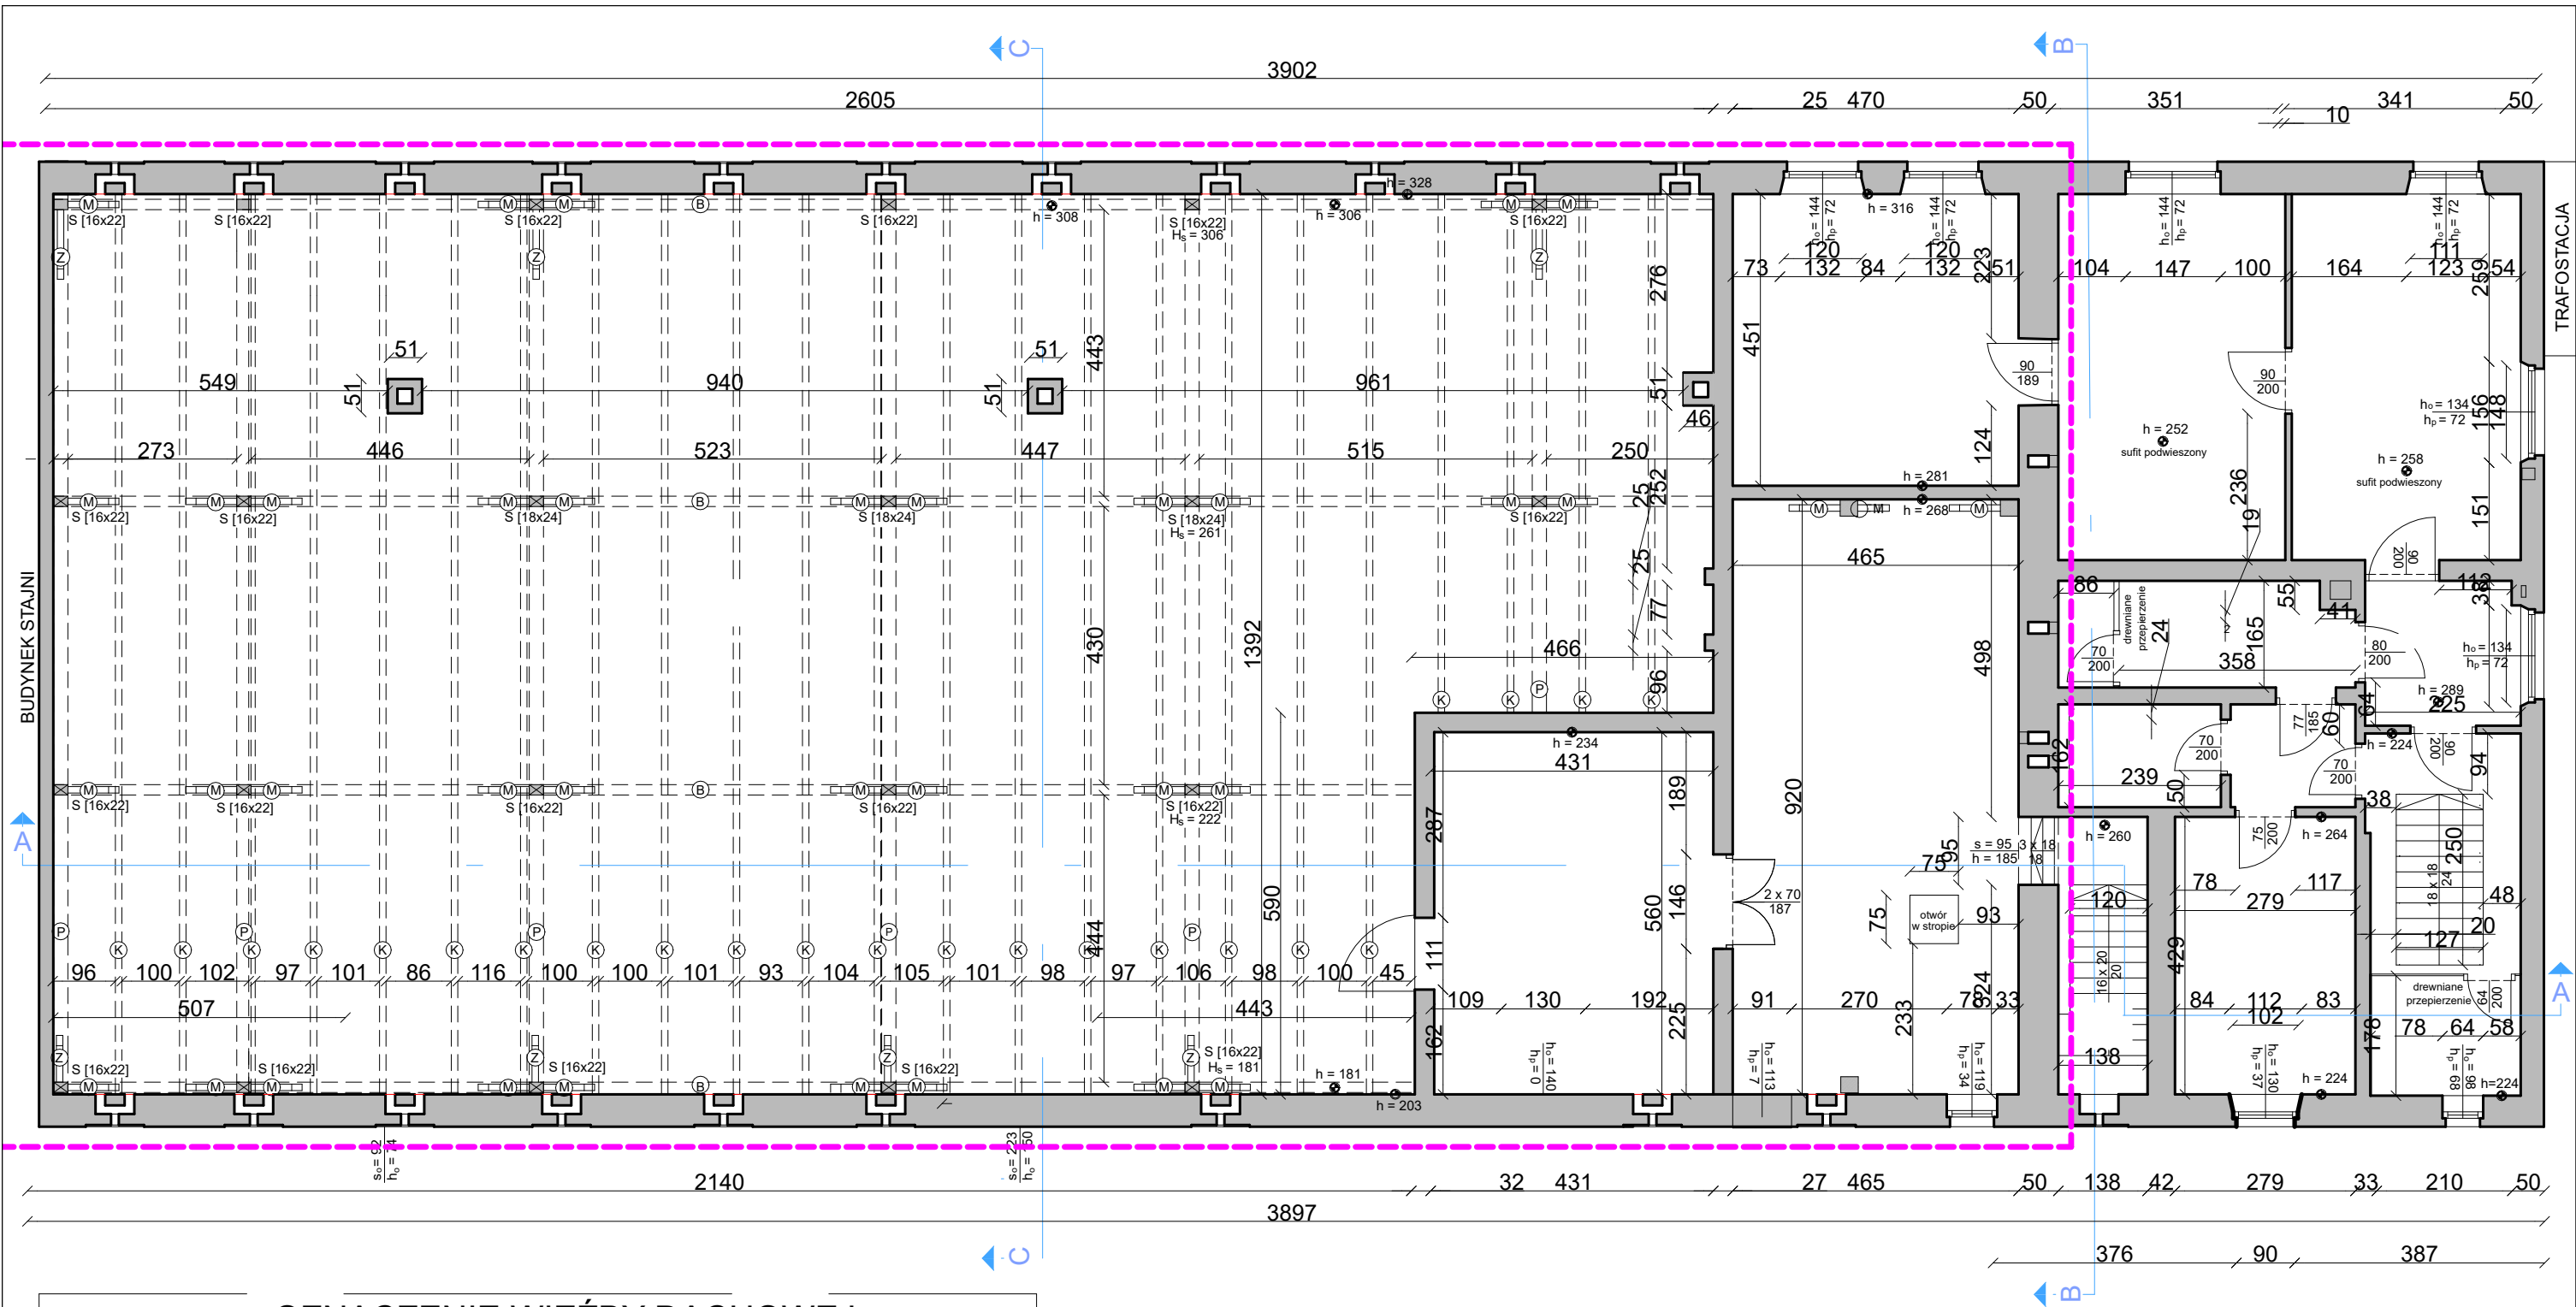

OZNACZENIE WIĘZBY DACHOWEJ

krokwie (K) [11 x 16]
belki (B) [14,5 x 22]
miecz (M) [10x13,5], dł. 1,0 m
zastrzał (Z) [10x14], dł. 1,0 i 2,0 m
słup (S) [16x22 i 18x24]
podwaliny (P) [18x22]

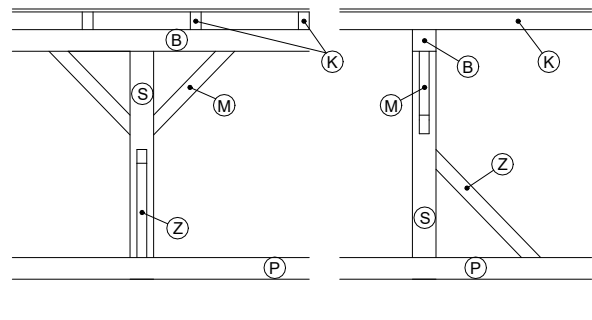

LEGENDA

- Instniejące i zachowane elementy
- Elementy demontowane
- Elementy projektowane
- Zakres opracowania
- Wydzielona strefa PPOŻ
- Wydzielona strefa PPOŻ

Uwaga! Wymiary sprawdzić na budowie

PRZEDSIĘBIORSTWO PROJEKTOWO - BUDOWLANO - HANDLOWE				
ARCHIN				
WROCŁAW 54 - 130, BULWAR IKARA 17/1A				
TEL/FAX 71 / 351 45 23				
Przebudowa i remont budynku stajni				
Powiatowego Zespołu Szkół Nr1 w Krzyżowicach,				
ul. Główna 2, dz.82/10.i 82/35				
NAZWA I ADRES OBIEKTU	BUDYNEK OBORY - RZUT PODDASZA			Projekt budowlany
TYTUŁ RYSUNKU	BUDYNEK OBORY - RZUT PODDASZA			Skala 1:100
PROJEKTANT ARCHITEKT	mgr inż. arch. EWA KOWALEWSKA-NIEWADZI	62/88/UW DS-0345		Rysunek nr
SPRAWDZAJĄCY ARCHITEKT	mgr inż. arch. ANDRZEJ RYS	62488/UW DS-0623		12
PROJEKTANT KONSTRUKTOR	mgr inż. PIOTR NIEWADZI	10/DOS/07 DOS/BO/2759/01		
SPRAWDZAJĄCY KONSTRUKTOR	mgr inż. JAN MAJGIER	640/01/DUW DOS/BO/1132/01		
ASYSTENT ARCHITEKT	mgr inż. arch. PAULINA KRÓL			Data 09.2021r.