



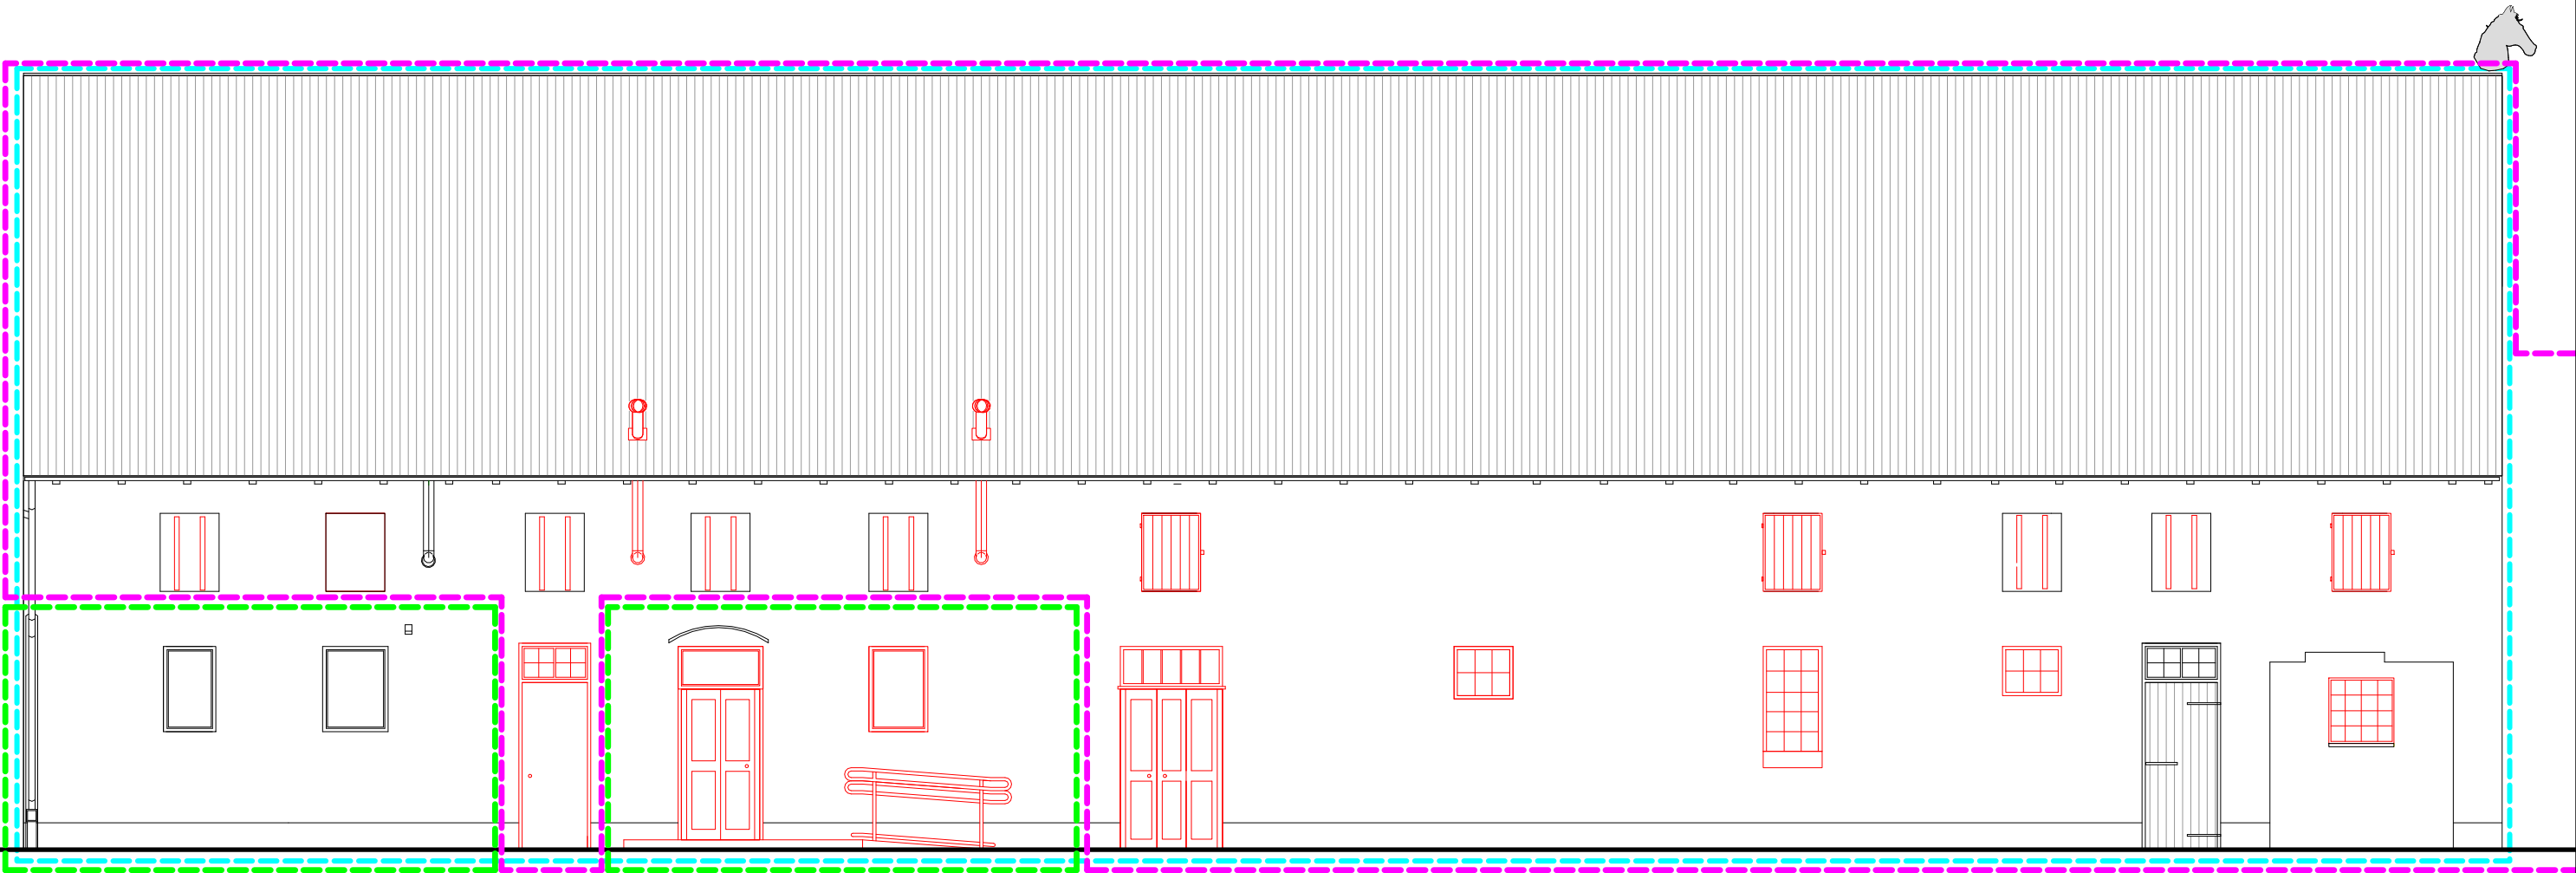

LEGENDA

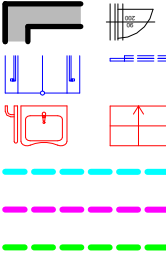

- Instniejące i zachowane elementy
- Elementy demontowane
- Elementy projektowane
- Zakres opracowania
- Wydzielona strefa PPOŻ
- Wydzielona strefa PPOŻ

Uwaga! Wymiary sprawdzić na budowie

		PRZEDSIĘBIORSTWO PROJEKTOWO - BUDOWLANO - HANDLOWE	
		ARCHIN	
		WROCŁAW 54 - 130, BULWAR IKARA 17/1A TEL/FAX 71 / 351 45 23	
NAZWA I ADRES OBIEKTU		Przebudowa i remont budynku stajni Powiatowego Zespołu Szkół Nr1 w Krzyżowicach, ul. Główna 2, dz.82/10.i 82/35	Projekt budowlany
TYTUŁ RYSUNKU		BUDYNEK PRZYLEGŁY DO STAJNI I STAJNIA - ELEWACJA POŁUDNIOWA	Skala 1:100
PROJEKTANT ARCHITEKT	mgr inż. arch. EWA KOWALEWSKA-NIEWADZI	62/88/UW DS-0345	Rysunek nr 2
SPRAWDZAJĄCY ARCHITEKT	mgr inż. arch. ANDRZEJ RYS	62488/UW DS-0623	
PROJEKTANT KONSTRUKTOR	mgr inż. PIOTR NIEWADZI	10/DOS/07 DOŚ/BO/2759/01	
SPRAWDZAJĄCY KONSTRUKTOR	mgr inż. JAN MAJGIER	640/01/DUW DOŚ/BO/1132/01	
ASYSTENT ARCHITEKT	mgr inż. arch. PAULINA KRÓL		Data 09.2021r.