


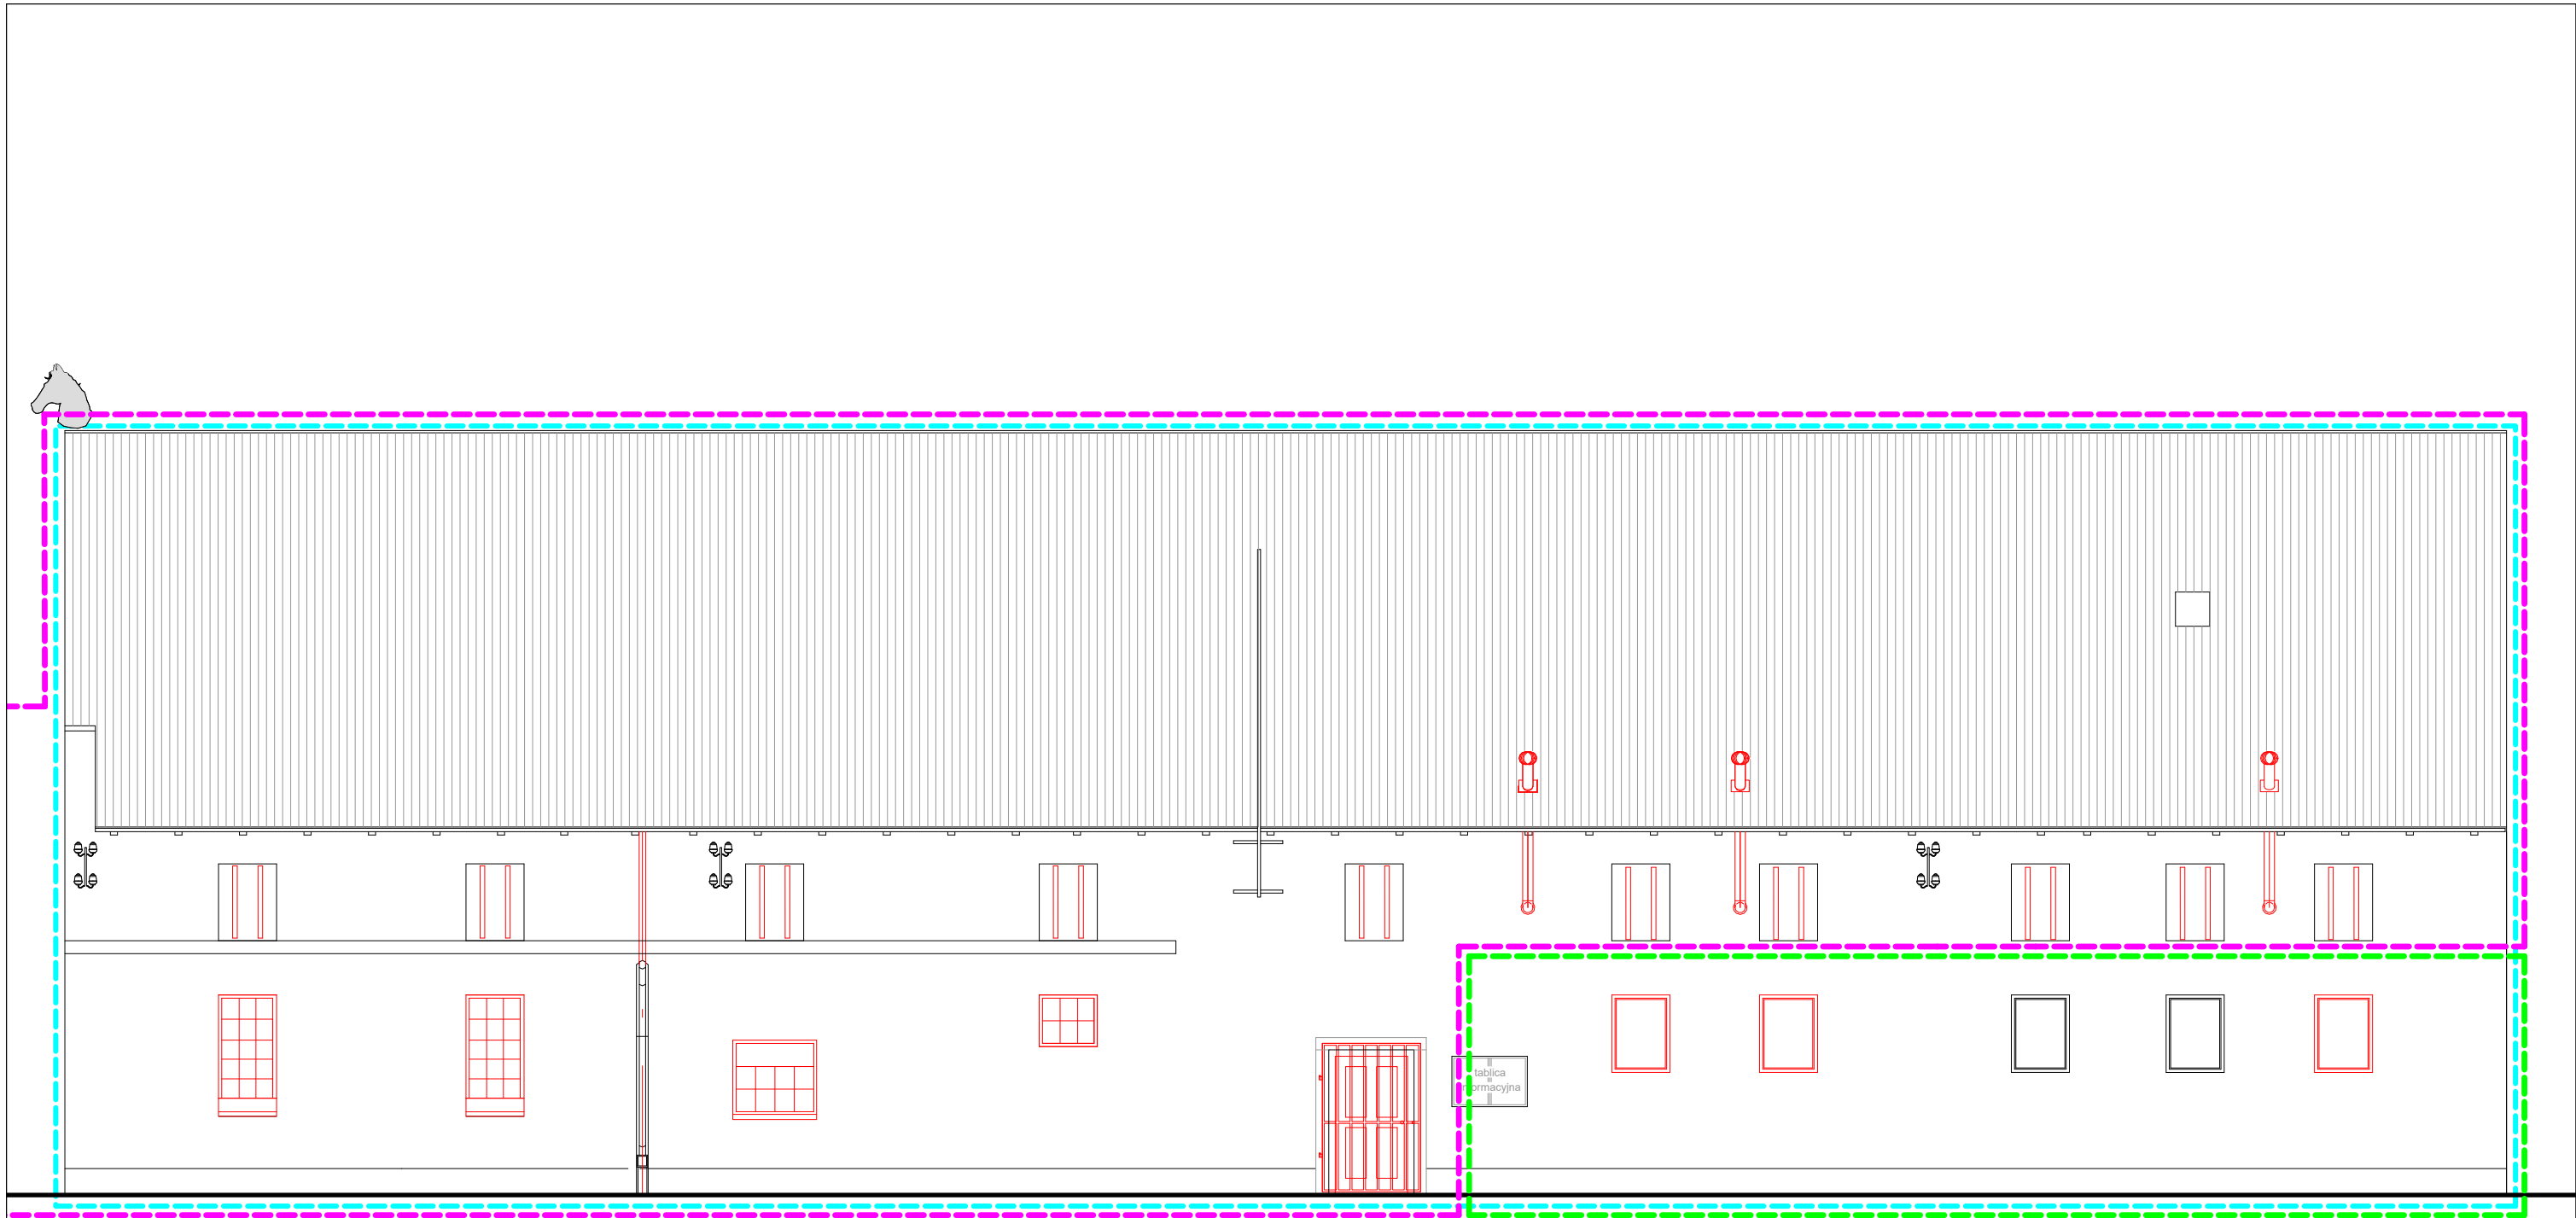

LEGENDA

- Instniejące i zachowane elementy
- Elementy demontowane
- Elementy projektowane
- Zakres opracowania
- Wydzielona strefa PPOŻ
- Wydzielona strefa PPOŻ

Uwaga! Wymiary sprawdzić na budowie

 PRZEDSIĘBIORSTWO PROJEKTOWO - BUDOWLANO - HANDLOWE ARCHIN WROCŁAW 54 - 130, BULWAR IKARA 17/1A TEL/FAX 71 / 351 45 23				
NAZWA I ADRES OBIEKTU		Przebudowa i remont budynku stajni Powiatowego Zespołu Szkół Nr1 w Krzyżowicach, ul. Główna 2, dz.82/10.i 82/35		
TYTUŁ RYSUNKU		BUDYNEK PRZYŁĘGŁY DO STAJNI I STAJNIA - ELEWACJA POŁNOČNA		
PROJEKTANT ARCHITEKT	mgr inż. arch. EWA KOWALEWSKA-NIEWADZI	62/88/UW DS-0345		Projekt budowlany Skala 1:100 Rysunek nr 3
SPRAWDZAJĄCY ARCHITEKT	mgr inż. arch. ANDRZEJ RYS	62488/UW DS-0623		
PROJEKTANT KONSTRUKTOR	mgr inż. PIOTR NIEWADZI	10/DOS/07 DOŚ/BO/2759/01		
SPRAWDZAJĄCY KONSTRUKTOR	mgr inż. JAN MAJGIER	640/01/DUW DOŚ/BO/1132/01		
ASYSTENT ARCHITEKT	mgr inż. arch. PAULINA KRÓL			Data 09.2021r.