



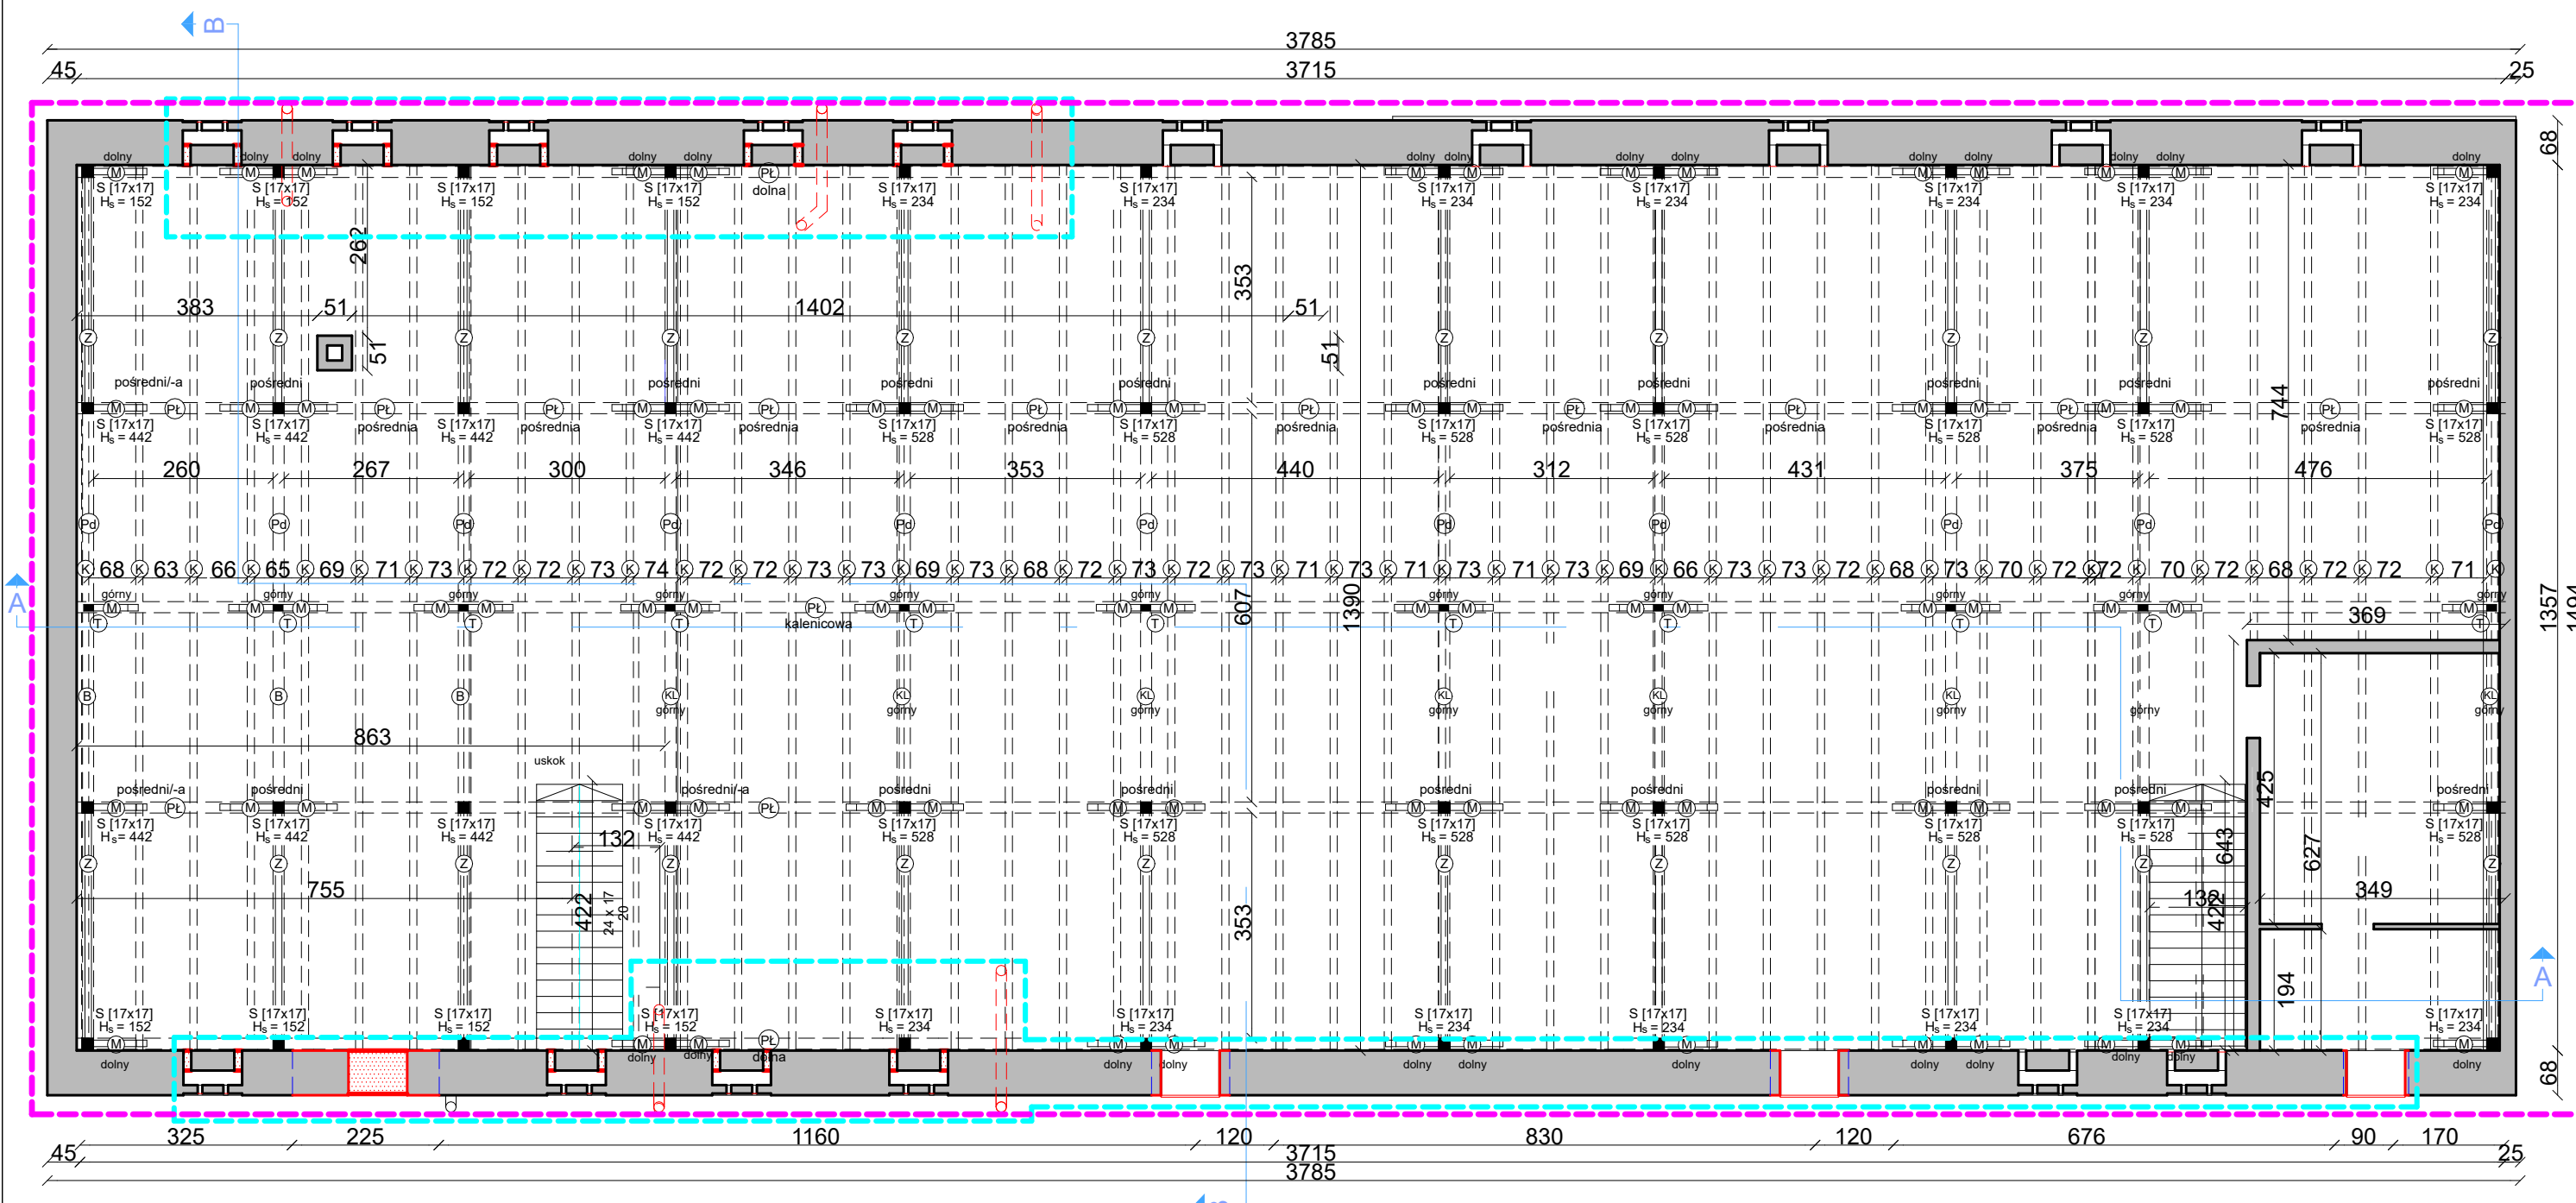

- krokiew (K) [13 x 17]
platew (PL)
kalenicowa [18 x 18]
pośrednia [20 x 25]
dolna [18 x 18]
wieszak (W) [10x14], dł. 3,0m
kleszcz (KL)
górny 2 x [18 x 10] dł. 7,4 m
dolny 2 x [18 x 10] dł. 4,0m i 2,2m
belka (B) [17x17], dł. 6,0 m
miecz (M)
górny [16 x 12] dł. 1,0m
pośredni [16 x 12] dł. 1,2m
dolny [16 x 12] dł. 1,1m
zastrzał (Z) [15x15], dł. 5,0 i 5,7 m
słup (S) [rys.]
podwaliny (Pd) [20x30]
podkład (Pk) [9x14]

SCHEMAT I OZNACZENIE WIĘZBY DACHOWEJ

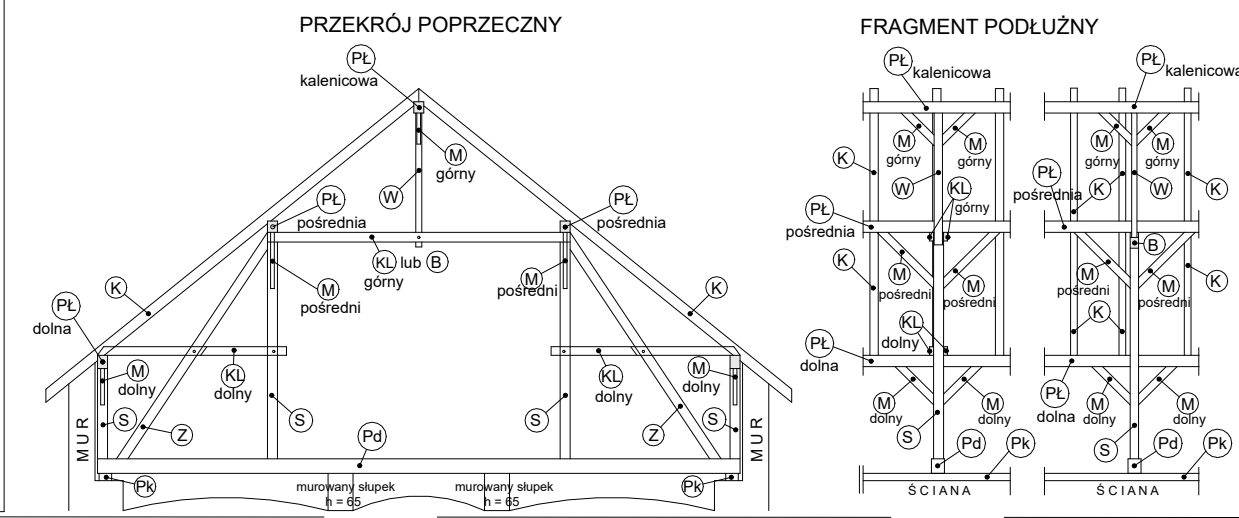

LEGENDA:

- Istniejące i zachowane elementy
- Elementy demontowane, wyburzane
- Elementy projektowane
- Zakres opracowania
- Wydzielona strefa PPOŻ

Uwaga! Wymiary sprawdzić na budowie

PRZEDSIĘBIORSTWO PROJEKTOWO - BUDOWLANO - HANDLOWE				
ARCHIN				
WROCŁAW 54 - 130, BULWAR IKARA 17/1A TEL/FAX 71 / 351 45 23				
Przebudowa i remont budynku stajni Powiatowego Zespołu Szkół Nr1 w Krzyżowicach, ul. Główna 2, dz. 82/10 i 82/35			Projekt budowlany	
BUDYNEK PRZYLEGŁY DO STAJNI I STAJNIA - RZUT PODDASZA			Skala 1:100	
NAZWA I ADRES OBIEKTU	mgr inż. arch. EWA KOWALEWSKA-NIEWADZI	62/88/UW DS-0345	5 Rysunek nr	
TYTUŁ RYSUNKU	mgr inż. arch. ANDRZEJ RYS	62488/UW DS-0623		
PROJEKTANT ARCHITEKT	mgr inż. PIOTR NIEWADZI	10/DOS/07 DOS/BO/2759/01		
SPRAWDZAJĄCY ARCHITEKT	mgr inż. JAN MAJGIER	640/01/DUW DOS/BO/1132/01		
PROJEKTANT KONSTRUKTOR	mgr inż. arch. PAULINA KRÓL		Data 09.2021r.	
SPRAWDZAJĄCY KONSTRUKTOR				
ASYSTENT ARCHITEKT				