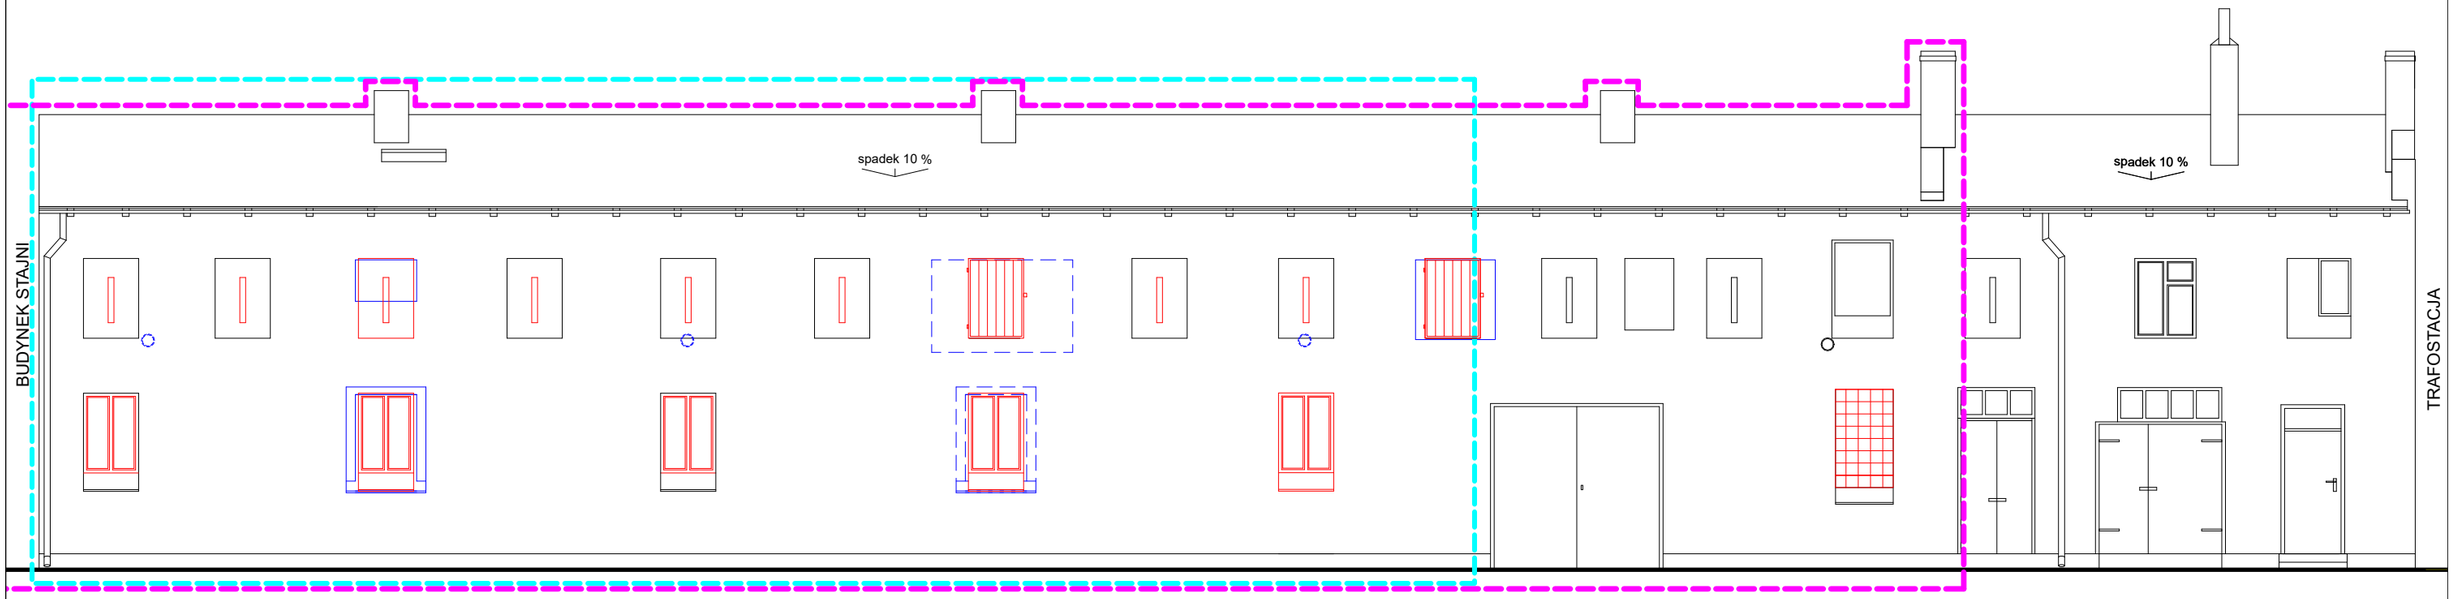

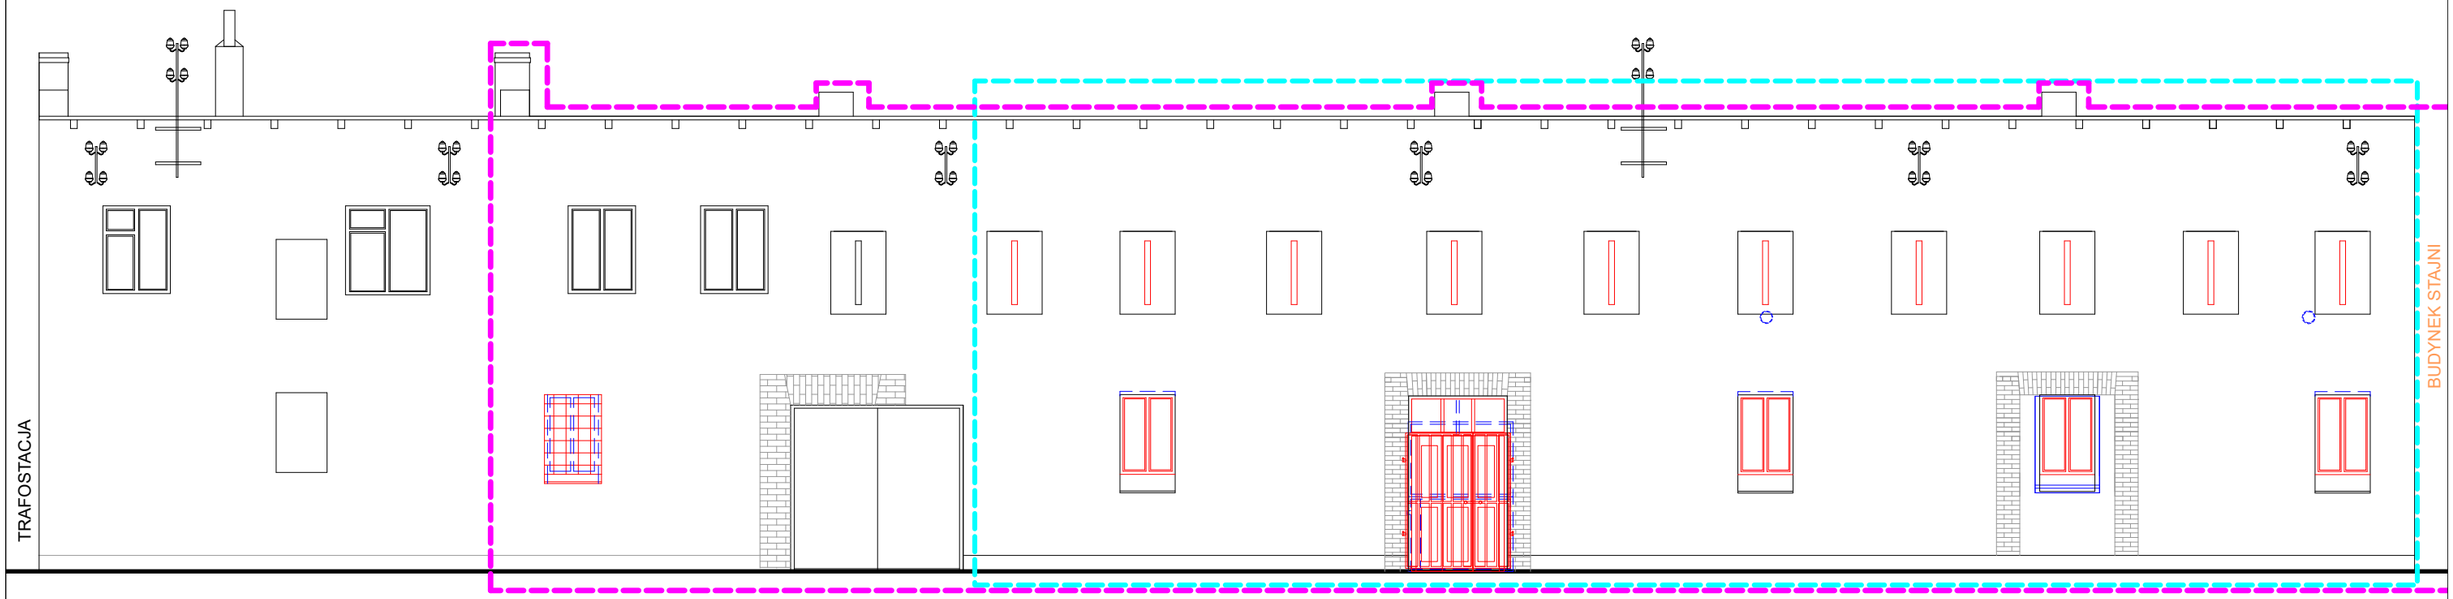

LEGENDA

- Instniejące i zachowane elementy
- Elementy demontowane
- Elementy projektowane
- Zakres opracowania
- Wydzielona strefa PPOŻ
- Wydzielona strefa PPOŻ

Uwaga! Wymiary sprawdzić na budowie

PRZEDSIĘBIORSTWO PROJEKTOWO - BUDOWLANO - HANDLOWE
ARCHIN
WROCŁAW 54 - 130, BULWAR IKARA 17/1A
TEL/FAX 71 / 351 45 23

NAZWA I ADRES OBIEKTU	Przebudowa i remont budynku stajni Powiatowego Zespółu Szkół Nr1 w Krzyżowicach, ul. Główna 2, dz.82/10.i 82/35			**Projekt budowlany**
TYTUŁ RYSUNKU	BUDYNEK OBORY - ELEWACJA POŁUDNIOWA I PÓŁNOCNA			Skala **1:100**
PROJEKTANT ARCHITEKT	mgr inż. arch. EWA KOWALEWSKA-NIEWADZI	62/88/UW DS-0345		Rysunek nr 9
SPRAWDZAJĄCY ARCHITEKT	mgr inż. arch. ANDRZEJ RYŚ	62488/UW DS-0623		
PROJEKTANT KONSTRUKTOR	mgr inż. PIOTR NIEWADZI	10/DOŚ/07 DOŚ/BO/2759/01		
SPRAWDZAJĄCY KONSTRUKTOR	mgr inż. JAN MAJGIER	640/01/DUW DOŚ/BO/1132/01		
ASYSTENT ARCHITEKT	mgr inż. arch. PAULINA KRÓL			Data **09.2021r.**