


Przebudowa obory - koncepcja oświetlenia aw

Partner kontaktowy:
Numer zlecenia:
Firma:
Numer klienta:

Data: 20.07.2022
Edytor:

OB.11 - Komunikacja / Scena świetlna 1 / Podsumowanie

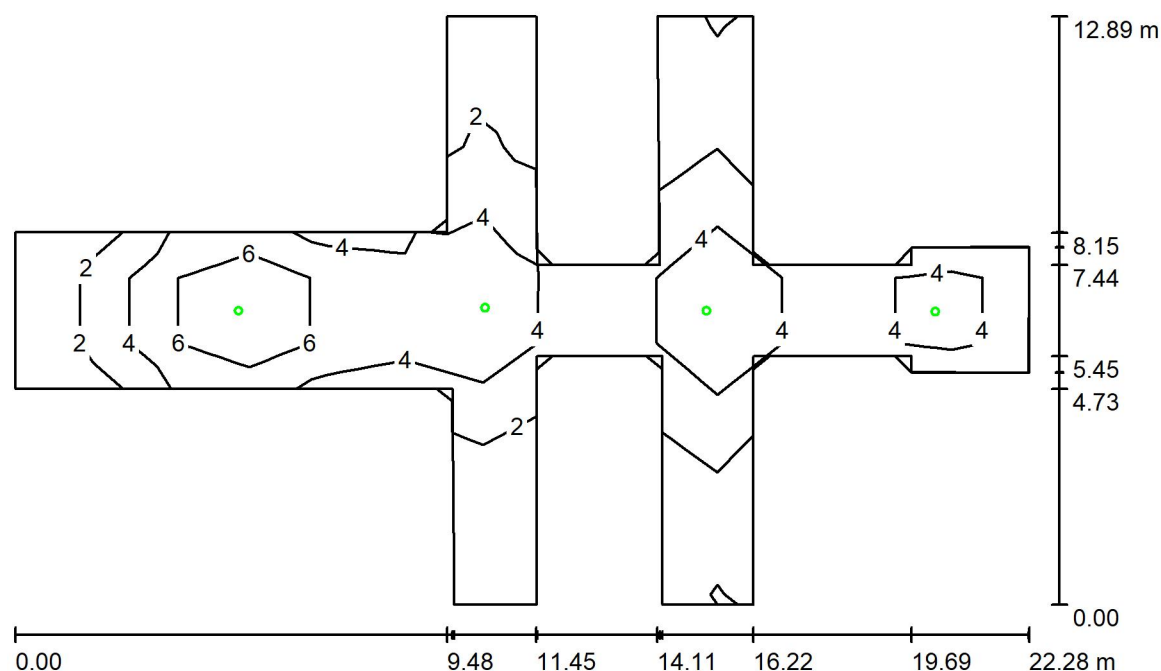

Wysokość pomieszczenia: 3.000 m, Wysokość montażu: 3.000 m,
Współczynnik konserwacji: 0.80

Wartości Lux, Skala 1:166

Powierzchnia	ρ [%]	E_m [lx]	E_{min} [lx]	E_{max} [lx]	E_{min} / E_m
Płaszczyzna pracy	/	4.33	1.06	10	0.245
Podłoga	20	4.57	0.68	10	0.149
Sufit	70	0.02	0.00	0.83	0.010
Ściany (25)	50	2.06	0.01	20	/

Płaszczyzna pracy:

Wysokość: 0.000 m
Siatka: 13 x 9 Punkty
Margines: 0.000 m

Scena oświetlenia awaryjnego (EN 1838):

Zostanie obliczone tylko światło bezpośrednie.

Współdziałanie odbitego światła nie jest uwzględnione.

Wykaz opraw

Nr.	Ilość	Etykieta (Czynnik korekcyjny)	Φ (Oprawa) [lm]	Φ (Lampy) [lm]	P [W]
1	2	TM TECHNOLOGIE 32_NM iTECH M1_60_NM (1.000)	350	350	1.2
2	2	TM TECHNOLOGIE 33_NM iTECH C1_60_NM (1.000)	306	304	1.2
W sumie:			1313	1308	4.8

Specyfikacja mocy przyłączeniowej: $0.05 \text{ W/m}^2 = 1.08 \text{ W/m}^2 / 100 \text{ lx}$ (Powierzchnia podstawowa: 102.91 m^2)