


A-A

Lp.	Wyszczególnienie	Materiał	Jednostka	Ilość
1	Redukcja 110/160 mm	PE	szt.	1
2	Rura PE Ø160 mm	PE	m	2
3	Przejście szczelne Ø160 i 200 mm	różny	szt.	2

Wyposażenie technologiczne studzienki rozprężnej


UWAGI :

1. Wymiary bez miana podano w milimetrach

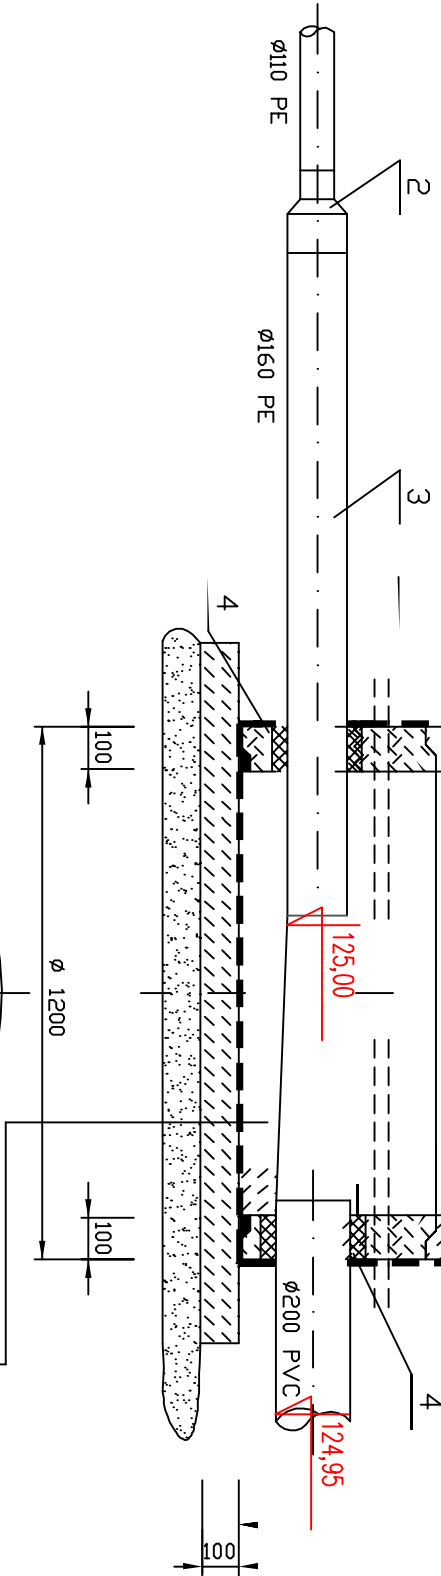

B-B

Profilowana kineta B-20
Izolacja
Chudy beton B-7,5 gr. 10 cm.
Podsyпка płaskowa gr. 10 cm.

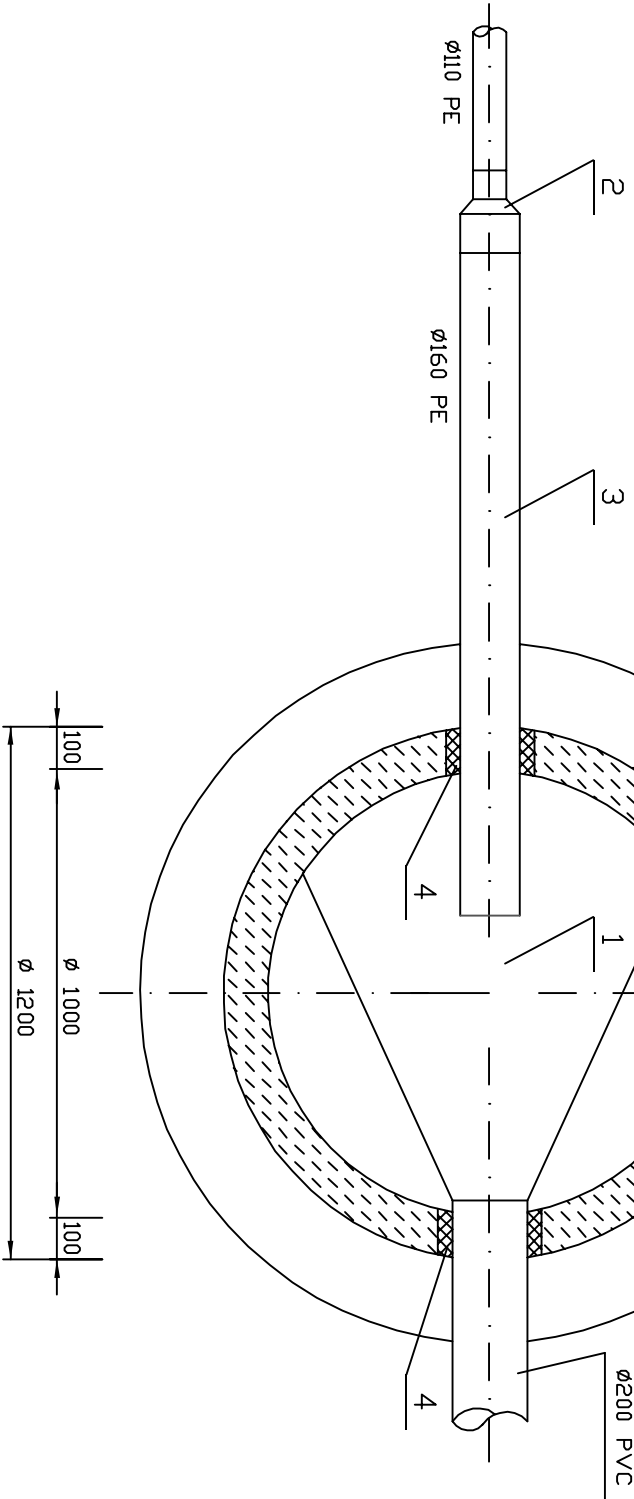

Tytuł rysunku		Nazwisko		upr./m	Data	Podpis
STUDNIA ROZPRĘŻNA RUROCIĄG TŁOCZNY RT		Inż. Jan Witka		56/77 Wm	.08.2018	
Obiekt		Sprawdził:		188/80 Wm		
REMONT I ODBUDOWA KANALIZACJI DESZCZOWEJ DROGA POWIATOWA DP1937D-ZACHARZYCE, GM. SIECHNICE		Projektował:				
Inwestor		Sprawdził:				
50-440 WROCŁAWA, UL. T. KOŚCIUSZKI 131		Projektował:				
POWIAT WROCŁAWSKI;		Sprawdził:				
BIURO PROJEKTOWANIA		Projektował:				
Inż. Jan Witka		Sprawdził:				
Łukaszowice 15		Projektował:				
55-010 Św. Katarzyna		Sprawdził:				
PROJEKT BUDOWLANO -WYKONAWCZY		Sprawdził:				
Stadium		Skala		Numer rysunku		
-		-		13		