



WYLOT NR. 1 Z KŁAPĄ ZWROTNĄ NA ROWIE PRZYDROŻNYM; dz.nr.90/4

1:20

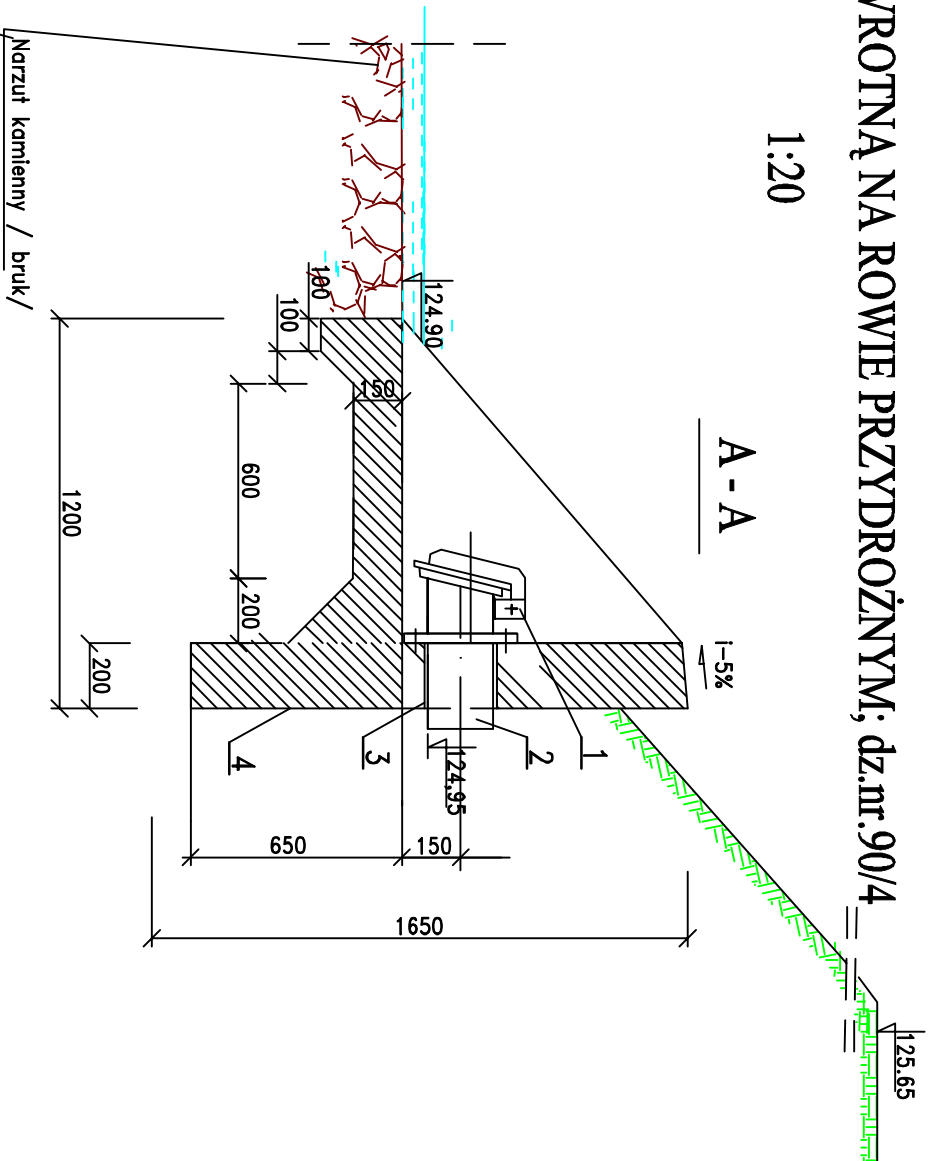

1. Kłapa zwrotna skośna $\varnothing$ 200 – montowana do ściany betonowej z uszczelką – Szagru
2. Rura PVC iłta $\varnothing$ 200 mm –SN8
3. Tuleja ochronna z uszczelką – zamontować podczas betonowania
4. Wylot prefabrykowany–typowy $\varnothing$ 400 mm

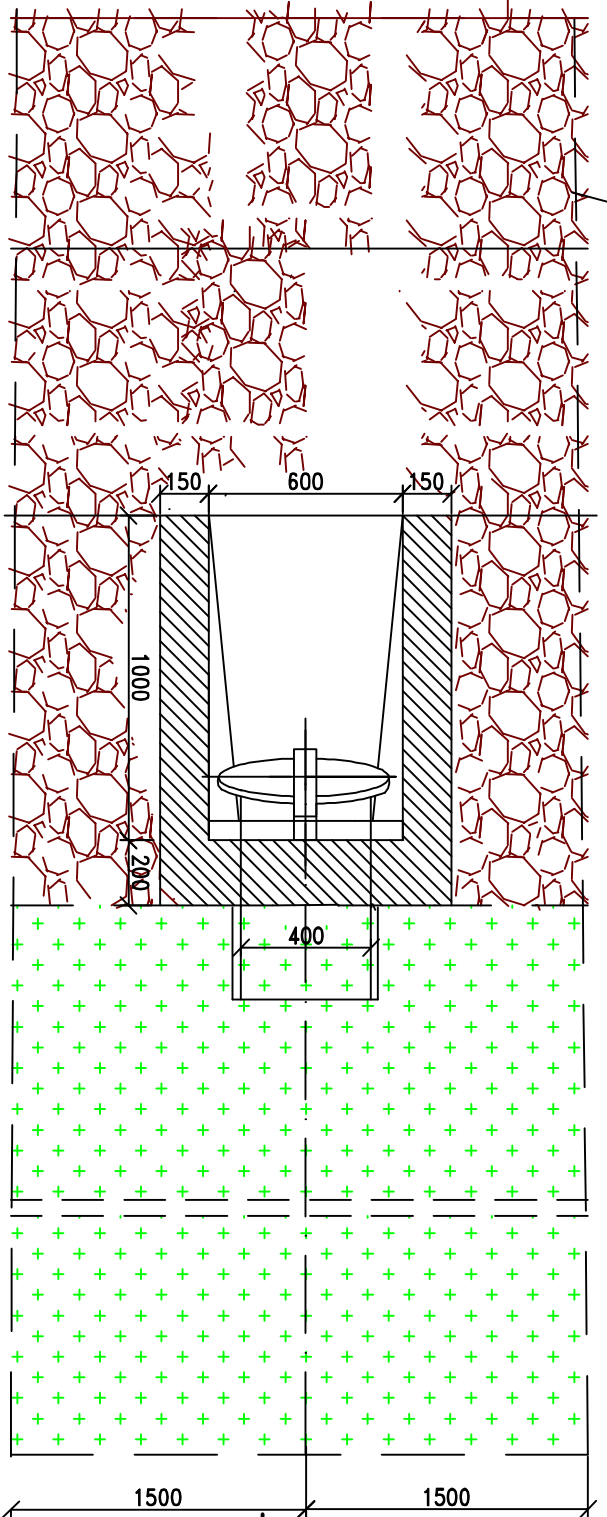

Uwaga:
Wymiary w mm.
Betón B-20.
Stal AIII 34GS

Tytuł rysunku		Nazwa skema		upr. nr	Data	Podpis	
WYLOT NR.1							
Opis REKONT I ODBUDOWA ODWODNIENIA PASA DRÓGI POWIATOWEJ NR.197D UL. TADEUSZA KOŚCIOUSZKI W ZACHARZYCACH		Projektant	inż. Jan Włuka	56/77	08.2018		
		(cz. wykonawcy)		WNU			
		cz. wykonawcy					
		Pracownia Projektowa					
Inwestor POWIAT WROCŁAWSKI		cz. wykonawcy					
		Pracownia Projektowa					
		cz. wykonawcy					
		Pracownia Projektowa					
UL. TADEUSZA KOŚCIOUSZKI 131.50-440 WROCŁAW							
Stadium		Skala		Numer rysunku			
PROJEKT BUDOWLANO - WYKONAWCZY		1:25		09A			
BiuRO PROJEKTOWANIA inż. Jan Włuka Łukaszowice 15 55-010 Św. Katarzyna							