



Punktowe Elementy Odblaskowe barwy białej

RZUT Z GÓRY

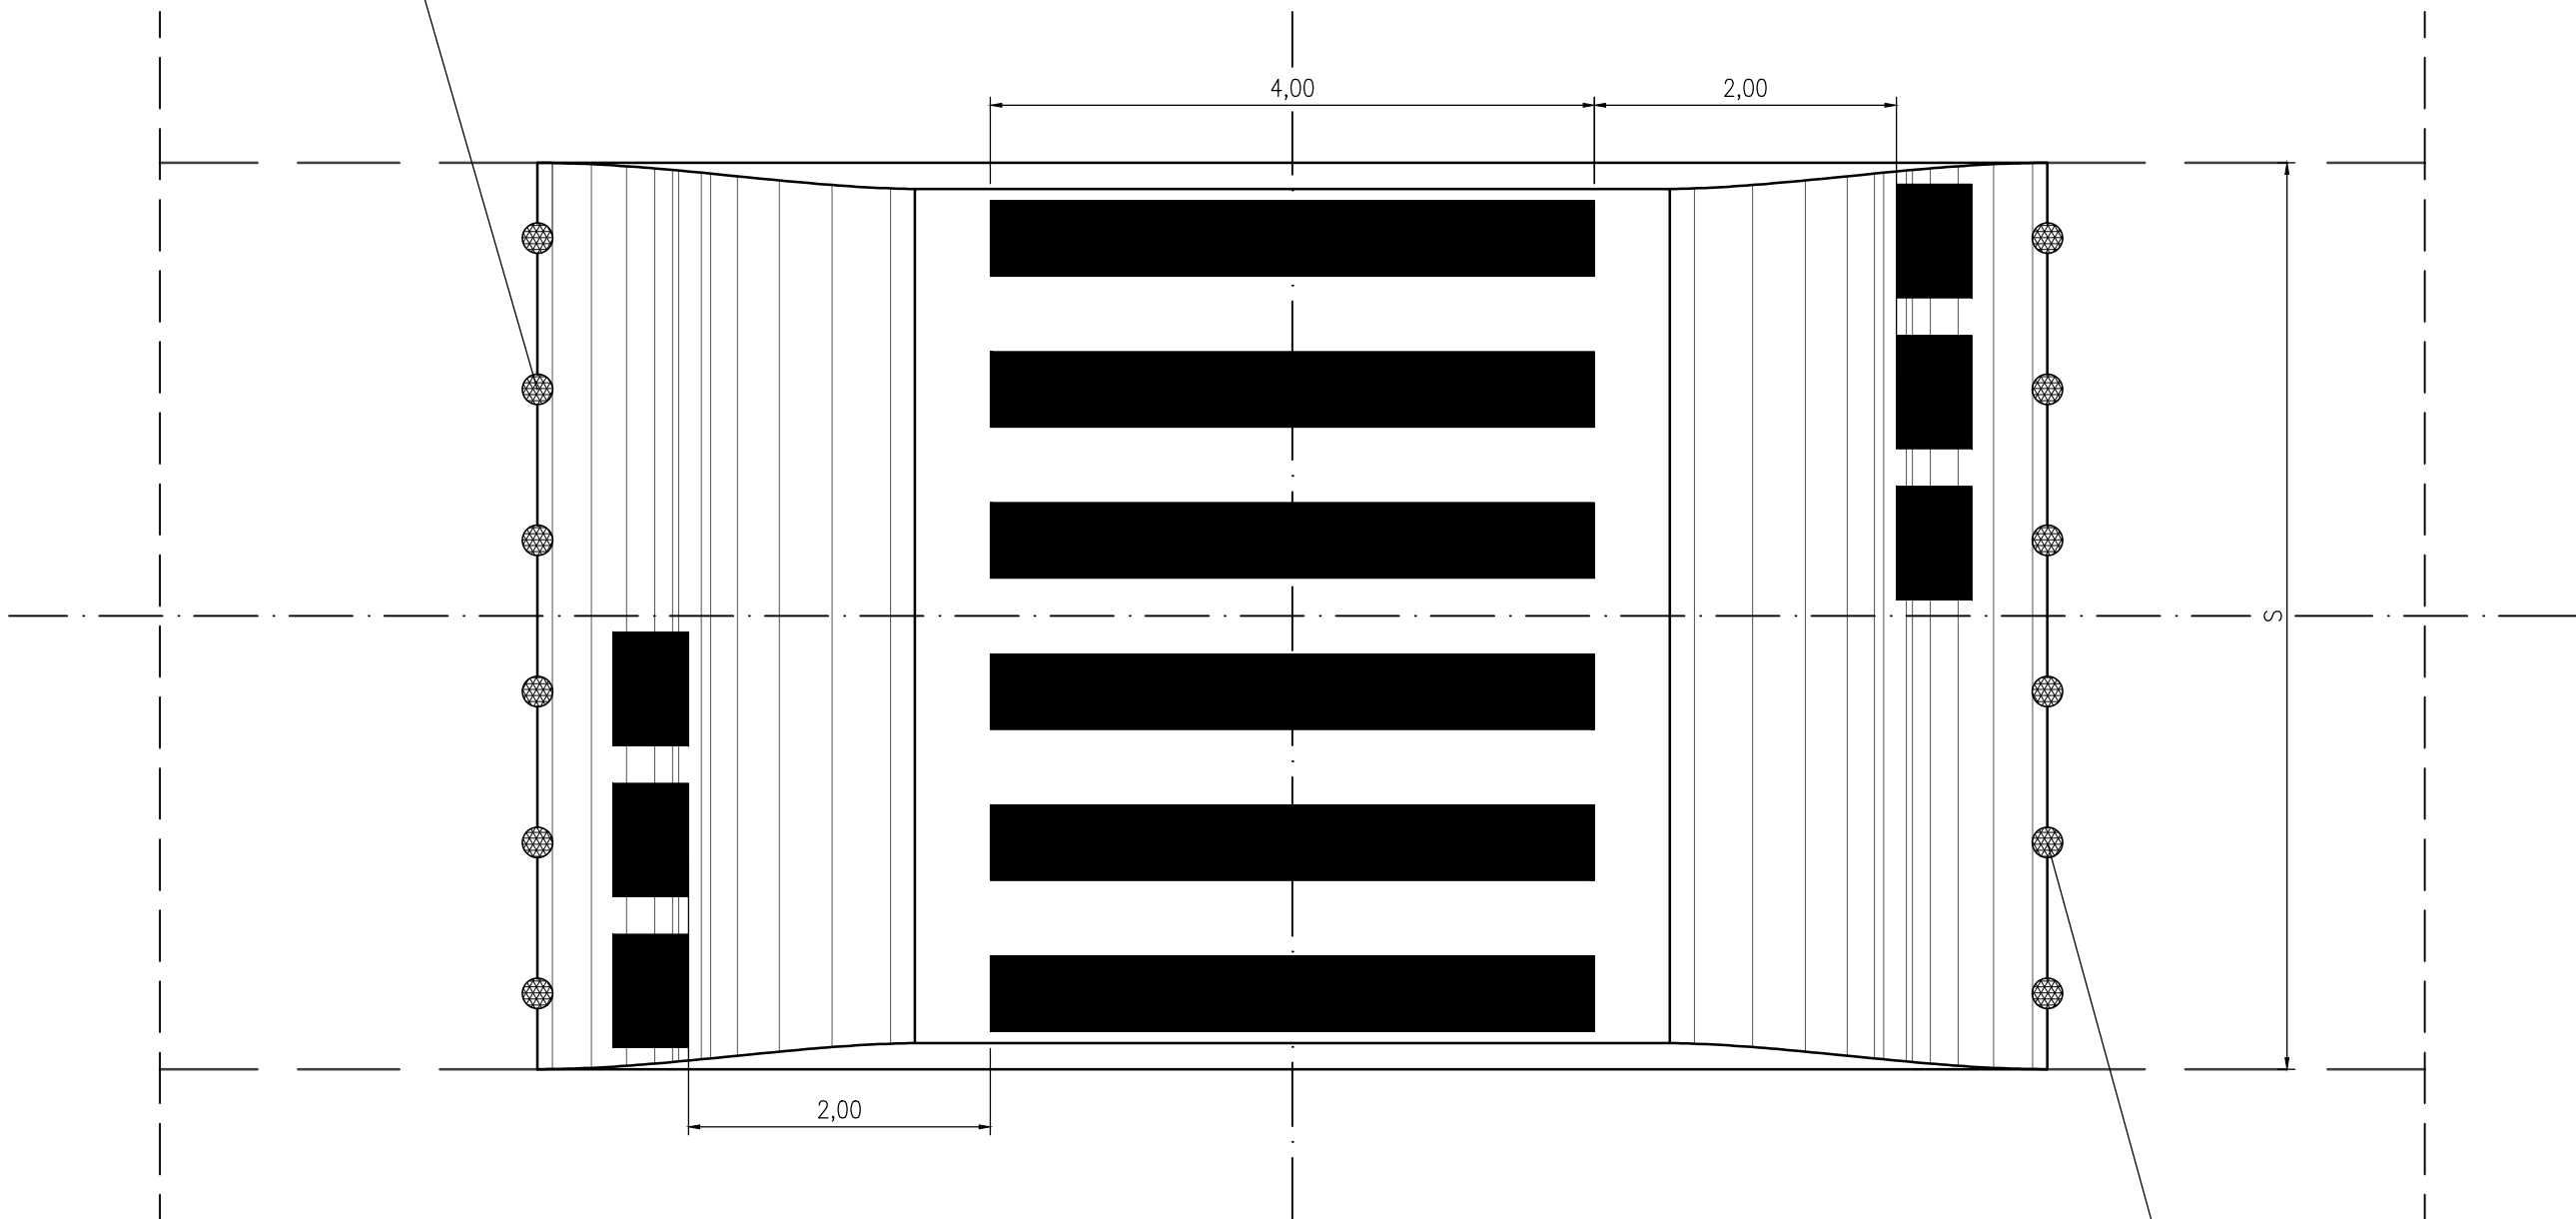


Punktowe Elementy Odblaskowe barwy białej


PRZEKRÓJ PODŁUŻNY

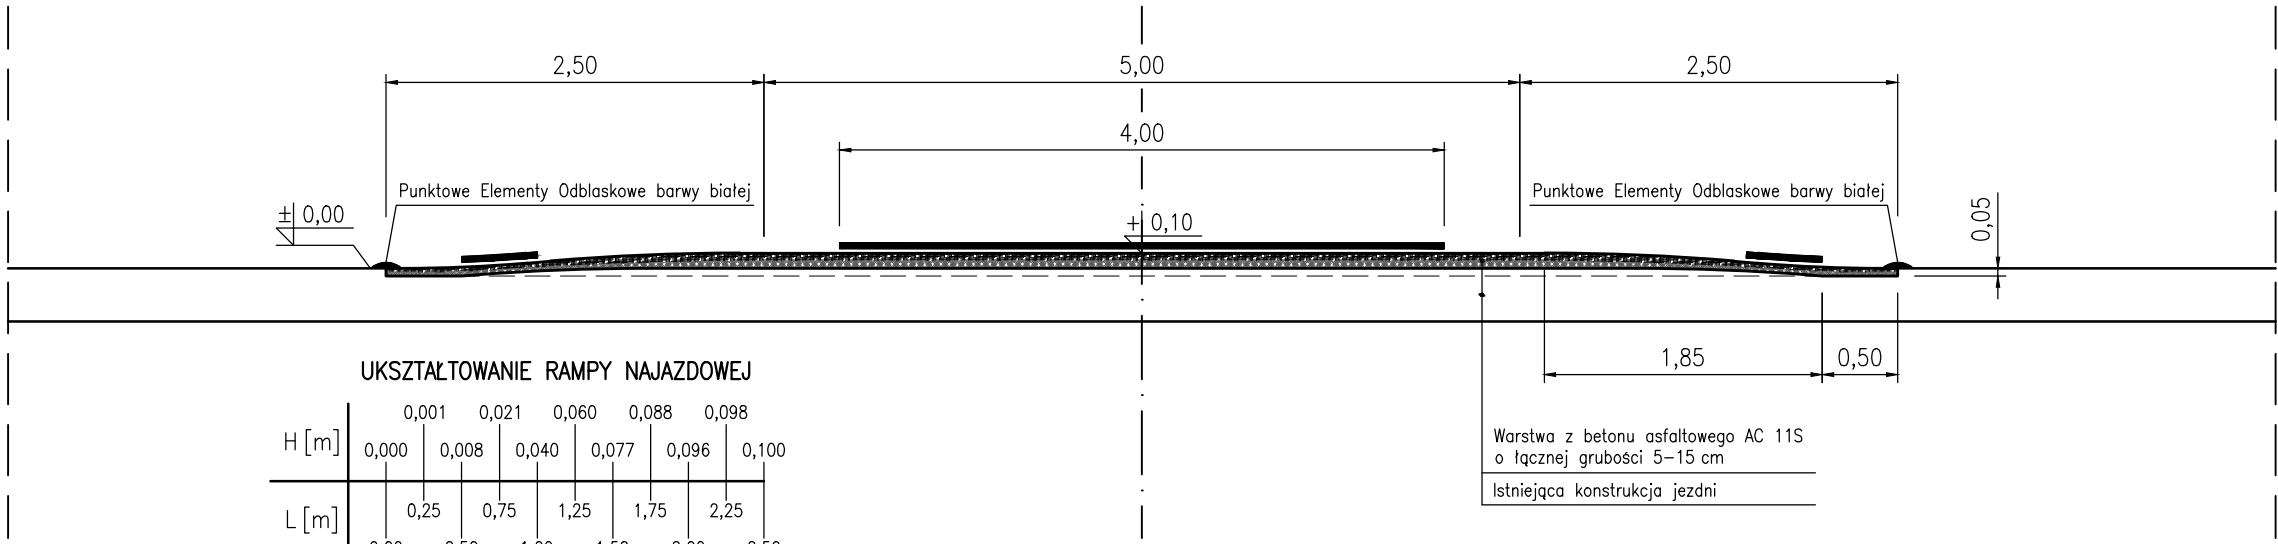

PRZEKRÓJ POPRZECZNY

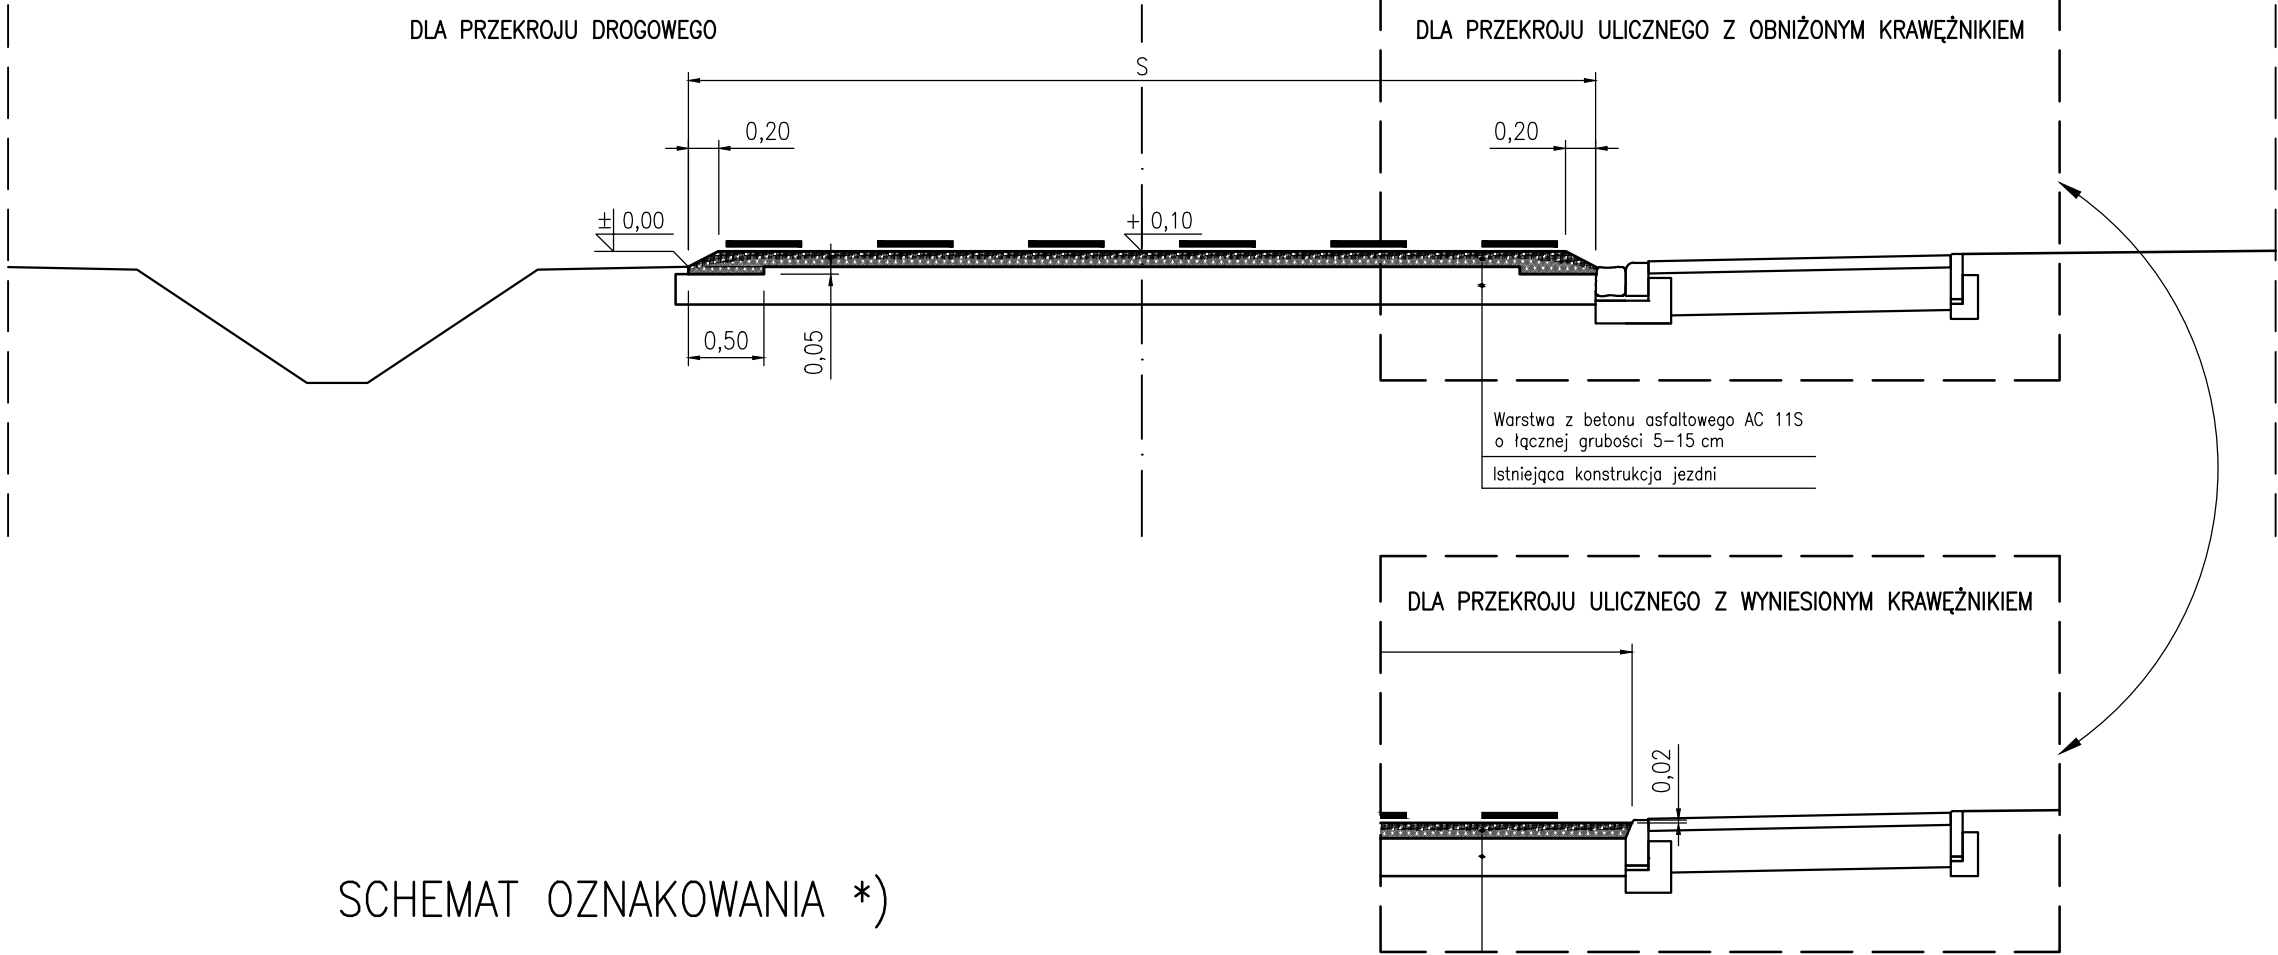

SCHEMAT OZNAKOWANIA *)

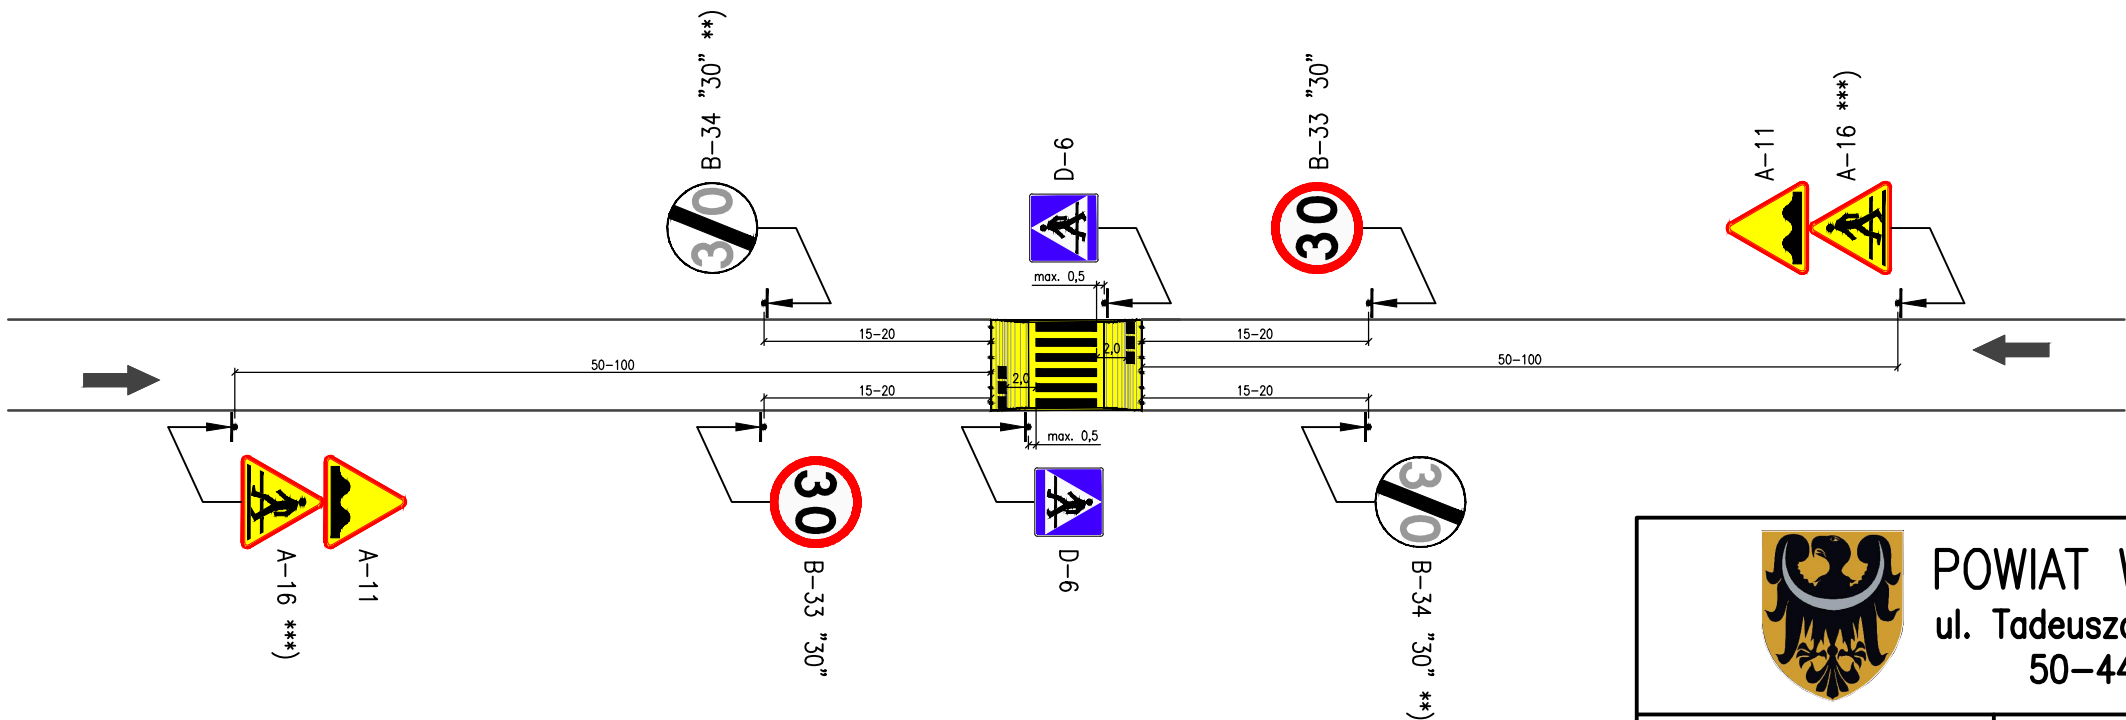

POWIAT WROCŁAWSKI
ul. Tadeusza Kościuszki 131
50-440 Wrocław

Opracował: inż. Marcin Wapiński	Podpis:	Branża: DROGOWA
Objekt: WYNIESIONE PRZEJŚCIA DLA PIESZYCH NA DROGACH POWIATOWYCH		Data: kwiecień 2019r.
Tytuł rysunku: RZUT, PRZEKROJE, SCHEMAT OZNAKOWANIA		Skala: 1:50 1:250
		Nr rysunku: 1