




RZUT Z GÓRY

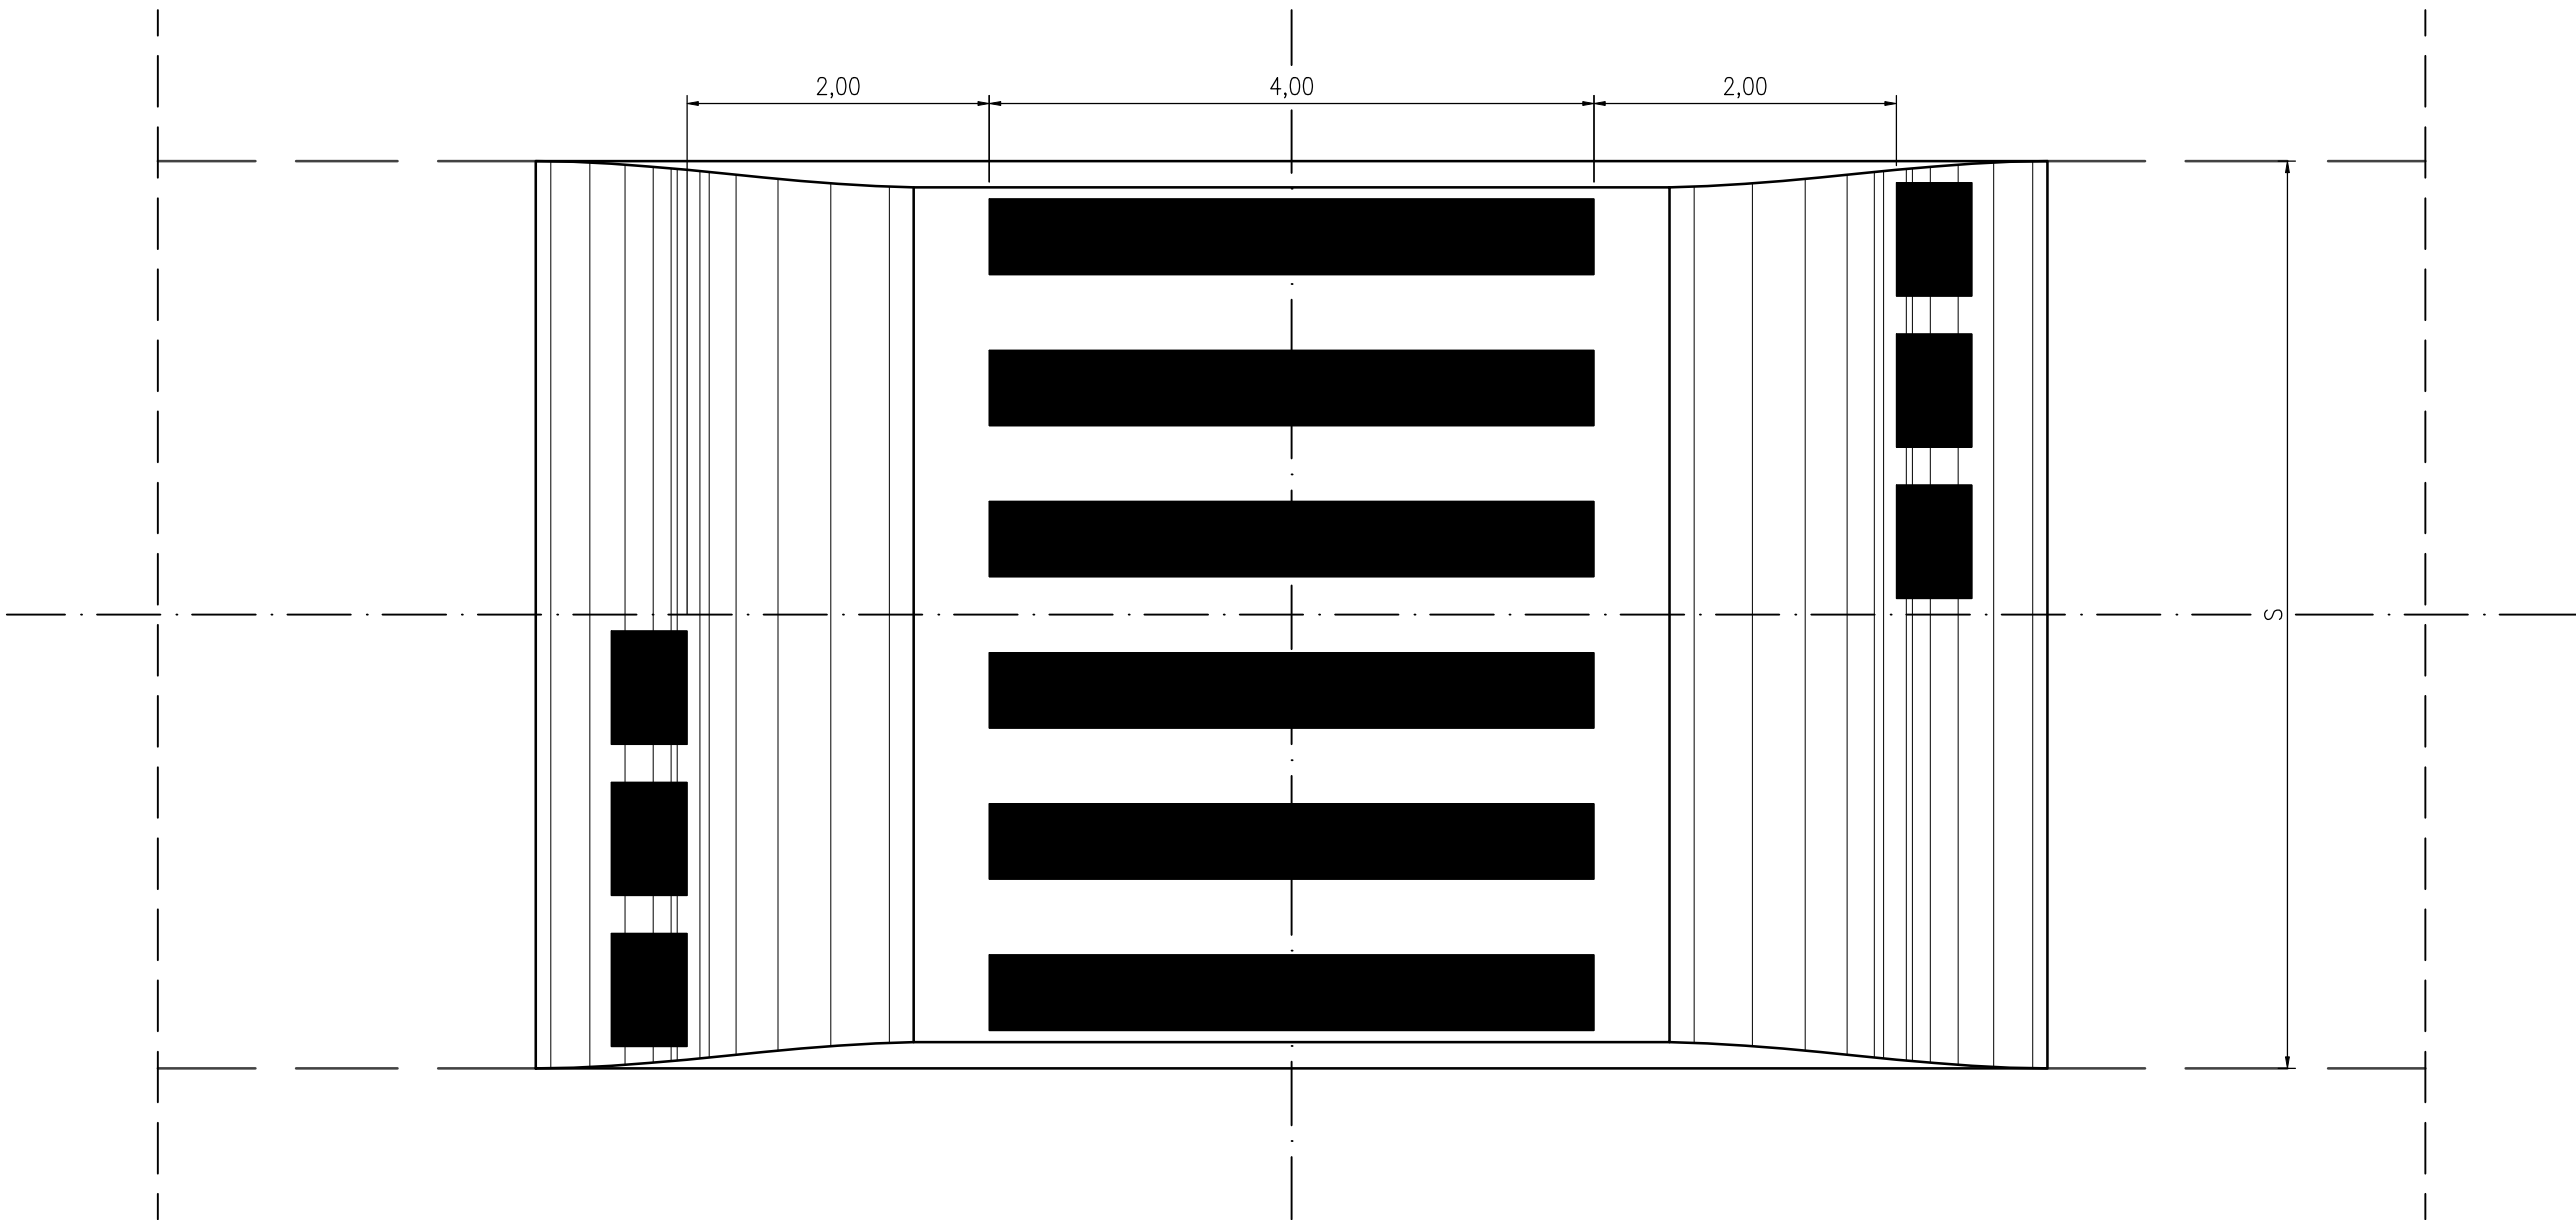


PRZEKRÓJ PODŁUŻNY

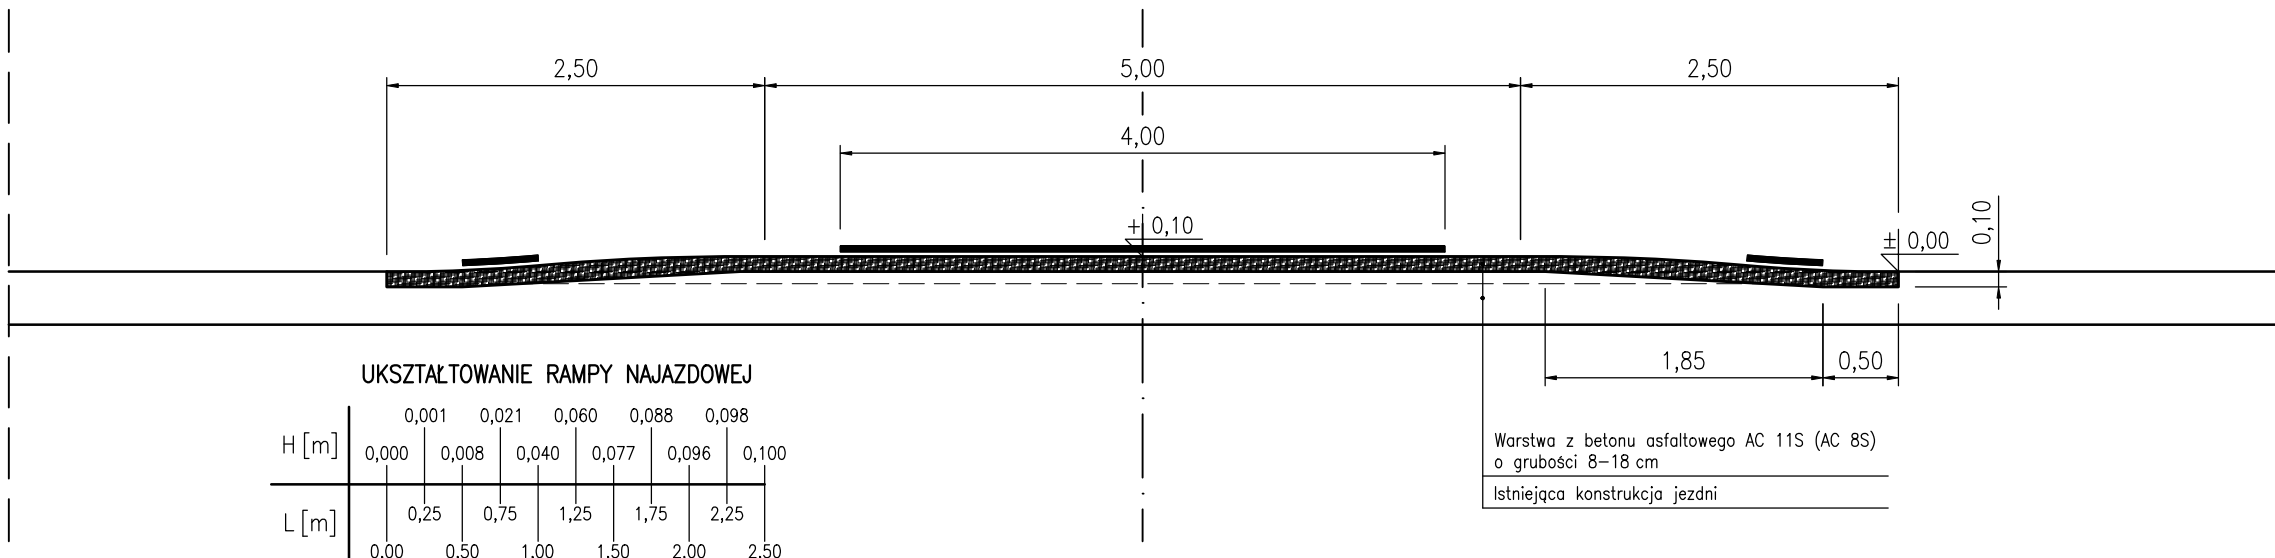

PRZEKRÓJ POPRZECZNY

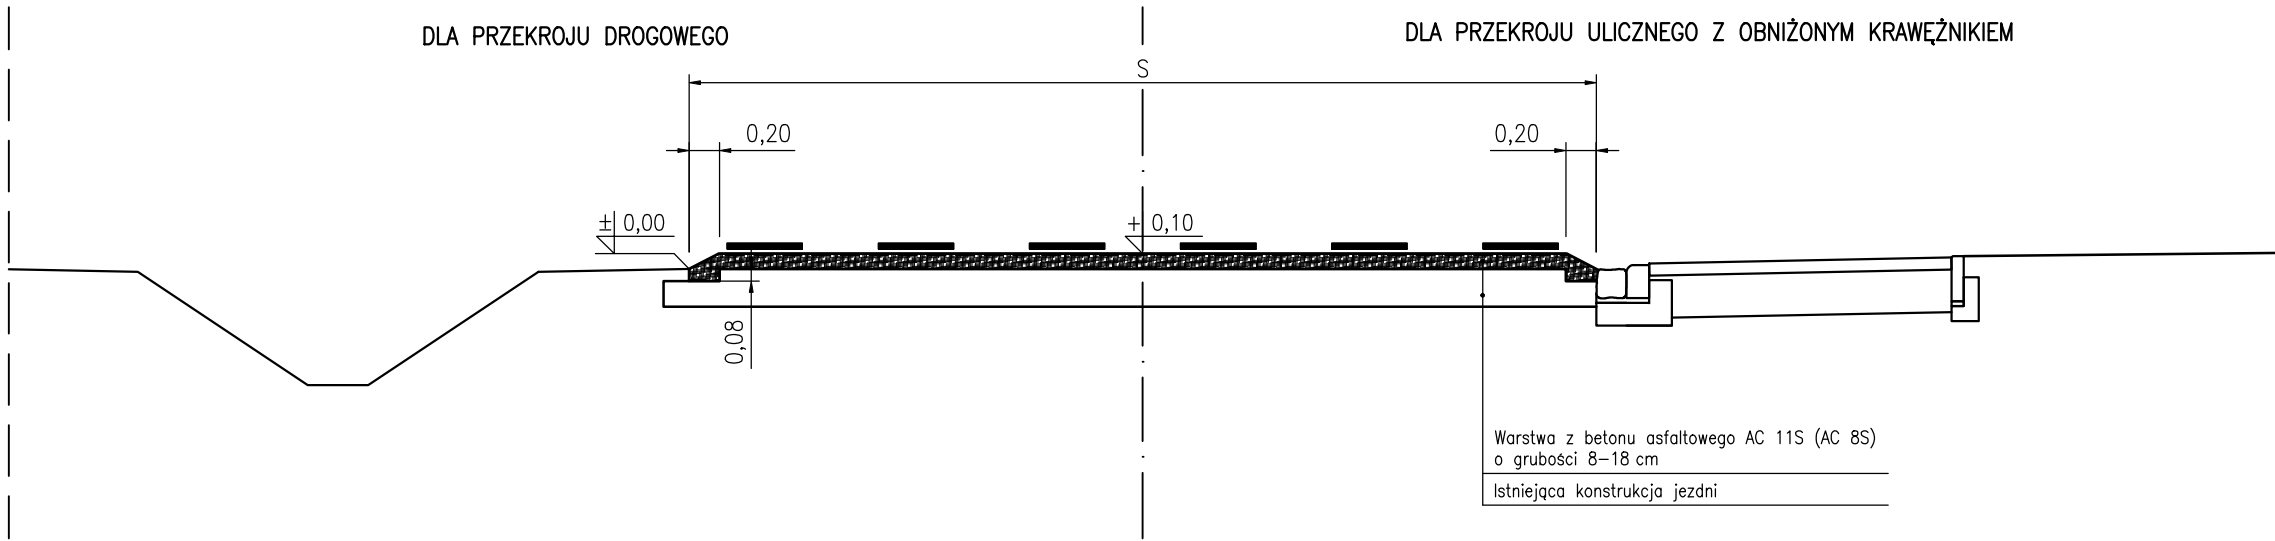

SCHEMAT OZNAKOWANIA *)

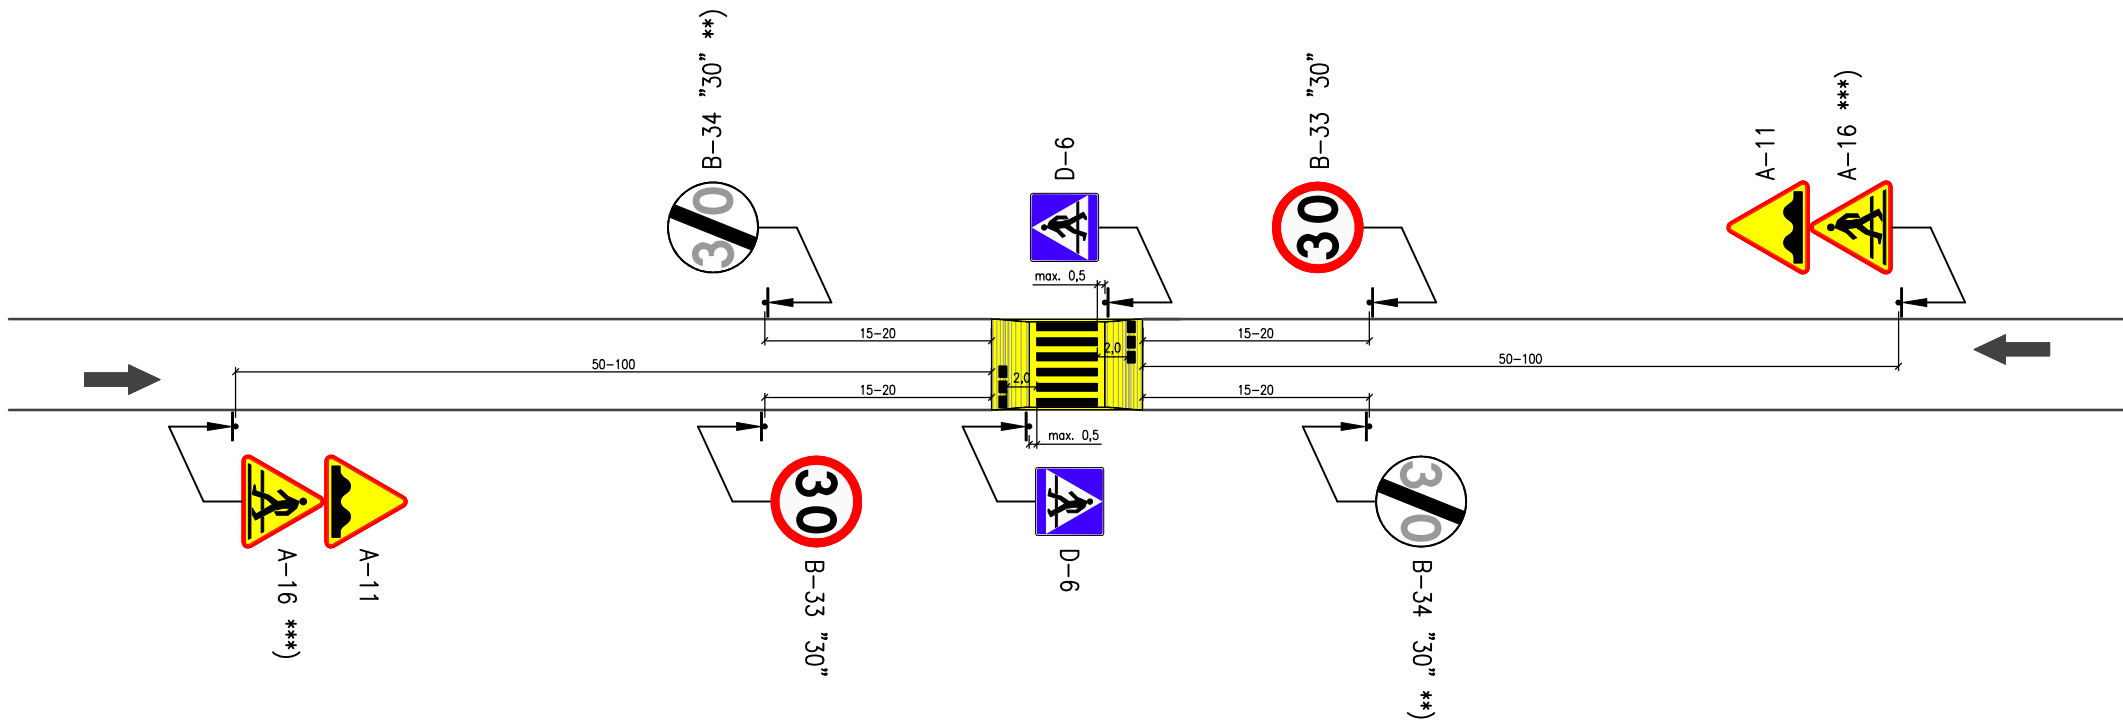

*) DLA ODCINKÓW O DOPUSZCZALNEJ PRĘDKOŚCI $v \leq 60$ km/h
**) STOSUJE SIĘ JEŻELI ZAKAZ WYRAŻONY ZNAKIEM B-33 NIE MA OBOWIĄZYWAĆ DO NAJBLIŻSZEGO SKRZYŻOWANIA
***) STOSUJE SIĘ JEŻELI WYMAGANE



POWIAT WROCŁAWSKI
ul. Tadeusza Kościuszki 131
50-440 Wrocław

Opracował: inż. Marcin Wapinski	Podpis:	Branża: DROGOWA
Objekt: WYNIESIONE PRZEJŚCIA DLA PIESZYCH NA DROGACH POWIATOWYCH		Data: kwiecień 2018r.
Tytuł rysunku: RZUT, PRZEKROJE, SCHEMAT OZNAKOWANIA		Skala: 1:50 1:250
		Nr rysunku: 1