


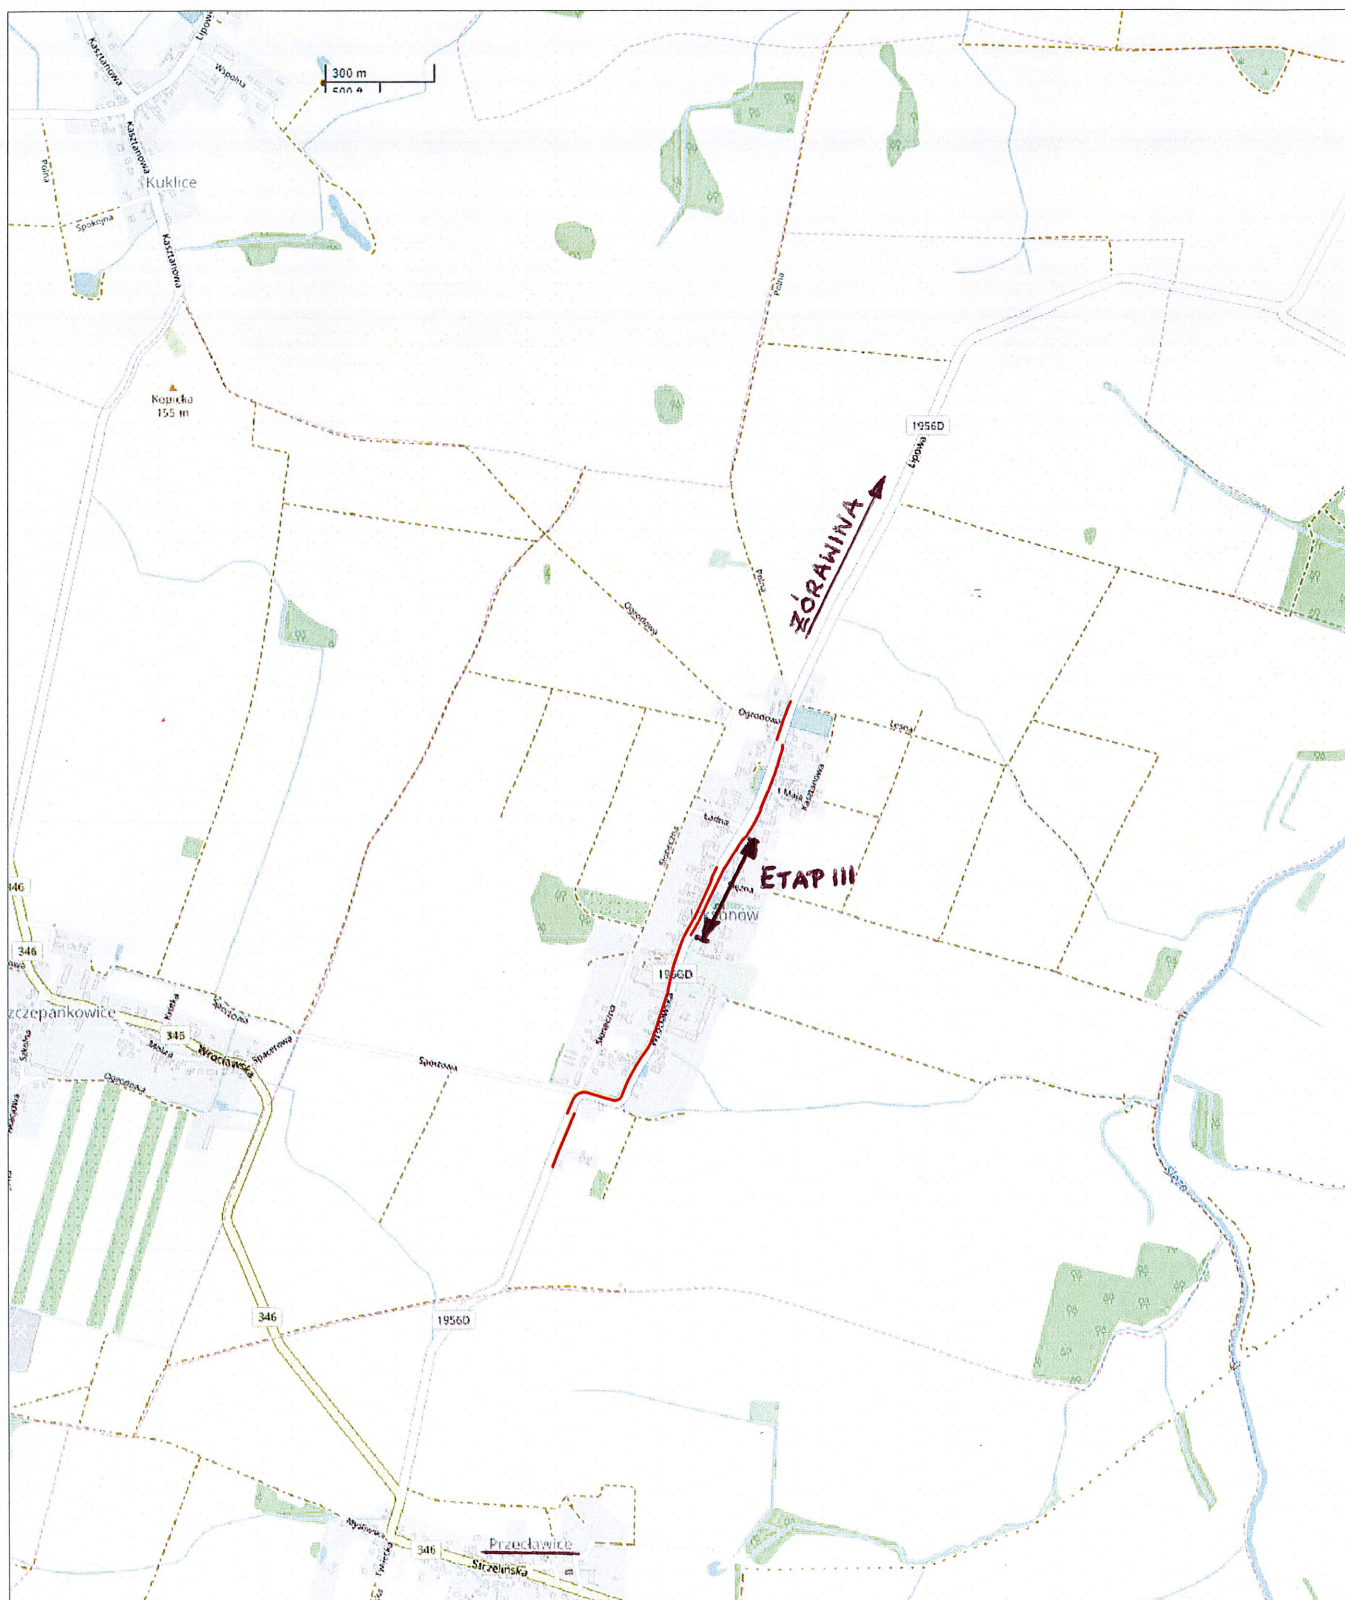

WYKONAWCA PROJEKTU



RoadKost Jacek Kostórkiewicz
Projektowanie i Nadzór Inwestycji Drogowych
53-024 Wrocław | ul. Wietrzna 12e/1

Projektant: mgr inż. Jacek Kostórkiewicz

Nr uprawnień: 80/DOŚ/12

Asystent projektanta: mgr inż. Gerard Skokowski

Nazwa obiektu:
**Przebudowa drogi powiatowej polegająca
na wykonaniu chodnika w miejscowości
Jaksonów**

Tytuł rysunku:
Plan orientacyjny

ZAMAWIAJĄCY

Gmina Żórawina
ul. Kolejowa 6
55-020 Żórawina

Podpis:

Stadium:

P.B.

Podpis:

Data:


kwiecień 2018 r.

Skala:

1:20000

Nr rysunku:

1

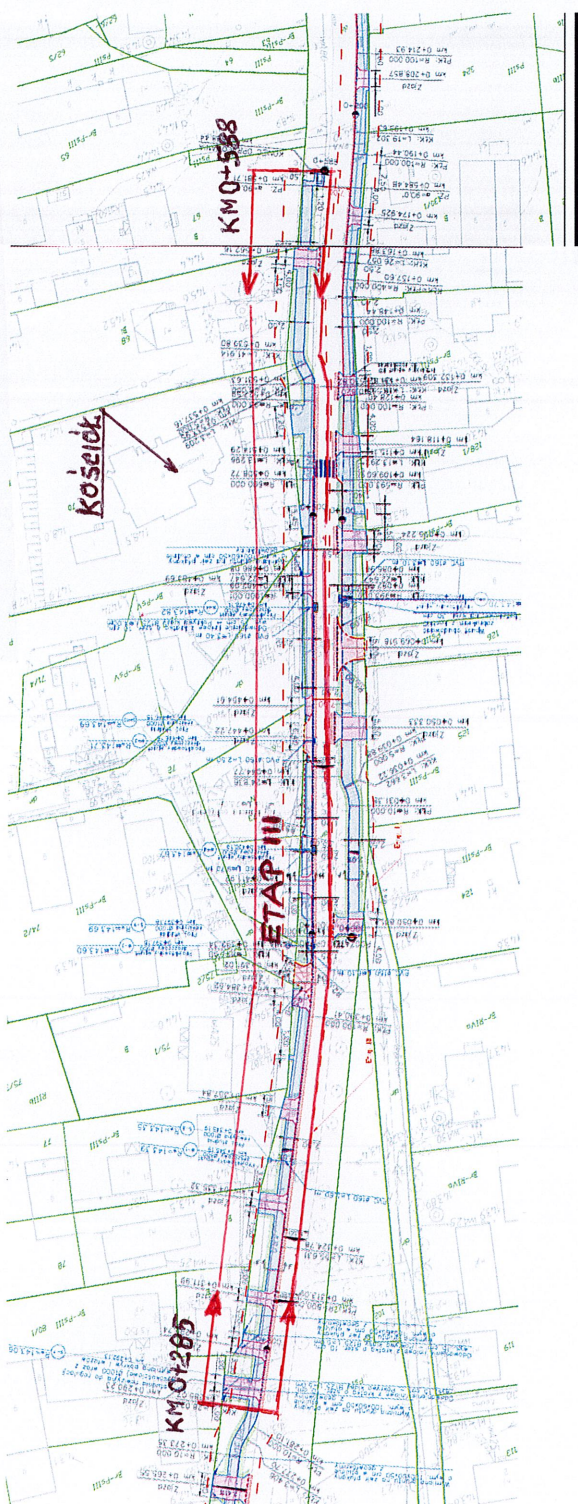

Lokalizacja chodnika Etapu III w m. Jaksonów, droga nr 1956D, gmina Żórawina:

Z kierunku od Wilczkowa (Żórawiny) chodnik do realizacji jest po lewej stronie drogi powiatowej w lokalizacji rysunku Planu Sytuacyjnego jako etap III - tj. w km od 0+285 do 0+588. Początek budowy chodnika w km 0+285 jest przed zjazdem do posesji na dz. 80/1, a koniec tego etapu w km 0+588 jest na wysokości dz. nr 67 (za kościołem).