


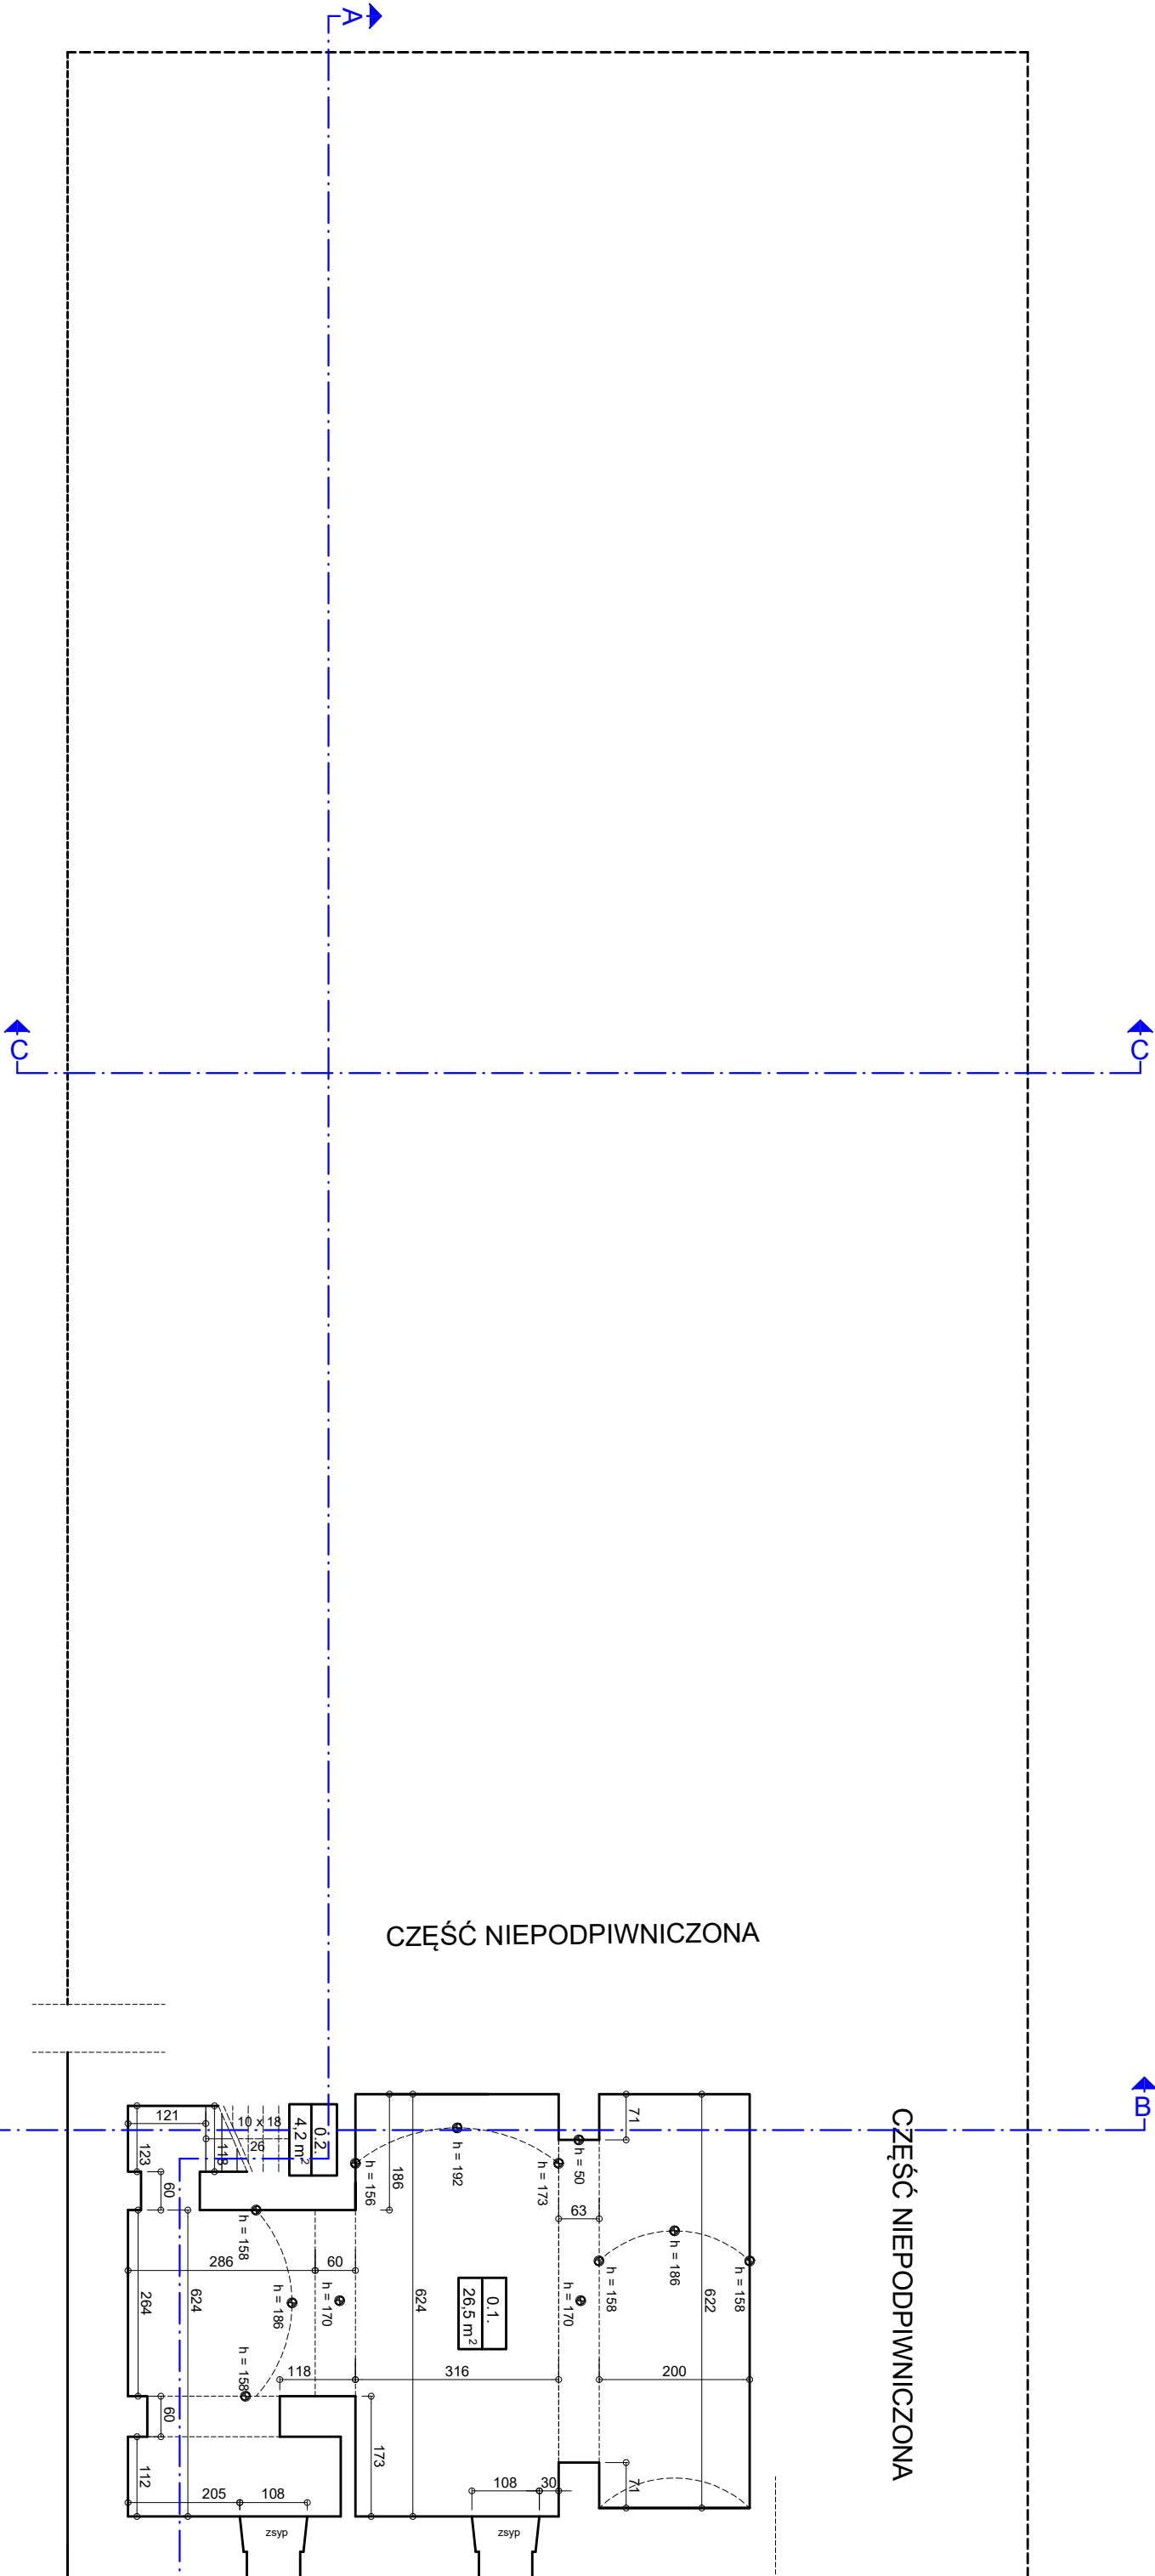

UWAGA:
1. wymiary schodów podano w uśrednieniu; poszczególne stopnie są różnej wysokości i szerokości
2. wysokości podano w uśrednieniu,



obiekt	OBORA Z MIESZALNIA PASZ		STAROSTWO POWIATOWE WE WROCŁAWIU	
adres	Krzyżowice ul. Główna (działka nr 82/39j)		WYDZIAŁ GEODEZJI	
inwestor	Powiatowy Zespół Szkół nr 1 w Krzyżowicach		REFERAT DLA INWESTYCJI	
zatrządził	55-040 Krzyżowice, ulica Główna 2		IZOBYCZKA INŻENIERIA FORTYNU	
temat opracowania:	INWENTARYZACJA BUDOWLANA		www.powiatwrocslawski.pl	
temat rysunku:	R Z U T P I W N I C		skala 1:100	
stadum:	inwentaryzacja	branża:	architektura	rysunek nr 1
opracował:	inż. Wojciech Wilk		SIERPIEŃ 2020 R	
mgr inż. Maciej Kobyłecki	upr. bud. DOŚ/0082/PWBka/17			