


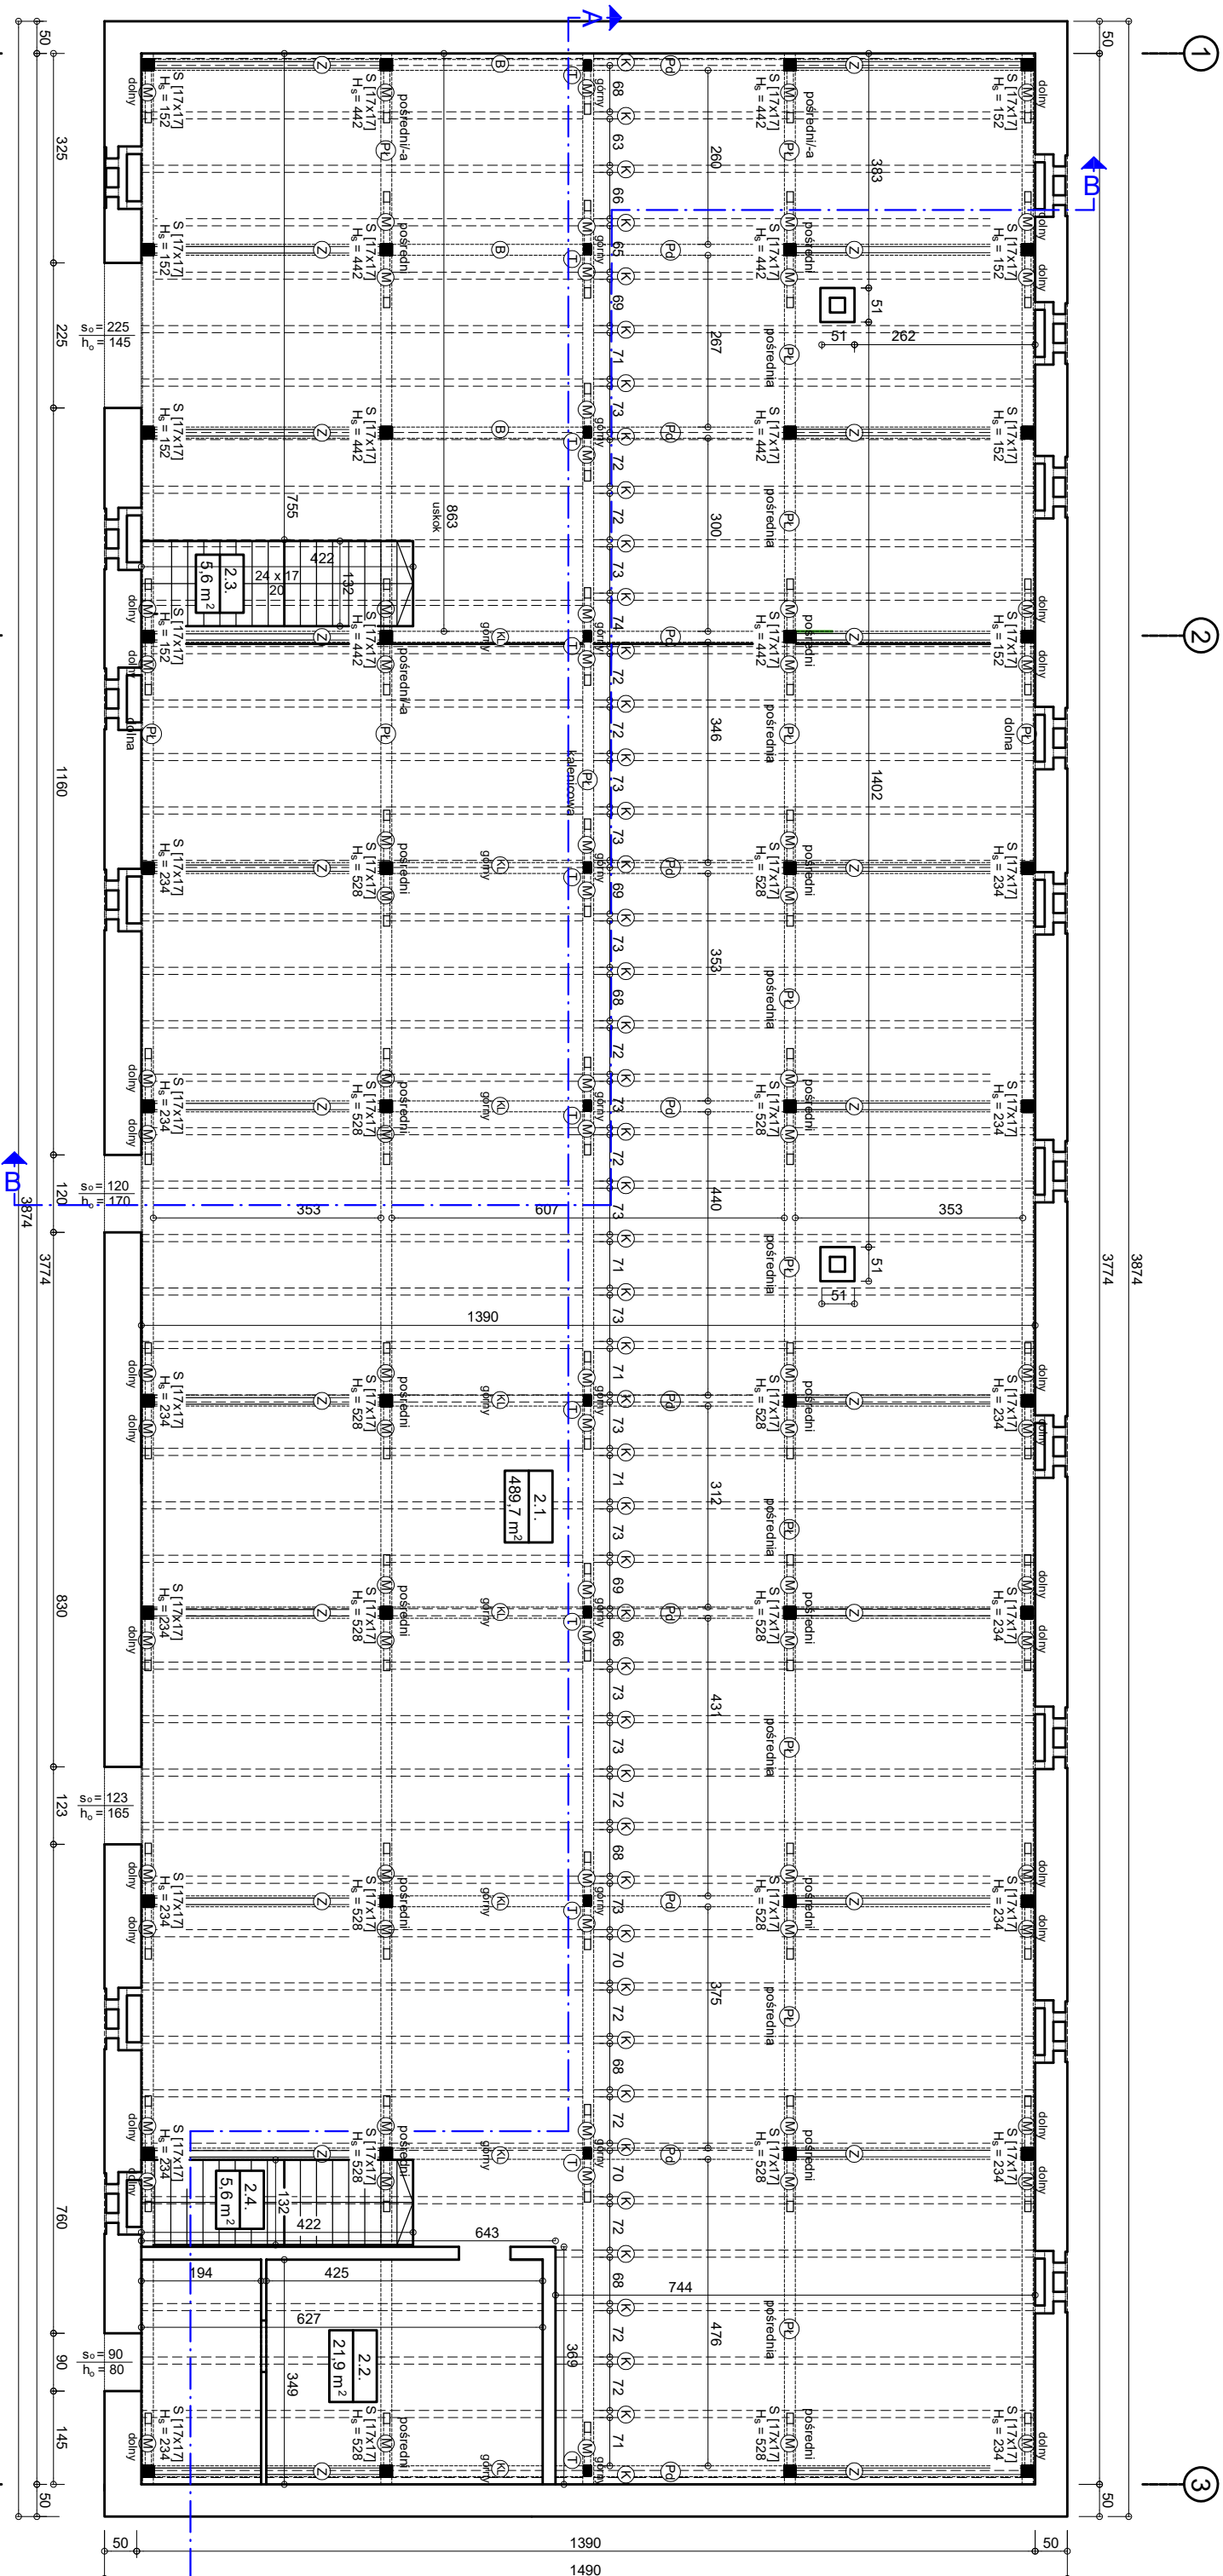

SCHEMAT I OZNACZENIE WIĘZBY DACHOWEJ

UWAGA:

1. wymiary schodów podano w uśrednieniu; poszczególne stopnie są różnej wysokości i szerokości
2. wymiary okien i drzwi podano w uśrednieniu; dopuszcza się różnice do +/- 5 cm
3. wysokość pomieszczeń, składeń podano w uśrednieniu


6. łącznie elementów kłamiarami, na gwoździe i drewnianymi kółkami
7. oś położenia belki, pary kleszczy i podwalin pokrywających się z osi słupów i zastrzaków
8. w oś 2 znajdują się murek o wys. 65 cm i następnie zmiana układu konstrukcyjnego więźby
9. dłuższe zastrzaki znajdują się między osiami 2-3, a krótsze między osiami 1-2
10. kleszcze dolne są krótsze między osiami 1-2, a dłuższe między osiami 2-3.
11. belki znajdują się między osiami 1-2, a kleszcze górne między osiami 2-3.



krokwie (K)	[13 x 17]
platew (Pl)	
kalenicowa	[18 x 18]
pośrednia	[20 x 25]
dolna	[18 x 18]
wieszak (W)	[10x14], dt. 3,0m
kleszcz (KL)	
górný 2 x	[18 x 10] dt. 7,4 m
dolný 2 x	[18 x 10] dt. 4,0m i 2,2m
belka (B)	[17x17], dt. 6,0 m
miecz (M)	
górný	[16 x 12] dt. 1,0m
pośredni	[16 x 12] dt. 1,2m
dolný	[16 x 12] dt. 1,1m
zastřezl (Z)	[15x15], dt. 5,0 i 5,7 m
slup (S)	[rys.]
podwaliny (Pd)	[20x30]
podklad (Pk)	[9x14]

PRZEKRÓJ POPRZECZNY

FRAGMENT PODŁUŻNY

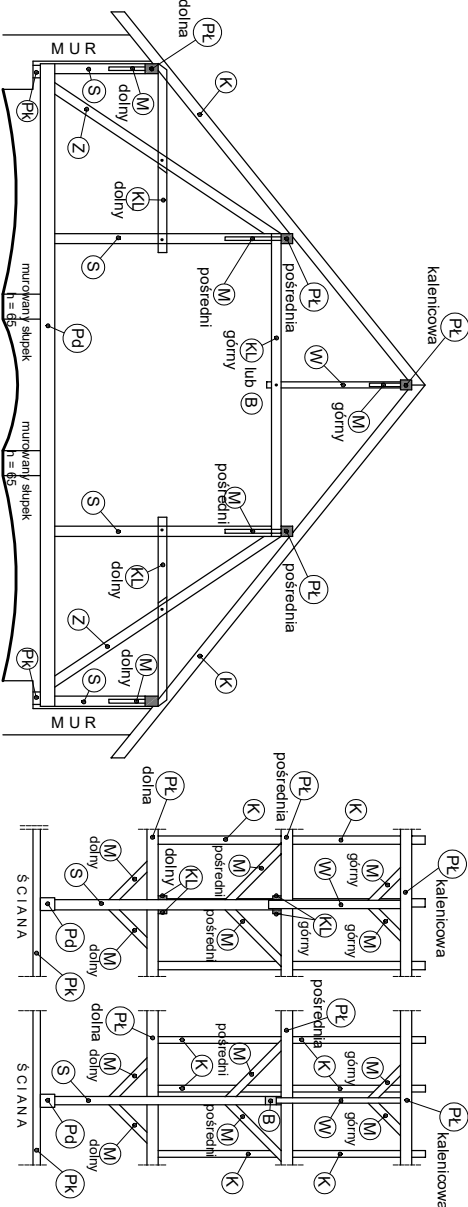

obiekt	STALINA	STRASNO POJAWIŁO SIĘ WRODZONY WYDZIAŁ GEOEZJII
adres	Krzyżowice ul. Główna [działka nr 82/39]	I GOSPODARANI MIEJSCOWOŚCIAN
tytuł	Powiatowy Zespół Szkół nr 1 w Krzyżowicach	REFERRAT DS. INENIUSTRIC
zarys	55-040 Krzyżowice, ulica Główna 2	ZARZĄDZANIA MIENIA IOWATU WWW.POWIATWROCLAWSKI.PL
temat	INWENTARYZACJA BUDOWLANA	
opracowanie:		
temat	R Z U T P O D A S Z A	
rysunk:		
stadium:	inwentaryzacja	branża: architektura
opracował:	SIERPIEŃ 2020 R	