


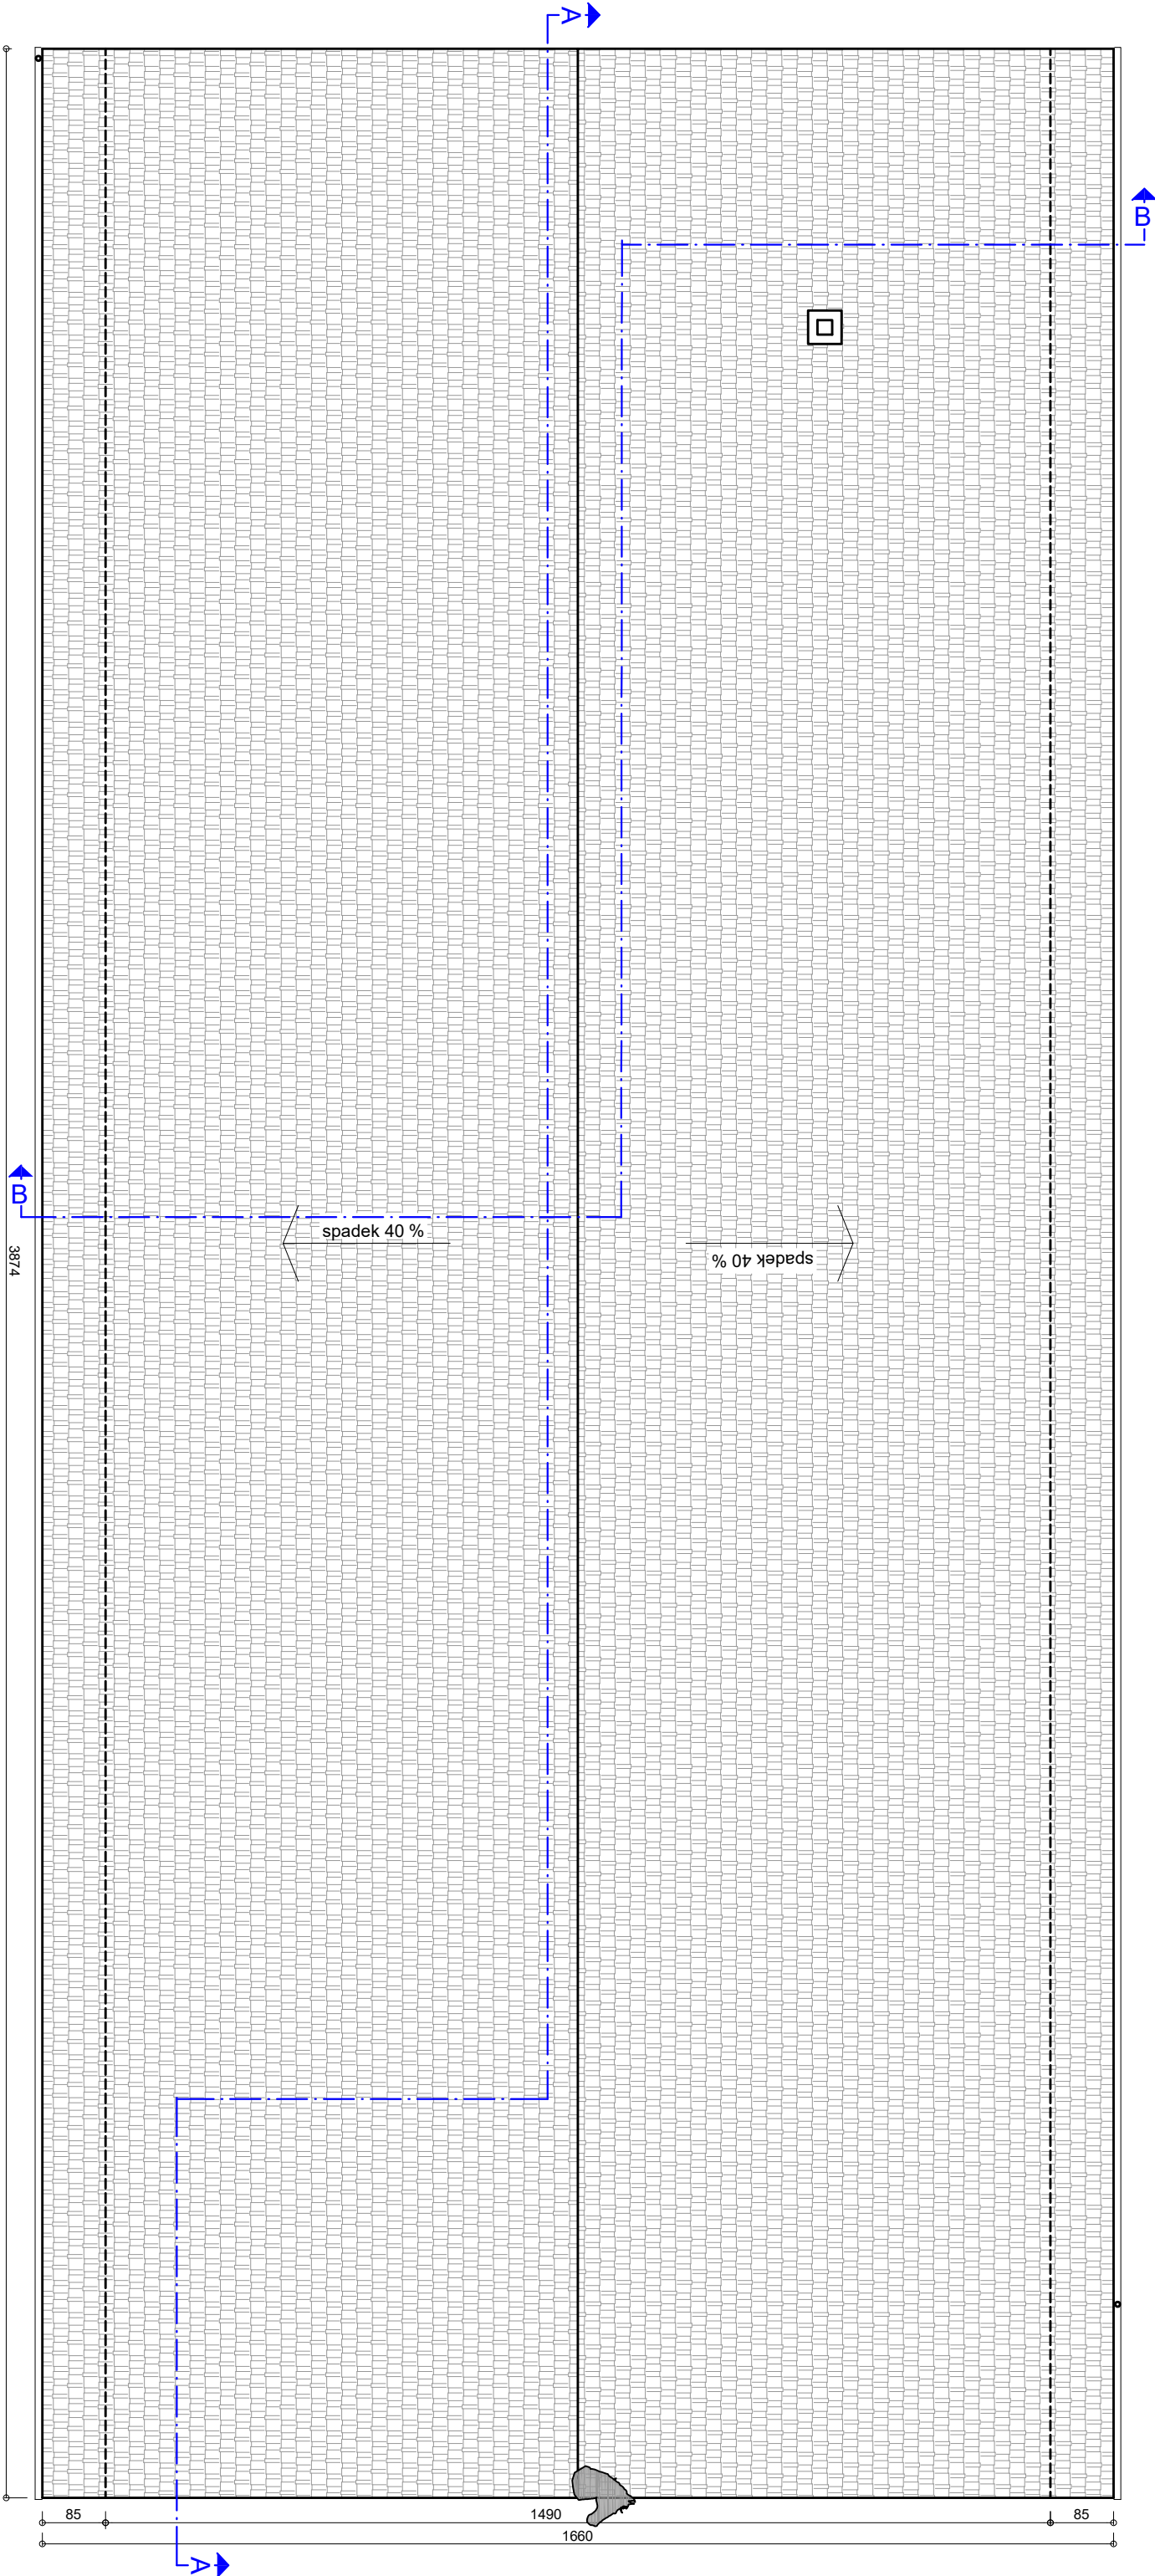

|                    |                                                                                |         |              |                                                                                         |  |
|--------------------|--------------------------------------------------------------------------------|---------|--------------|-----------------------------------------------------------------------------------------|--|
| obiekt             | STAJNIA                                                                        |         |              | STAROSTWO POWIATOWE WE WROCŁAWIU<br>WYDZIAŁ GEODEZJI<br>I GOSPODARSTWA NIERUCHOMOŚCIAMI |  |
| adres              | Krzyżowice ul. Główna (działka nr 8239)                                        |         |              | BIURO DLA INWESTYCJI<br>I ZARZĄDZANIA NIERUCHOMOŚCIAMI                                  |  |
| twórcy             | Powiatowy Zespół Szkół nr 1 w Krzyżowicach                                     |         |              | www.powiatwroclawski.pl                                                                 |  |
| zawzęd             | 55-040 Krzyżowice, ulica Główna 2                                              |         |              |                                                                                         |  |
| temat opracowania: | INWENTARYZACJA BUDOWLANA                                                       |         |              |                                                                                         |  |
| temat rysunku:     | R Z U T D A C H U                                                              |         |              | skala 1:100                                                                             |  |
| stadum:            | Inwentaryzacja                                                                 | branża: | architektura | rysunek nr 9                                                                            |  |
| opracował:         | inż. Wojciech Wilk<br>mgr inż. Maciej Kobylecki<br>upr. bud. DOŚ/0082/PWBka/17 |         |              | SIERPIEŃ<br>2020 R                                                                      |  |