


SCHEMAT LOKALIZACJI OPRACOWANYCH POMIESZCZEŃ W BUDYNKACH POWIATOWEGO ZESPOŁU SZKÓŁ NR 1 W KRZYŻOWICACH

- | | |
|--|---|
| <p>1 BUDYNEK PAŁACU
- PRACOWNIA PRZEPISÓW RUCHU DROGOWEGO</p> <p>3 BUDYNEK CENTRUM KSZTAŁCENIA MŁODZIEŻY
- PRACOWNIA GASTRONOMICZNA</p> <p>2 BUDYNEK STAJNI
- PRACOWNIA PROSEKTORIUM
- POMIESZCZENIE Z PRZEZNACZENIEM NA BOKSY DLA ZWIERZĄT
- PRACOWNIA GROOMERA
- LABORATORIUM WETERYNARII</p> | <p>4 BUDYNEK PRZYLEGŁY DO STAJNI</p> <p>5 BUDYNEK STAREJ UJEŹDŻALNI
- WARSZTATY DO NAUKI JAZDY KONNEJ:
(UJEŹDŻALNIA, STAJNIA, SIODLARNIA, MAGAZYN-PASZARNIA, WIATA)</p> |
|--|---|

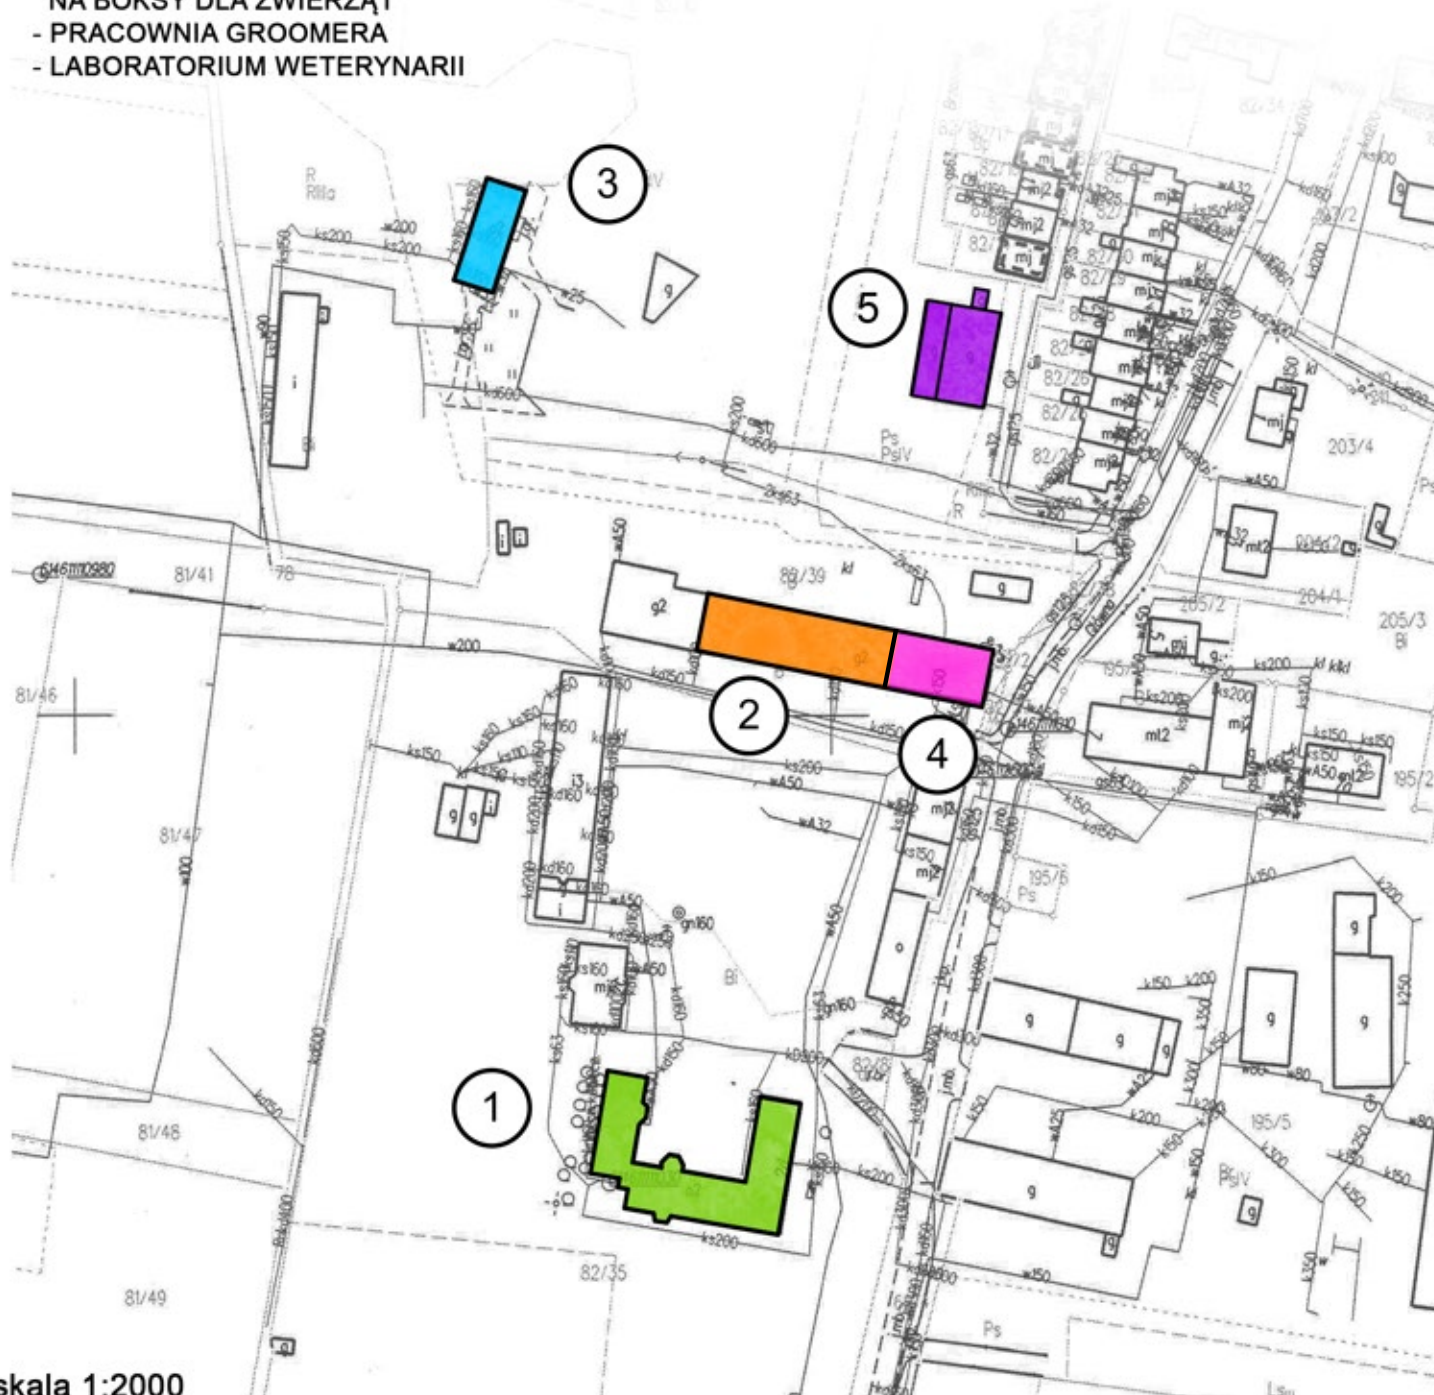

skala 1:2000