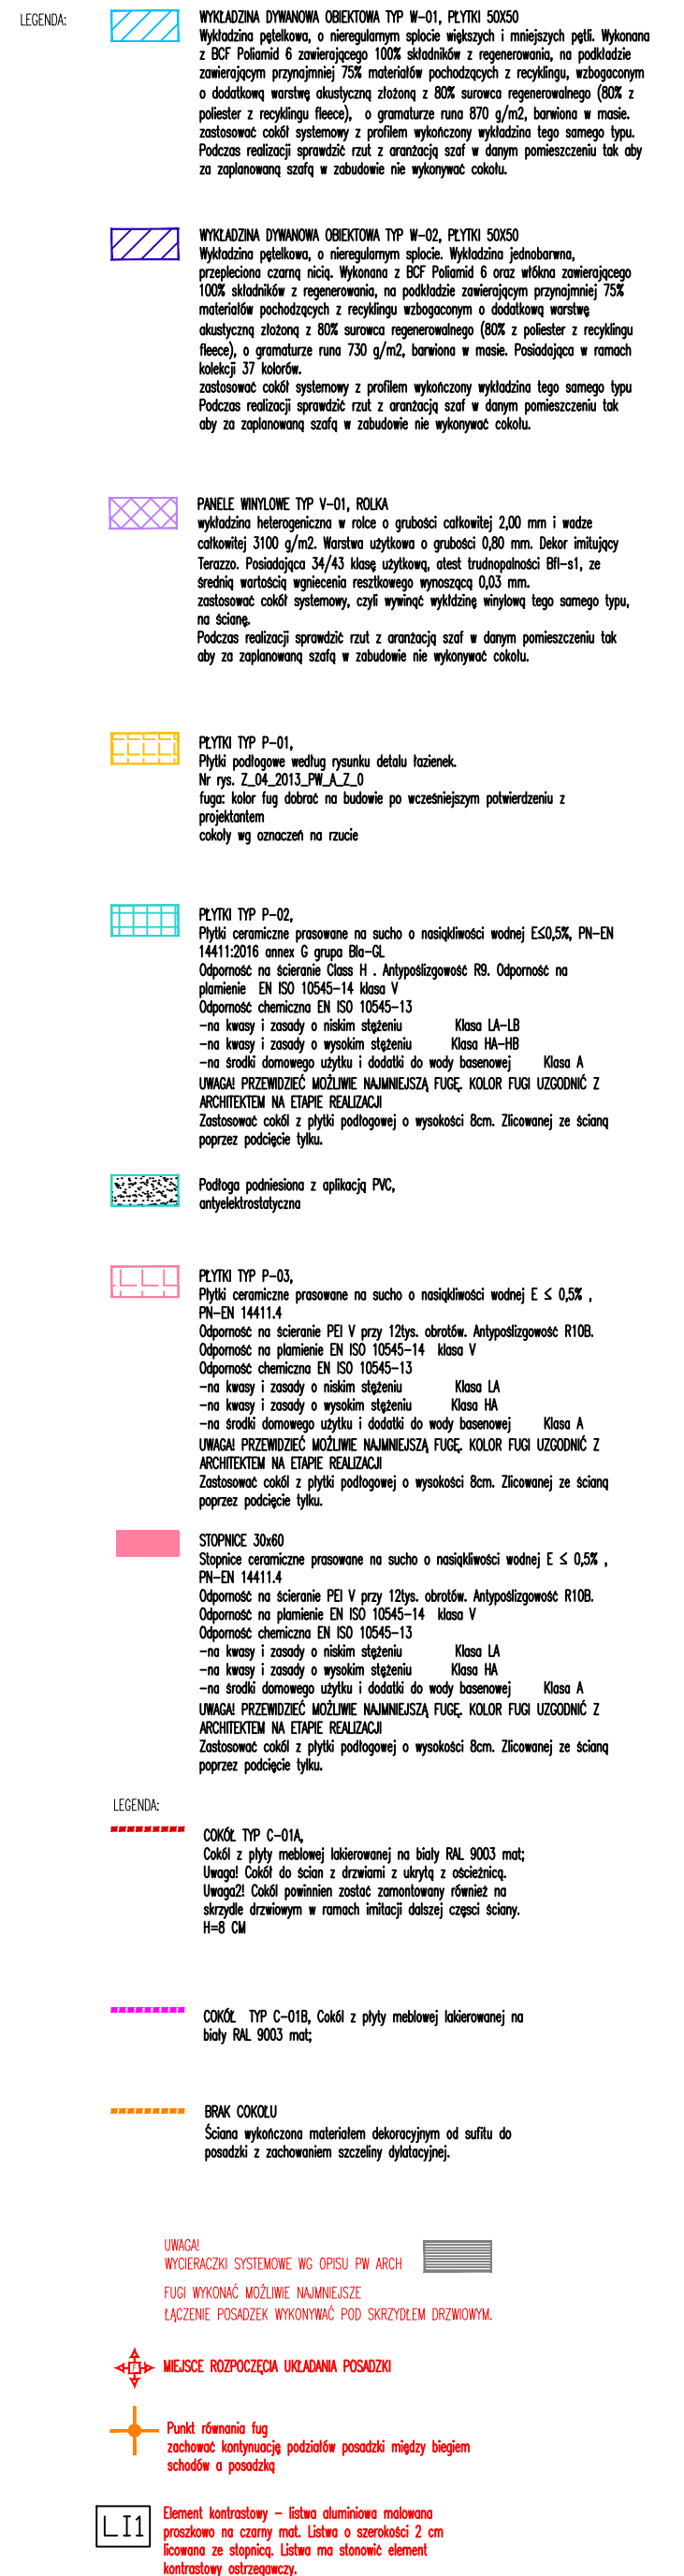


[illegible]

Numer	Data	Opis
Zestawienie rzęzi		
+/-0.00 = 119.37 n. p. m.		
OPRACOWANIE JEST KOMPLETNE Z PUNKTU WIDZENIA CELU, KTÓREMU MA SŁUŻYĆ WERSJA PAPIEROWA DOKUMENTACJI PROJEKTOWEJ JEST ZGODNA Z WERSJĄ ELEKTRONICZNĄ.		
Investor:		
Powiat Wrocławski Koszuszki 131 50-440 Wrocław		
projektant:		
3XA SP. Z O.O. al. Kasprzowicza 63/1, 51-136 Wrocław tel. +48 600 367 372, e-mail: biuro@3xa.pl		
temat:		nr umowy:
ROZBUDOWA BUDYNKU STAROSTWA POWIATOWEGO WE WROCŁAWIU WRAZ Z PRZEBUDOWĄ ISTNIEJĄCEGO BUDYNKU, INFRASTRUKTURA TECHNICZNA I ZAGOSPODAROWANIEM TERENU		nr projektu:
adres:		2013
ul. Kościuszki 129, 131 Nr. działki : 81/10; 81/20; 81/17; Obręb Południe, AM-9		
PROJEKTANCI:		
architektura i koordynacja:		
główny projektant:	mgr inż. arch. LUKASZ RESZKA	27/2010/DWA
opracowujący:	mgr inż. arch. MACIEJ KONAŁUK	15/DOKR/2012
współpraca przy opracowaniu:	mgr inż. arch. MAGDALENA PUCHTA	
	mgr inż. arch. ANNA KASZUBA	
stadium:	PROJEKT WYKONAWCZY	branża:
		ARCHITEKTURA
numer rysunku:	rewizja:	data:
nr metru: baza: bryła: typ: nr:		
2013_PW_AW_R_AW_15		18.12.2020
temat rysunku:		skala:
RZUT_KONDYGNACJI +3_POSAŻOZO		1:100