
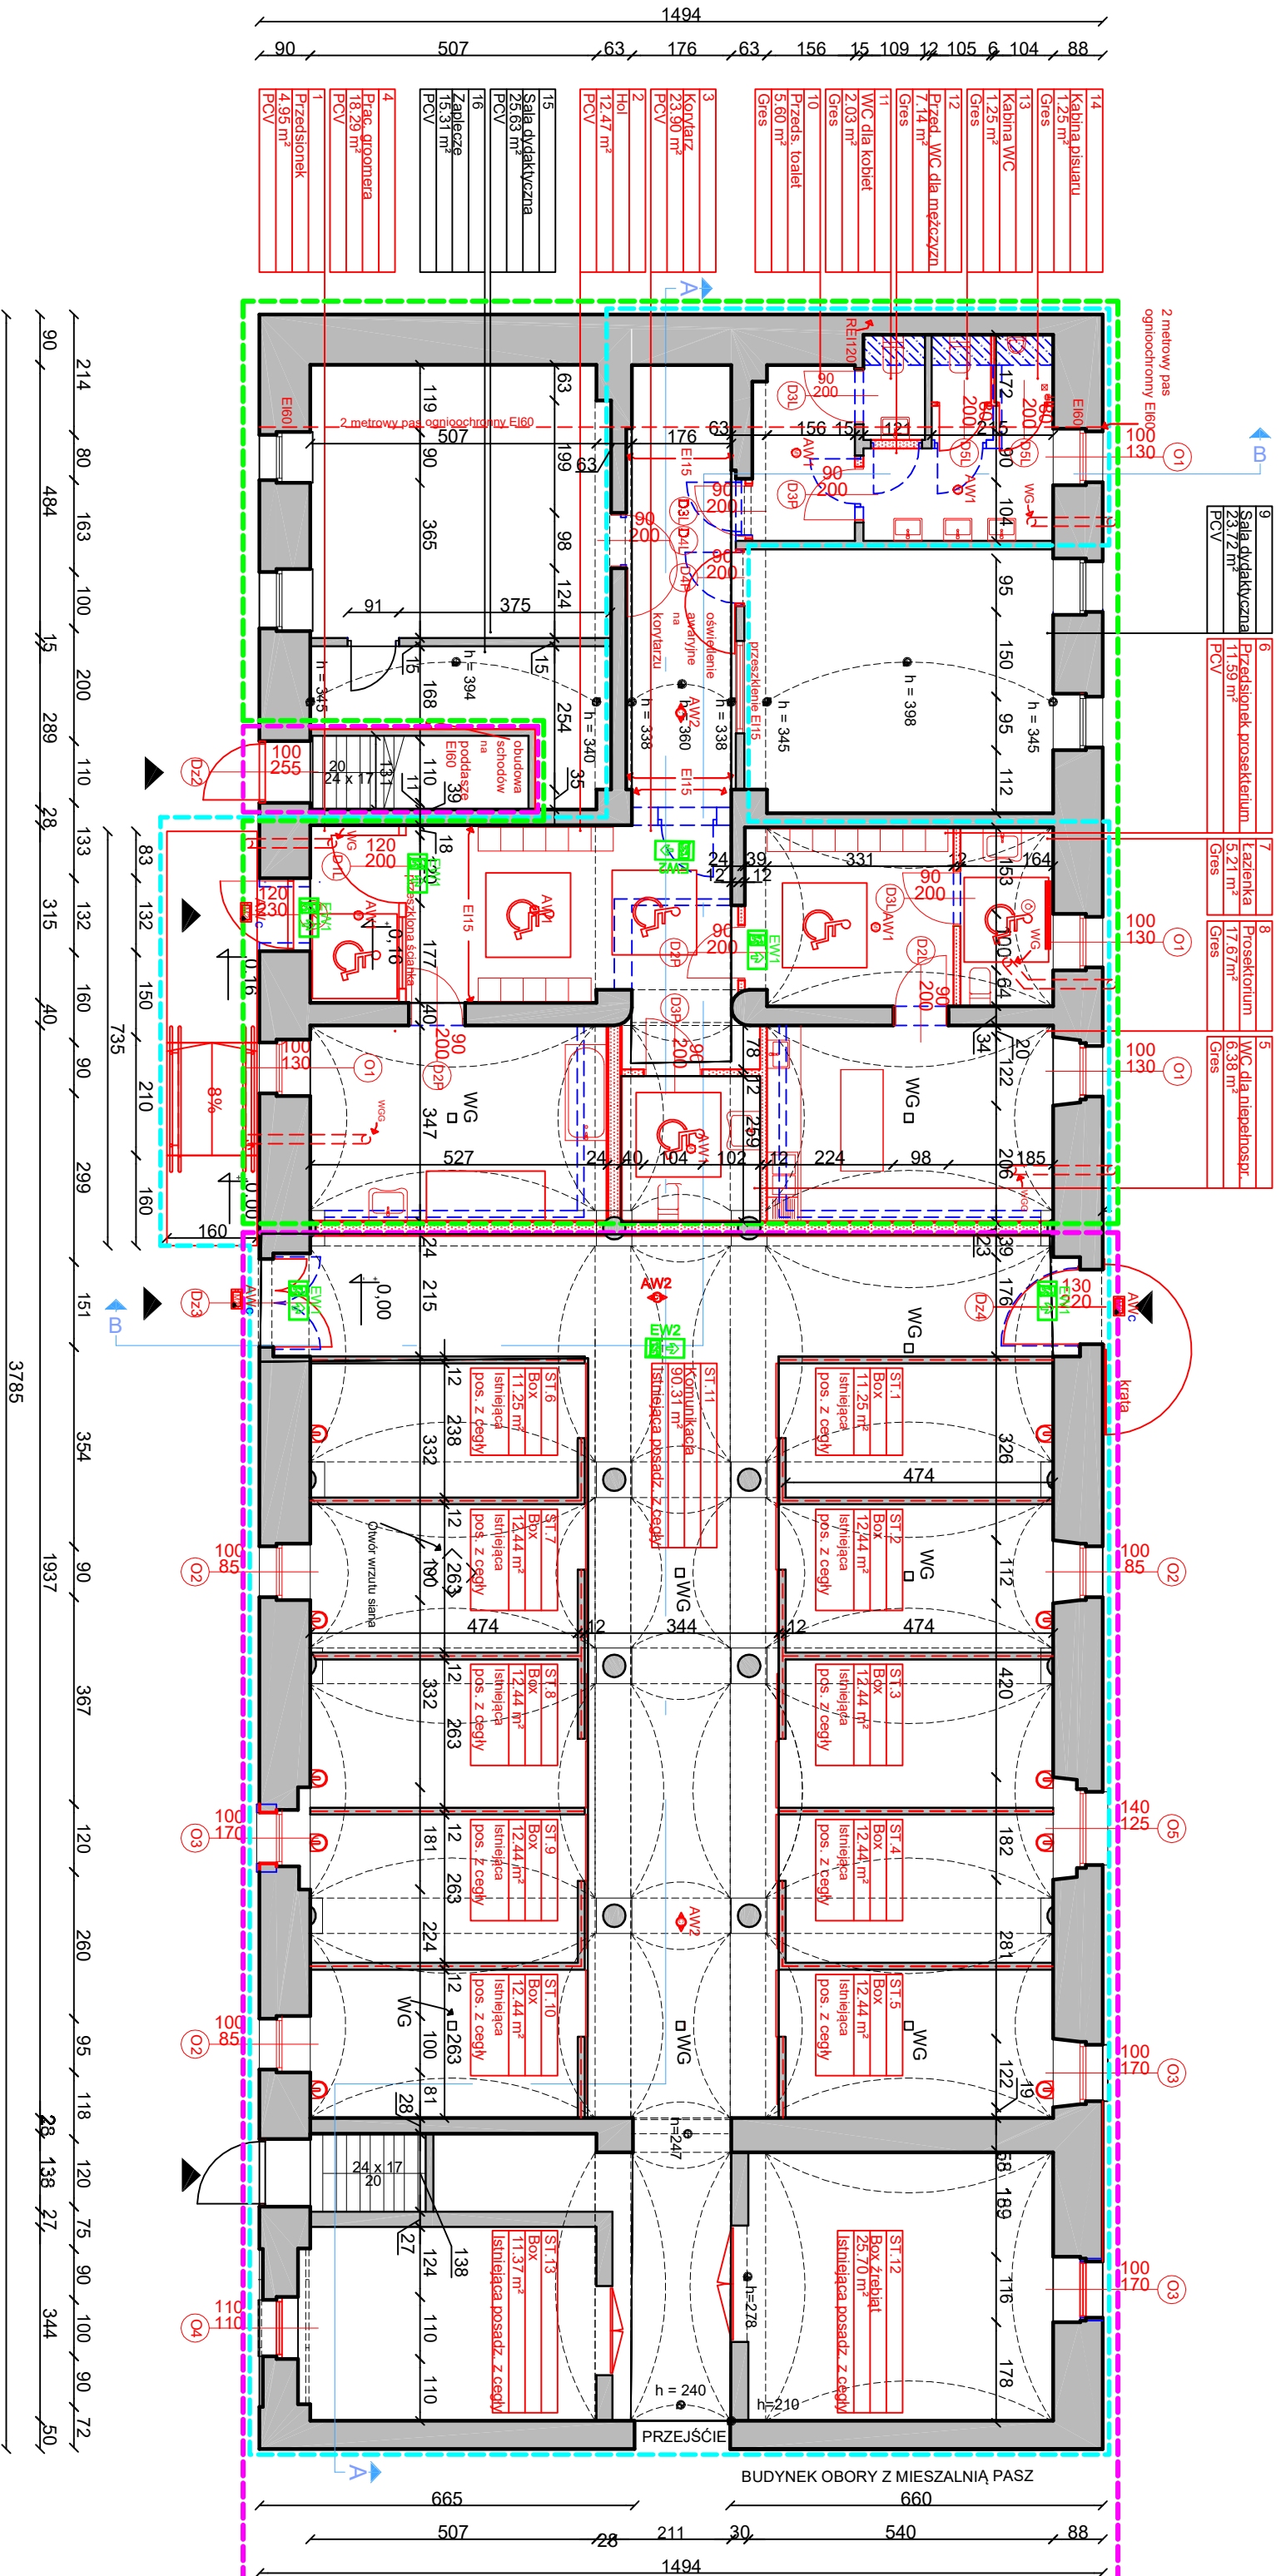


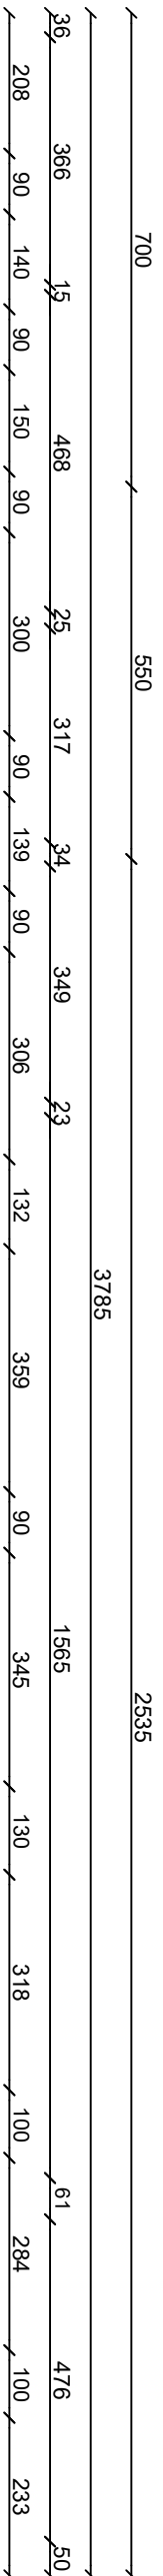

 Oprawy awaryjne TM Technologie	
AW1 	iTECH M1
AW2 	iTECH C1
EW1 	DNTEC S20 M1X 1h
EW2 	DNTEC S20 M1X 1h z flagą
AWC 	DNTEC S M2 COLD + zestaw montażowy ścienny

LEGENDA

- Instalujące i zachowane elementy
- Elementy demontowane
- Elementy projektowane
- Zakres opracowania
- Wydzielona strefa PPOŻ
- Wydzielona strefa PPOŻ

The legend includes symbols for:

- Instalujące i zachowane elementy: A solid black L-shaped corner.
- Elementy demontowane: A blue L-shaped corner with diagonal hatching.
- Elementy projektowane: A red L-shaped corner with diagonal hatching.
- Zakres opracowania: A red rectangle with a diagonal arrow pointing from the bottom-left to the top-right.
- Wydzielona strefa PPOŻ: A red dashed line.
- Wydzielona strefa PPOŻ: A green dashed line.

