


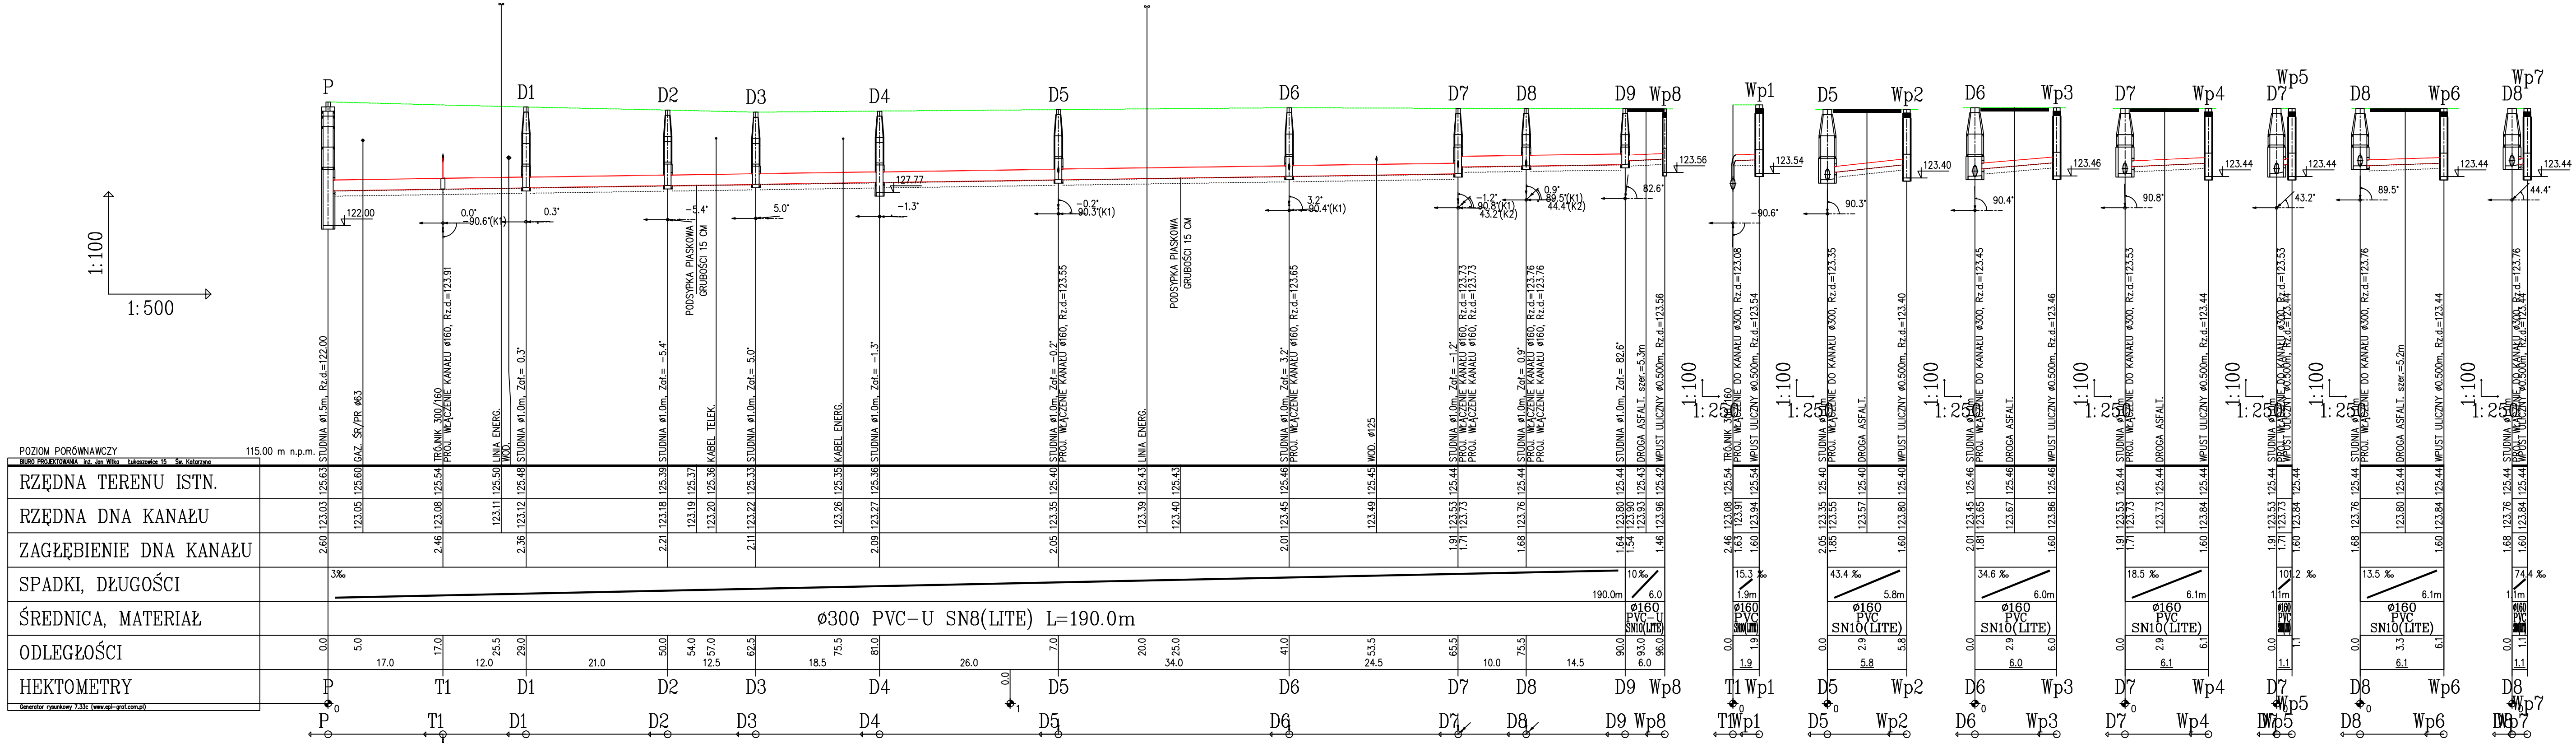

Tytuł rysunku	Projektował: Sprawdził: Projektował: Sprawdził: Projektował: Sprawdził:	Nazwisko inż. Jan Witka	upr.nr 5677 Vm	Data .08.2018	Podpis
PROFIL KANALIZACJI DESZCZOWEJ DO PRZEPOMPOWNI					
Obiekt REMONT I UPOORZĄDKOWANIE SYSTEMU KANALIZACJI DESZCZOWEJ W MZACHARYCIE-GM SIECHNICE W CIĄGU DROGI POWIATOWEJ NR 1837D-JUL T.KOŚCIEUSZKI					
Inwestor UL.TADEUSZA KOŚCIEUSZKI 131.50-440 WROCŁAW					
BIURO PROJEKTOWANIA inż. Jan Witka Łukaszowice 15 55-010 Św. Katarzyna			Stadium PROJEKT BUDOWLANO -WYKONAWCZY		Numer rysunku 03
			Skala 1:100/500 1:100/250		