



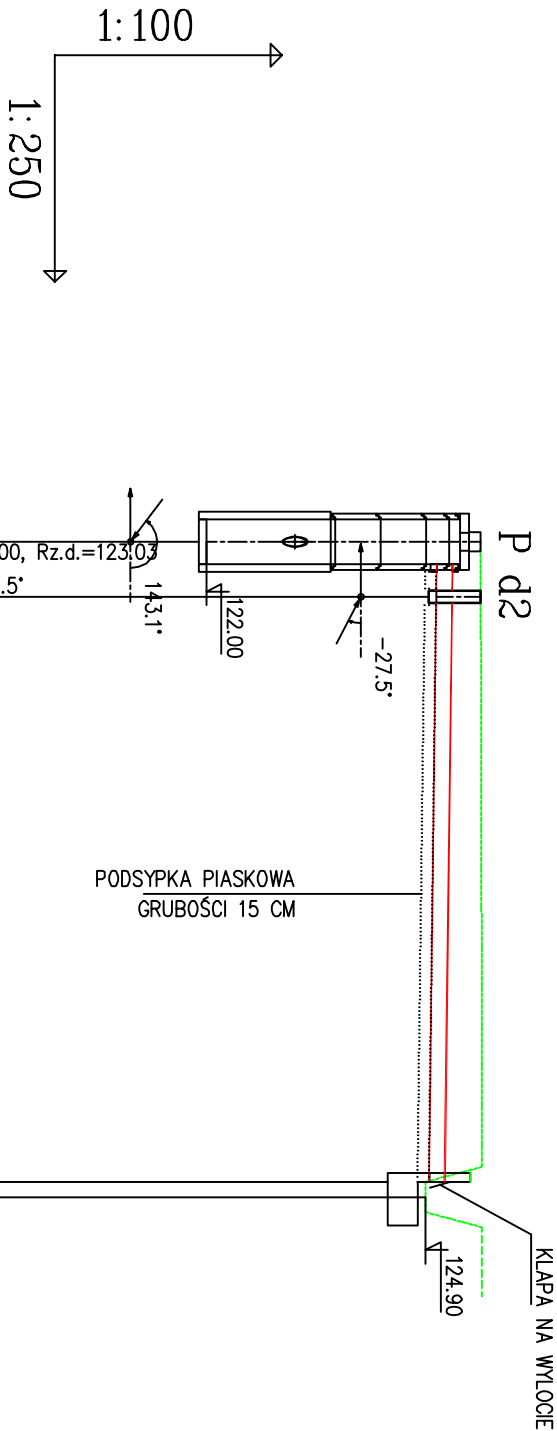

POZIOM PORÓWNAWCZY		115.00 m n.p.m.
BIURO PROJEKTOWANIA, inż. Jan Wilka, ul. Łukaszczyka 15, 55-010 Katarzyna		
RZĘDNA TERENU ISTN.		
RZĘDNA DNA KANAŁU		
ZAGŁĘBIENIE DNA KANAŁU		
SPADKI, DŁUGOŚCI		
ŚREDNICA, MATERIAŁ		
ODLEGŁOŚCI		
HEKTOMETRY		

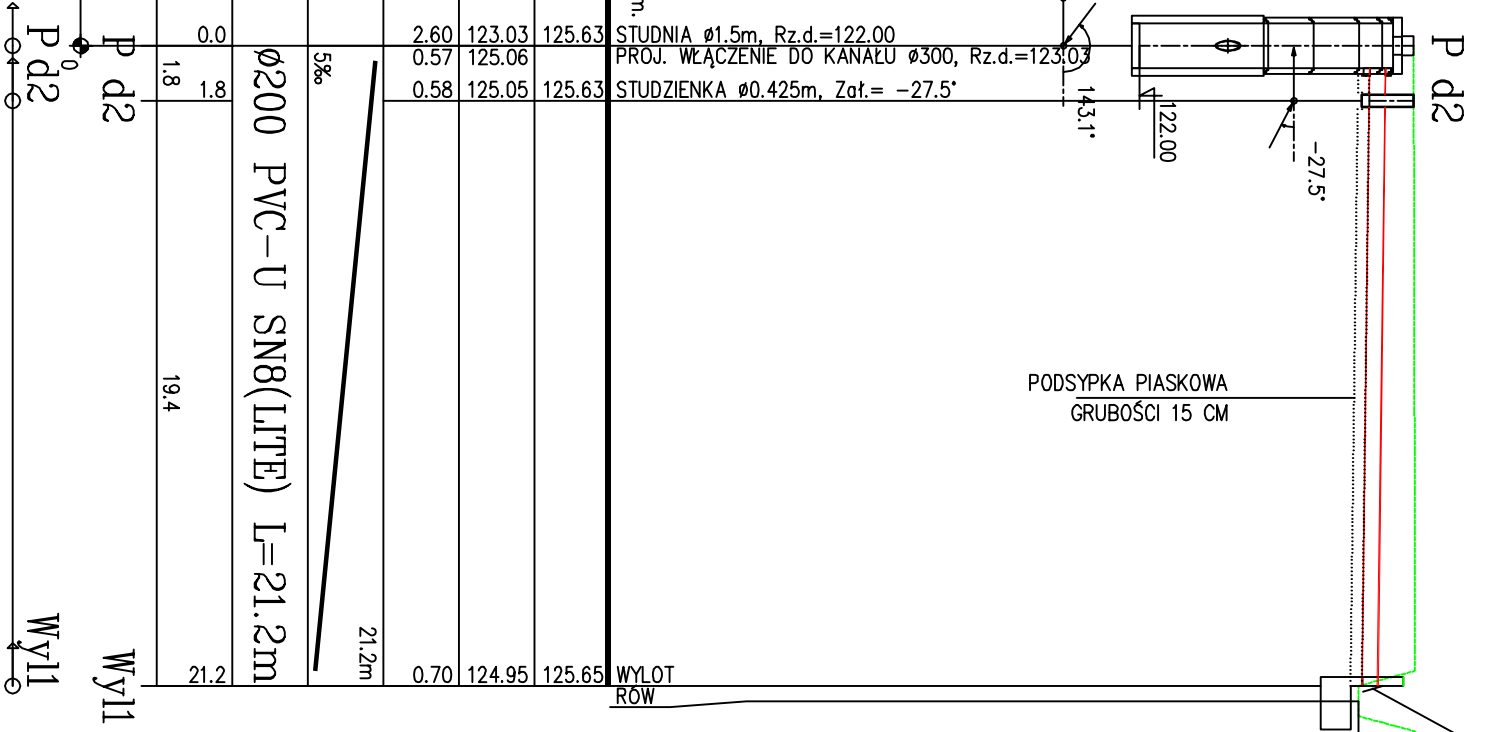

Typul rysunku		Nazwisko		upr.nr	Data	Podpis
PROFIL KANALIZACJI PRZELEWOWEJ Z PRZEPOMPOWNI		Projektował:	inż. Jan Wilka	58/77	10.2018	
		Opracował:	dr hab. inż. Tomasz Kowalczyk	Wm	10.2018	
		Projektował:				
		Sprawił:				
		Opracował:				
Odbiór						
REMONT ODBUDOWA ODWODNIENIA						
PASA DROGI POWIATOWEJ NR.1937D						
UL.TADEUSZA KOŚCIUSZKI W ZACHARZYCACH						
Inwestor		Projektował:				
		Sprawił:				
UL.TADEUSZA KOŚCIUSZKI 131.50-440 WROCŁAW						
BIURO PROJEKTOWANIA inż. Jan Wilka Łukaszewice 15 55-010 Św. Katarzyna		Projektował:				
		Opracował:				
		Projektował:				
		Sprawił:				
		Opracował:				
Statutum		Skala		Numer rysunku		
