Plan zagospodarowania terenu

Skala 1: 500

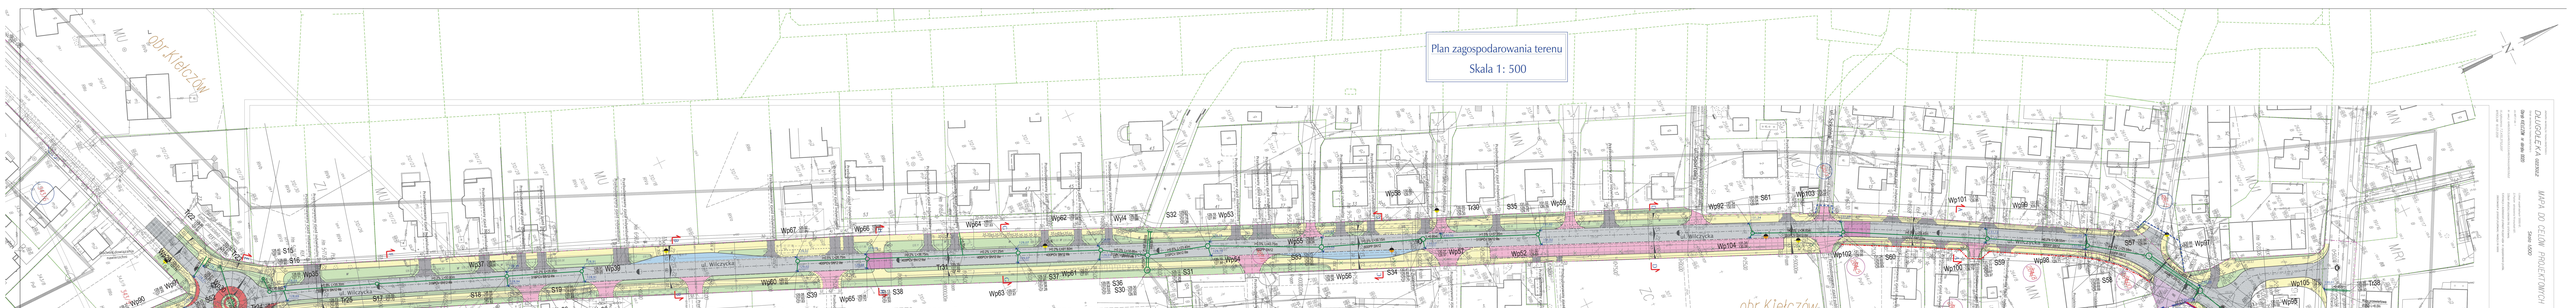
obr. Kiełczów
ul. Wiejska
ul. Wiejska
ul. Wiejska