




Legenda	
	Proj. chodnik z naw. z kostki bet.	
	Proj. zjazd z kostki betonowej	
	Proj. skrzyżowanie z naw. bitumicznq	
	Proj. frezowanie istn. naw.	
	Proj. odtworzenie nawierzchni	
	Proj. krawężnik	
	Proj. krawężnik wtopiony	
	Proj. obrzeże	
	Proj. krawędź zjazdu	
	Proj. ściek przykrawężnikowy	
	Proj. oś drogi	
	Spadki poprzeczne	
UWAGI	
Projekt przewiduje oczyszczenie całego odcinka istniejącej kanalizacji deszczowej ze względu na podciąganie do niej zaprojektowanych wpuśców ulicznych	
<table><tr><th colspan="2">WYKONAWCA PROJEKTU</th><th colspan="2">ZAMAWIAJĄCY</th></tr><tr><td colspan="2"> RoadKost Jacek Kostorkiewicz Projektowanie i Nadzór Inwestycji Drogowych 53-024 Wrocław ul. Wietrzna 12e/1</td><td colspan="2">Gmina Żorawina ul. Kolejowa 6 55-020 Żorawina</td></tr><tr><td>Projektant:</td><td>mgr inż. Jacek Kostorkiewicz</td><td>Podpis:</td><td></td></tr><tr><td>Nr uprawnień:</td><td>80/DOŚ/12</td><td>Podpis:</td><td>P.B.</td></tr><tr><td>Asystent projektanta:</td><td>mgr inż. Gerard Skokowski</td><td>Podpis:</td><td></td></tr><tr><td colspan="2">Data:</td><td colspan="2">marzec 2020</td></tr><tr><td colspan="2">Nazwa obiektu:</td><td colspan="2">Przebudowa drogi powiatowej polegająca na wykonaniu chodnika w miejscowości Jaksonów</td></tr><tr><td colspan="2">Tytuł rysunku:</td><td colspan="2">Plan sytuacyjny</td></tr><tr><td colspan="2">Skala:</td><td colspan="2">1:500</td></tr><tr><td colspan="2">Nr rysunku:</td><td colspan="2">2a.1</td></tr></table>		WYKONAWCA PROJEKTU		ZAMAWIAJĄCY		 RoadKost Jacek Kostorkiewicz Projektowanie i Nadzór Inwestycji Drogowych 53-024 Wrocław ul. Wietrzna 12e/1		Gmina Żorawina ul. Kolejowa 6 55-020 Żorawina		Projektant:	mgr inż. Jacek Kostorkiewicz	Podpis:		Nr uprawnień:	80/DOŚ/12	Podpis:	P.B.	Asystent projektanta:	mgr inż. Gerard Skokowski	Podpis:		Data:		marzec 2020		Nazwa obiektu:		Przebudowa drogi powiatowej polegająca na wykonaniu chodnika w miejscowości Jaksonów		Tytuł rysunku:		Plan sytuacyjny		Skala:		1:500		Nr rysunku:		2a.1	
WYKONAWCA PROJEKTU		ZAMAWIAJĄCY																																							
 RoadKost Jacek Kostorkiewicz Projektowanie i Nadzór Inwestycji Drogowych 53-024 Wrocław ul. Wietrzna 12e/1		Gmina Żorawina ul. Kolejowa 6 55-020 Żorawina																																							
Projektant:	mgr inż. Jacek Kostorkiewicz	Podpis:																																							
Nr uprawnień:	80/DOŚ/12	Podpis:	P.B.																																						
Asystent projektanta:	mgr inż. Gerard Skokowski	Podpis:																																							
Data:		marzec 2020																																							
Nazwa obiektu:		Przebudowa drogi powiatowej polegająca na wykonaniu chodnika w miejscowości Jaksonów																																							
Tytuł rysunku:		Plan sytuacyjny																																							
Skala:		1:500																																							
Nr rysunku:		2a.1																																							