


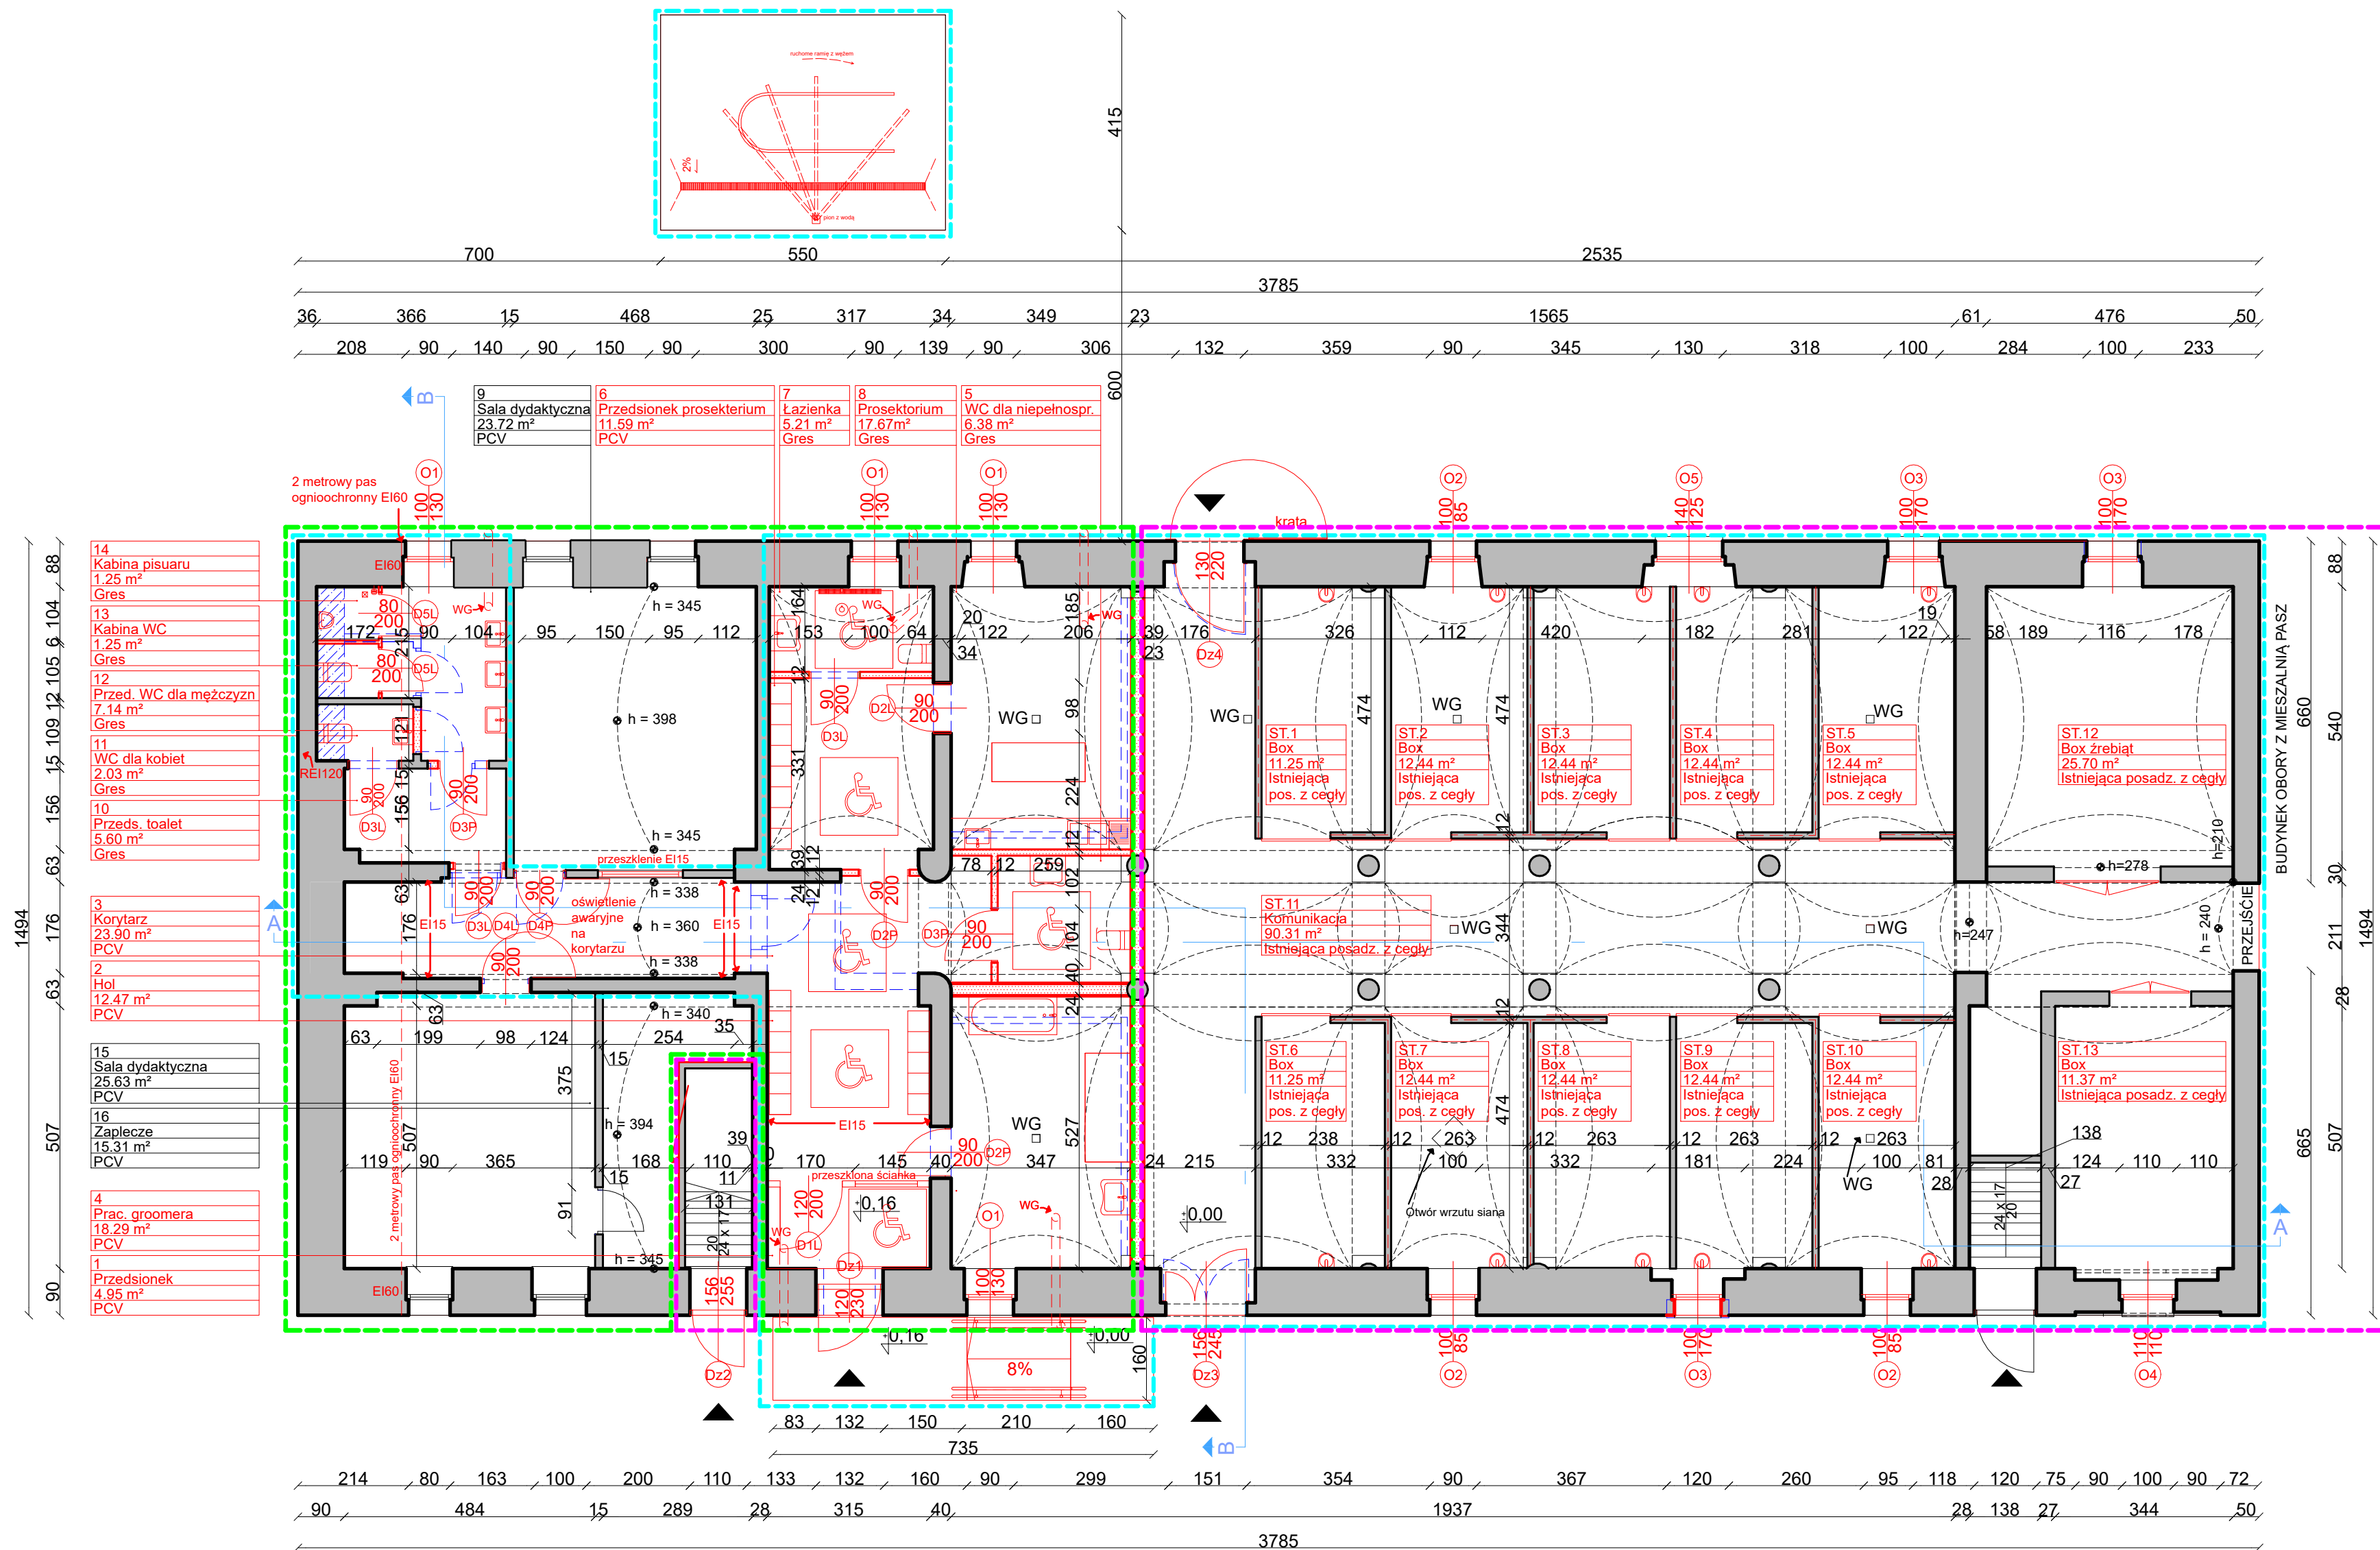

PU CZEŚĆ DYDAKTYCZNA 182.39 m²

Nr	Pomieszczenie	Posadzka	Pow. użytk
1	Przedśionek	PCV	4.95 m²
2	Hol	PCV	12.47 m²
3	Korytarz	PCV	23.90 m²
4	Prac. groomera	PCV	18.29 m²
5	WC dla niepełnosprawnych	Gres	6.38 m²
6	Przedśionek prosektorium	PCV	11.59 m²
7	Łazienka	Gres	5.21 m²
8	Prosektorium	Gres	17.67 m²
9	Sala dydaktyczna	PCV	23.72 m²
10	Przedśionek toalet	Gres	5.60 m²
11	WC dla kobiet	Gres	2.03 m²
12	Przedśionek WC dla mężczyzn	Gres	7.14 m²
13	Kabina toalety	Gres	1.25 m²
14	Kabina pisuaru	Gres	1.25 m²
15	Sala dydaktyczna	PCV	25.63 m²
16	Zaplecze	PCV	15.31 m²

PU STAJNIA 249.40 m²

Nr	Pomieszczenie	Posadzka	Pow. użytk
ST.1	Boks 1	Istniejąca posadzka z cegły	11.25 m²
ST.2	Boks 2	Istniejąca posadzka z cegły	12.44 m²
ST.3	Boks 3	Istniejąca posadzka z cegły	12.44 m²
ST.4	Boks 4	Istniejąca posadzka z cegły	12.44 m²
ST.5	Boks 5	Istniejąca posadzka z cegły	12.44 m²
ST.6	Boks 6	Istniejąca posadzka z cegły	11.25 m²
ST.7	Boks 7	Istniejąca posadzka z cegły	12.44 m²
ST.8	Boks 8	Istniejąca posadzka z cegły	12.44 m²
ST.9	Boks 9	Istniejąca posadzka z cegły	12.44 m²
ST.10	Boks 10	Istniejąca posadzka z cegły	12.44 m²
ST.11	Komunikacja	Istniejąca posadzka z cegły	90.31 m²
ST.12	Box żrebiąt	Istniejąca posadzka z cegły	25.70 m²
ST.13	Box	Istniejąca posadzka z cegły	11.37 m²

LEGENDA

- Istniejące i zachowane elementy
- Elementy demontowane
- Elementy projektowane
- Zakres opracowania
- Wydzielona strefa PPOŻ
- Wydzielona strefa PPOŻ

Uwaga! Wymiary sprawdzić na budowie

PRZEDSIĘBIORSTWO PROJEKTOWO - BUDOWLANO - HANDLOWE			
ARCHIN			
WROCŁAW 54 - 130, BULWAR IKARA 17/1A TEL/FAX 71 / 351 45 23			
Przebudowa i remont budynku stalni Powiatowego Zespołu Szkół Nr1 w Krzyżowicach, ul. Główna 2, dz.82/10, 82/35		Projekt budowlany	
TYTUŁ RYSUNKU		Skala 1:100	
PROJEKTANT ARCHITEKT		mgr inż. arch. EWA KOWALEWSKA-NIEWADZI	
SPRAWDZAJĄCY ARCHITEKT		mgr inż. arch. ANDRZEJ RYŚ	
PROJEKTANT KONSTRUKTOR		mgr inż. PIOTR NIEWADZI	
SPRAWDZAJĄCY KONSTRUKTOR		mgr inż. JAN MAJGIER	
ASYSTENT ARCHITEKT		mgr inż. arch. PAULINA KRÓL	
Data 09.2021r.		Rysunek nr 4	