


WYLOT NR. 77A Z KŁAPĄ ZWROTNĄ NA RÓWIE PRZYDROŻNYM; dz.nr.90/4 125.70

1:20

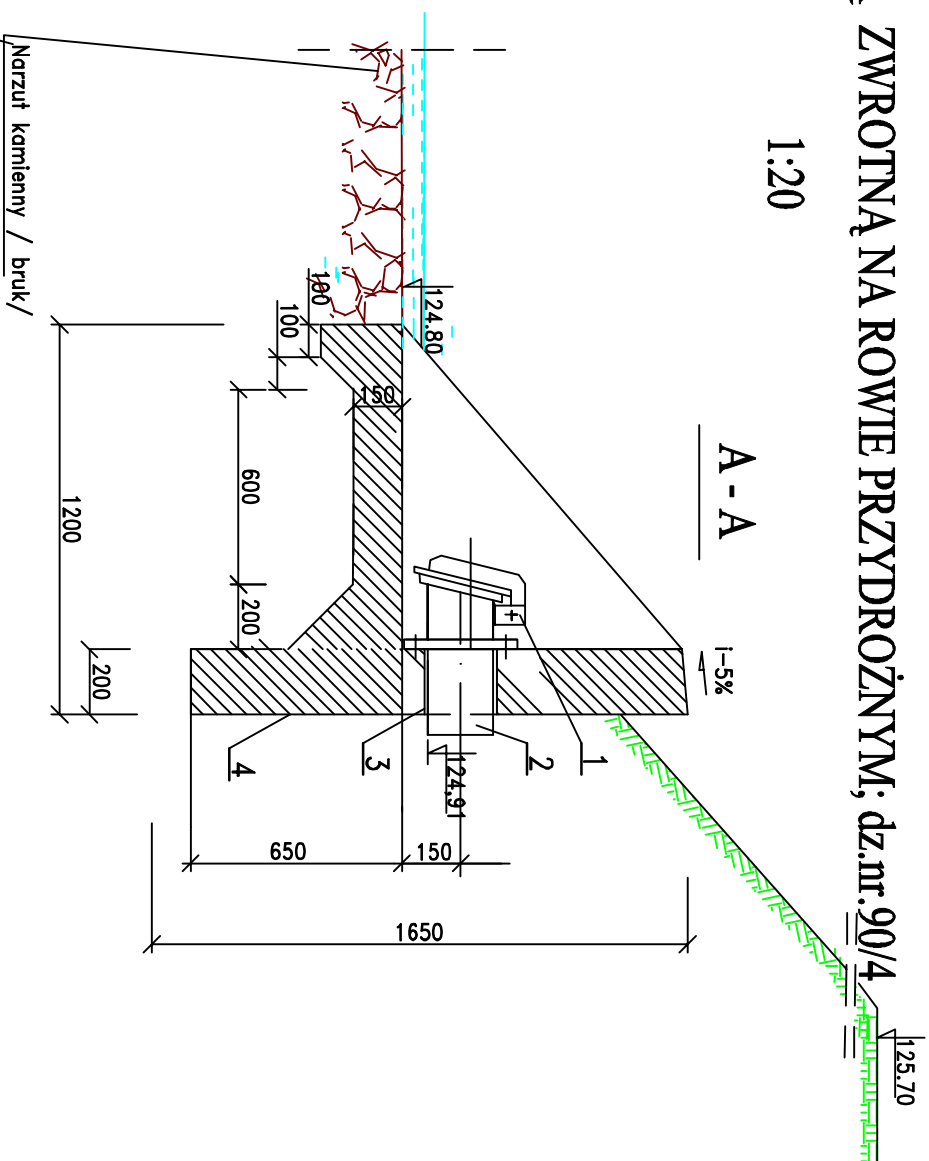

1. Kłapa zwrotna skośna $\varnothing$ 200 – montowana do ściany betonowej z uszczelką – Szagru
2. Rura PVC lita $\varnothing$ 200 mm –SN8
3. Tuleja ochronna z uszczelką – zamontować podczas betonowania
4. Wylot prefabrykowany–typowy $\varnothing$ 400 mm





Uwaga:

Wymiary w mm.

Beton B-20.

Std All 34GS

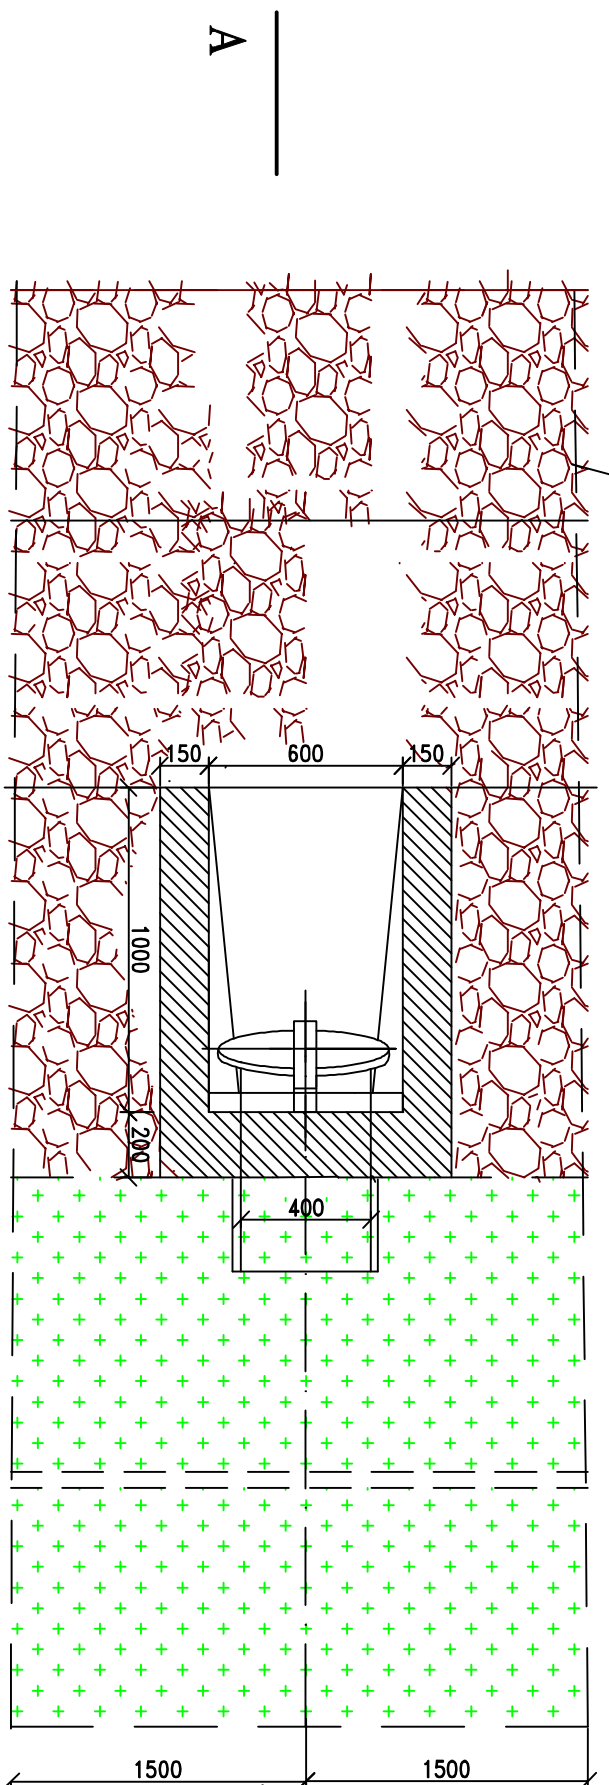

Tytuł rysunku				Nazwisko		Wzrost		Data		Podpis	
WYLOT W7A REMONT I ODBUDOWA ODPWODNIENIA PASA DROGI POWIATOWEJ NR.1937D UL. TADEUSZA KOŚCIUSZKI W ZACHARZYCACH INWENTARZ UL. TADEUSZA KOŚCIUSZKI 131:50-440 WROCŁAW				PROJEKTOWAŁ: mgr. Jan Wika		56 777 16m		09.2018			
				SPRAWDZIŁ: mgr. Jan Wika							
PROJEKT BUDOWLANO - WYKONAWCZY		Stadium		Skala		Numer rysunku					
55-010 Śm. Kalisz/Pra				1:25		09					