


FASYS MOSTY Sp. z o.o.

Adres do korespondencji:
ul. Jedności Narodowej 83
50-262 Wrocław
Dane kontaktowe:
tel. 664 497 449
biuro@fasysmosty.pl
www.fasysmosty.pl

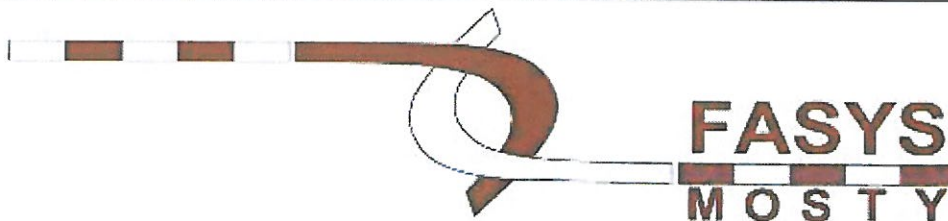

PROJEKT CZASOWEJ ORGANIZACJI RUCHU

dla zadania pn.:

dla zadania pn. „Budowa mostu na rzece Graniczna, w ciągu drogi powiatowej
1930D w miejscowości Chrzóstawa Wielka, gm. Czernica
wraz ze sprawowaniem nadzoru autorskiego”

Nr dokument.:	DT-142/TOR
Inwestor:	Powiat Wrocławski, ul. Kościuszki 131, 50-440 Wrocław
Obiekt:	Most na rzece Graniczna, w ciągu drogi powiatowej 1930D w miejscowości Chrzóstawa Wielka
Lokalizacja:	Województwo: dolnośląskie, Powiat: Wrocławski, Gmina: Czernica
Branża:	INŻYNIERIA RUCHU

AUTORZY OPRACOWANIA

Opracował:	Imię i nazwisko	Podpis
Projektant:	mgr inż. Anna Sierszeń	<i>Sierszeń</i>
Projektant:	inż. Alicja Waligóra	<i>Waligóra</i>

SPIS TREŚCI

1	KARTY UZGODNIENÍ.....	3
2	OPIS TECHNICZNY	5
2.1	PODSTAWA OPRACOWANIA.....	5
2.2	PODSTAWY PRAWNE DO PROJEKTOWANIA	5
2.3	PRZEDMIOT OPRACOWANIA	5
2.4	STAN ISTNIEJĄCY I ISTNIEJĄCA ORGANIZACJA RUCHU	6
2.5	PROJEKTOWANA ORGANIZACJA RUCHU.....	7
2.6	OBLICZENIA SYGNALIZACJI ŚWIETLNEJ.....	8
	PROGRAM STARTOWY	8
	PROGRAM KOŃCOWY.....	8
	PROGRAM SYGNALIZACJI ŚWIETLNEJ WAHADŁOWEJ	9
2.7	ZAGROŻENIA I UTRUDNIENIA W RUCHU DROGOWYM	10
2.8	WYMAGANIA DLA ZNAKÓW DROGOWYCH	10
2.9	PLANOWANY TERMIN WPROWADZENIA ORGANIZACJI RUCHU.....	11
2.10	UWAGI KOŃCOWE	11

WYKAZ RYSUNKÓW

Rysunek nr	Tytuł rysunku	Skala
TOR-00	Plan orientacyjny	1:10000
TOR-01	Plan sytuacyjny oznakowania	1:500
TOR-02	Plan sytuacyjny oznakowania	1:500
TOR-03	Plan sytuacyjny oznakowania	1:500

1 KARTY UZGODNIENÍ

ZATWIERDZENIE PROJEKTU ORGANIZACJI RUCHU

Starostwo Powiatowe we Wrocławiu, ul. Kościuszki 131, 50-440 Wrocław

OPINIE DO PROJEKTU ORGANIZACJI RUCHU

Komenda Powiatowa Policji we Wrocławiu, Podwale 31-33, 50-040 Wrocław:

Gmina Czernica, ul. Kolejowa 3, 55-003 Czernica:

2 OPIS TECHNICZNY

2.1 PODSTAWA OPRACOWANIA

- ⇒ Zlecenie Inwestora,
- ⇒ Wizja w terenie – inwentaryzacja istniejącego oznakowania.

2.2 PODSTAWY PRAWNE DO PROJEKTOWANIA

1. Ustawa z dnia 20 czerwca 1997 r. – Prawo o ruchu drogowym (Dz. U. Nr 98, poz. 602 z późniejszymi zmianami).
2. Rozporządzenie Ministra Infrastruktury z dnia 23 września 2003 roku w sprawie szczegółowych warunków zarządzania ruchem na drogach oraz wykonywania nadzoru nad tym zarządzaniem (Dz. U. nr 177, poz. 1729 z 14.10.2003 r.).
3. Rozporządzenie Ministrów Infrastruktury oraz Spraw Wewnętrznych i Administracji z dnia 31 lipca 2002 r. w sprawie znaków i sygnałów drogowych (Dz. U. Nr 170, poz. 1393 z 12 października 2002 r.).
4. Rozporządzenie Ministra Infrastruktury z dnia 3 lipca 2003 roku w sprawie szczegółowych warunków technicznych dla znaków i sygnałów drogowych oraz urządzeń bezpieczeństwa ruchu drogowego i warunków ich umieszczania na drogach (Dz. U. nr 220, poz. 2181 z 23.12.2003 r.).

2.3 PRZEDMIOT OPRACOWANIA

Przedmiotem opracowania jest czasowa organizacja ruchu, jaką należy wprowadzić podczas przebudowy mostu nad rzeką Graniczna, w ciągu drogi powiatowej 1930D w miejscowości Chrzastawa Wielka, gmina Czernica, powiat Wrocławski, woj. Dolnośląskie. Lokalizację na mapie pokazano na rys. 1.1.



Rys. 1.1. Lokalizacja przebudowywanego mostu.

2.4 STAN ISTNIEJĄCY I ISTNIEJĄCA ORGANIZACJA RUCHU

Przedmiotowy most zlokalizowany jest w ciągu drogi powiatowej 1930D nad rzeką Graniczną w miejscowości Chrzęstawa Wielka. Szerokość jezdni bitumicznej wynosi 5,2m. Na całej długości obiektu, po obu stronach mostu zlokalizowane są balustrady o wysokości ok. 1,1 m. Na obiekcie zastośowano również bariery wygradzające, mające na celu ograniczenie użytkowania mostu poprzez wydzielenie pasa ruchu.

Na moście nie występują urządzenia odwodnieniowe – woda odprowadzana jest powierzchniowo poprzez spadki poprzeczne i podłużne przed i za obiekt.

Na obiekcie znajdują się urządzenia obce w postaci dwóch rur, przymocowanych za pomocą konstrukcji z kątowników, do skrajnego dźwigara przęsła nr 1 i 2 od strony wody dolnej.

- **Charakterystyka dróg objętych opracowaniem**

Droga powiatowa nr 1930D

Szerokość drogi: ~5,2 m

Nawierzchnia bitumiczna

Ruch na drodze na podstawie obserwacji można uznać, że występuje ruch o umiarkowanym natężeniu.

2.5 PROJEKTOWANA ORGANIZACJA RUCHU

W ramach inwestycji należy wprowadzić organizację ruchu drogowego zastępczego składającą się z 3 etapów:

- Etap 1 – wprowadzenie ruchu wahadłowego na odcinku 1930D
- Etap 2 – wprowadzenie ruchu wahadłowego na odcinku 1930D w śladzie projektowanego ciągu pieszo-rowerowego
- Etap 3 – wprowadzenie ruchu wahadłowego na odcinku 1930D

ETAP 1

W tym etapie planuje się wygrodzenie pasa ruchu dla pojazdów za pomocą barier betonowych oraz urządzeń ruchu: U-20b, U-3d, U-21b oraz U-20c z tabliczką T-0 „Przejdź drugą stronę ulicy” oraz znakiem B-41. W powyższym etapie wprowadzony zostanie ruch wahadłowy sterowany za pomocą sygnalizatorów. Sygnalizatory zostaną umieszczone w odległości 25m od miejsca robót. W odległości 2m przed sygnalizatorami zostanie zlokalizowane tymczasowe oznakowanie poziome w postaci linii P-14. Przed liniami P-14 usytuowane zostaną odpowiednio znaki A-14, A-12b, A-12c oraz znaki A-29, A-30 wraz z tabliczką T-0 „Wyjazd z budowy”. Zasłonięte zostaną istniejące znaki D-5, B-31 oraz A-12a. Dodatkowo na ul. Młyńskiej oraz ul. Akacjowej planuje się ustawienie znaków A-14 oraz A-29, A-30 wraz z tabliczką T-0 „Wyjazd z budowy”. W etapie tym planuje się wykonanie utwardzonego pobocza dla ruchu pieszych.

Dokładne oznakowanie w niniejszym etapie zostało przedstawione na załączonym do przedmiotowego opracowania rysunku nr TOR-01.

ETAP 2

W tym etapie planuje się wygrodzenie pasa ruchu dla pojazdów po śladzie projektowanego ciągu pieszo-rowerowego za pomocą barier betonowych oraz urządzeń ruchu U-20b, U-3d, U-21b oraz U-20c z tabliczką T-0 „Przejdź drugą stronę ulicy” oraz znakiem B-41. W powyższym etapie wprowadzony zostanie ruch wahadłowy sterowany za pomocą sygnalizatorów. Sygnalizatory zostaną umieszczone w odległości 25m od miejsca robót. W odległości 2m przed sygnalizatorami zostanie zlokalizowane tymczasowe oznakowanie poziome w postaci linii P-14. Przed liniami P-14 usytuowane zostaną odpowiednio znaki A-14, A-12b, A-12c oraz znaki A-29, A-30 wraz z tabliczką T-0 „Wyjazd z budowy”. Zasłonięte zostaną istniejące znaki D-5, B-31 oraz A-12a. Dodatkowo na ul. Młyńskiej oraz ul. Akacjowej planuje się ustawienie znaków A-14 oraz A-29, A-30 wraz z tabliczką T-0 „Wyjazd z budowy”. Wyznaczony korytarz dla ruchu pieszych planuje się dodatkowo oddzielić od jezdni urządzeniami bezpieczeństwa ruchu U-20a. W tym etapie należy również wykonać jezdnię tymczasową dla pojazdów wjeżdżających oraz zjeżdżających z mostu.

Dokładne oznakowanie w niniejszym etapie zostało przedstawione na załączonym do przedmiotowego opracowania rysunku nr TOR-02.

ETAP 3

W tym etapie planuje się wygrodzenie pasa ruchu dla pojazdów za pomocą barier betonowych oraz urządzeń ruchu U-20c, U-21b. W powyższym etapie wprowadzony zostanie ruch wahadłowy sterowany za pomocą sygnalizatorów. Sygnalizatory zostaną umieszczone w odległości 25m od miejsca robót. W odległości 2m przed sygnalizatorami zostanie zlokalizowane tymcaso-

we oznakowanie poziome w postaci linii P-14. Przed liniami P-14 usytuowane zostaną odpowiednio znaki A-14, A-12b, A-12c oraz znaki A-29, A-30 wraz z tabliczką T-0 „Wyjazd z budowy”. Zasłonięte zostaną istniejące znaki D-5, B-31 oraz A-12a. Dodatkowo na ul. Młyńskiej oraz ul. Akacyjnej planuje się ustawienie znaków A-14 oraz A-29, A-30 wraz z tabliczką T-0 „Wyjazd z budowy”.


Dokładne oznakowanie w niniejszym etapie zostało przedstawione na załączonym do przedmiotowego opracowania rysunku nr TOR-03.

2.6 OBLICZENIA SYGNALIZACJI ŚWIETLNEJ

Do sterowania ruchem wahadłowym, zastosować należy sygnalizatory dwukomorowe o średnicy soczewki 300 mm, z możliwością regulacji długości faz oraz z możliwością przełączenia na sterowanie ręczne. Sygnalizatory powinny posiadać podwójne komory sygnałowe (dla każdego z kolorów).

Program startowy

W przypadku planowanego włączenia sygnalizacji wahadłowej należy wprowadzić program startowy. Program ten powinien się składać z sygnału czerwonego o czasie trwania równym obliczonemu maksymalnemu czasowi międzyzielonemu.

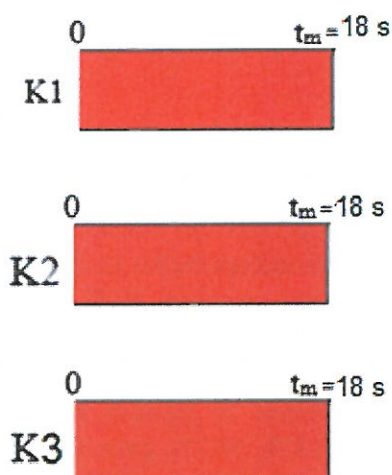

Program końcowy

W przypadku planowanego wyłączenia sygnalizacji wahadłowej należy wprowadzić program końcowy.

Po dokończeniu bieżącego cyklu dwufazowego, program końcowy powinien się składać z sygnału czerwonego trwającego przez czas równy obliczonemu maksymalnemu czasowi międzyzielonemu.




Program sygnalizacji świetlnej wahadłowej

- 155 [m] - odległość między sygnalizatorami
 40 [km/h] - prędkość ewakuacji
 2,75 [m] - szerokość pasa ruchu

Obliczanie przepustowości i ocena warunków ruchu sygnalizacji świetlnej							
Budowa mostu na rzece Graniczna w ciągu DP 1930D w miejscowości Chrzastawa Wielka, gm. Czernica							
Obliczanie przepustowości							
Włot							
Obliczeniowa grupa pasów		K1			K2		K3
Pas ruchu		1			2		2
Relacja		W			W		W
Natężenie ruchu w grupie pasów Q _{gr} [P/h]		205			205		21
Natężenie ruchu na wlocie Q _{wl} [P/h]		205			205		21
Natężenie ruchu na skrzyżowaniu Q _{sk} [P/h]					431		
Natężenie nasycenia grupy pasów S _{gr} [P/h]		1560			1560		1668
Efektywny sygnał zielony G _t [s]		29			29		11
Długość cyklu T [s]					129		
Przepustowość grupy pasów C _{gr} [P/h]		351			351		143
Przepustowość wlotu C _{wl} [P/h]		351			351		143
Przepustowość skrzyżowania C _{sk} [P/h]					738		
Stopień obciążenia grupy pasów X _{gr}		0.59			0.59		0.15
Stopień obciążenia wlotu X _{wl}		0.59			0.59		0.15
Stopień obciążenia skrzyżowania X _{sk}					0.58		
Przepustowość praktyczna grupy pasów przy X _d =0,95 C _{p_gr} [P/h]		334			334		136
Rezerwa przepustowości grupy pasów ΔC _{p_gr} [P/h]		128			128		115
Przepustowość praktyczna wlotu przy X _d =0,95 C _{p_wl} [P/h]		334			334		136
Rezerwa przepustowości wlotu ΔC _{p_wl} [P/h]		128			128		115
Przepustowość praktyczna skrzyżowania przy X _d =0,95 C _{p_sk} [P/h]					702		
Rezerwa przepustowości skrzyżowania ΔC _{p_sk} [P/h]					307		
Średnie straty czasu w grupie pasów d _{gr} [s/P]		48.283			48.283		54.933
Średnie straty czasu na wlocie d _{wl} [s/P]		48.283			48.283		54.933
Średnie straty czasu na skrzyżowaniu d _{sk} [s/P]					48.607		
PSR w grupie pasów		III			III		III
PSR na wlocie		III			III		III
PSR na skrzyżowaniu					III		

Tabela czasów międzyzielonych:

tm [s]	K1	K2	K3
K1			18
K2	18		
K3		18	

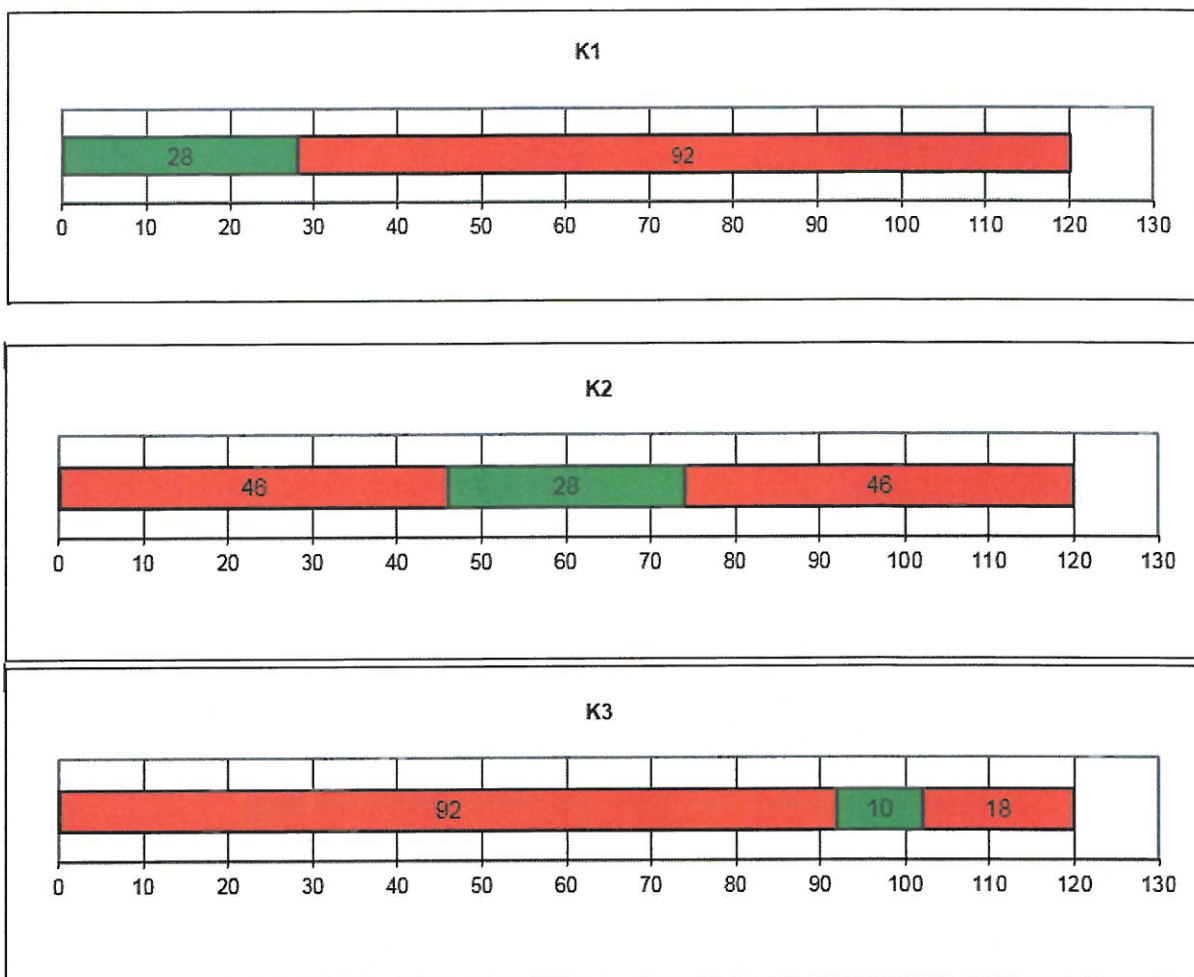

2.7 ZAGROŻENIA I UTRUDNIENIA W RUCHU DROGOWYM

• Zagrożenia i sposób zabezpieczenia oraz oznakowania terenu robót

Na terenie robót istnieją zagrożenia:

- ryzyko potrącenia pracowników wykonujących przebudowę drogi przez pojazdy realizujące zadanie.
- ryzyko kolizji uczestników ruchu na drodze powiatowej z pojazdami realizującymi zadanie,
- ryzyko potrącenia pracowników wykonujących przebudowę drogi przez uczestników ruchu na drodze powiatowej.

• Utrudnienia w ruchu drogowym.

O planowanych robotach na drodze powiatowej 1930D i związanych z nimi utrudnieniach w ruchu należy powiadomić mieszkańców.

Min. 7 dni przed rozpoczęciem robót i wprowadzeniem oznakowania trasy objazdu inwestor zadania winien powiadomić (pisemnie) przewoźników na liniach regularnych i itp. o planowanych robotach oraz terminie ich wprowadzenia i przewidywanym czasie trwania robót.

2.8 WYMAGANIA DLA ZNAKÓW DROGOWYCH

Znaki ustawiane w ramach czasowej organizacji ruchu muszą spełniać następujące warunki:

- Grupa wielkości znaków – DUŻA
- Lica znaków z folii odbłaskowych typu 2 lub pryzmatycznych.
- Słupki do znaków należy wykonać z rur stalowych ocynkowanych $\varnothing$ 60,3 mm.
- Dla tablic o dużej powierzchni należy stosować słupki $\varnothing$ 76 mm lub konstrukcje kratowe.
- Wysokość mocowania znaków:
 - 2,0 m (poza obszarem zabudowanym oraz w obszarze zabudowanym, przy braku ruchu pieszego),
 - 2,2 m (w obszarze zabudowanym oraz poza obszarem zabudowanym, na chodnikach lub poboczach przy występującym ruchu pieszym), mierząc od powierzchni jezdni (chodnika) do dolnej krawędzi niższego znaku.
- Odległość krawędzi znaku od krawędzi jezdni (krawężnika):
 - 0,5 m – na drodze z poboczami gruntowymi,
 - 0,5 ÷ 2,0 m – na ulicy z chodnikiem.
- Znaki ustawiane na jezdni należy montować na podstawach z tworzyw sztucznych

2.9 PLANOWANY TERMIN WPROWADZENIA ORGANIZACJI RUCHU

Wprowadzenie czasowej organizacji ruchu związanej z przebudową drogi planowane jest na termin: **III kwartał 2020 r.** Ostateczny termin wprowadzenia czasowej organizacji ruchu zostanie określony przez Inwestora.

Termin przywrócenia stałej organizacji ruchu: **II kwartał 2021 r.**

UWAGA!

Na co najmniej 7 dni przed planowanym terminem wprowadzenia czasowej organizacji ruchu należy powiadomić:


- Organ zarządzający ruchem na drodze powiatowej. (Starostwo Powiatowe we Wrocławiu, ul. Kościuszki 131, 50-440 Wrocław)
- Komendanta Powiatowej Policji we Wrocławiu

Zadania, o których mowa wyżej, będzie zobowiązany zrealizować Wykonawca robót.


2.10 Uwagi końcowe

- Znaki powinny być umieszczone w odległości min. 0,50 m od krawędzi jezdni w miejscach, aby ich tarcze nie naruszały skrajni drogowej.
- Przy ustawianiu znaków czasowej organizacji ruchu należy zwrócić szczególną uwagę, aby nie zasłaniały one znaków stałej organizacji ruchu oraz należy zachować odpowiednie odległości między znakami.
- W czasie prowadzenia robót należy zapewnić stałą kontrolę ustawionego zabezpieczenia i oznakowania czasowego, a stwierdzone usterki niezwłocznie likwidować.
- Obowiązek utrzymania zgodności oznakowania z niniejszym projektem oraz zapewnienie należytego stanu technicznego oznakowania spoczywa na Wykonawcy robót.
- Po zakończeniu robót oznakowanie czasowe należy niezwłocznie zdemontować.
- Wykonawca zapewni awaryjny dojazd i dojścia do posesji.

CZĘŚĆ RYSUNKOWA

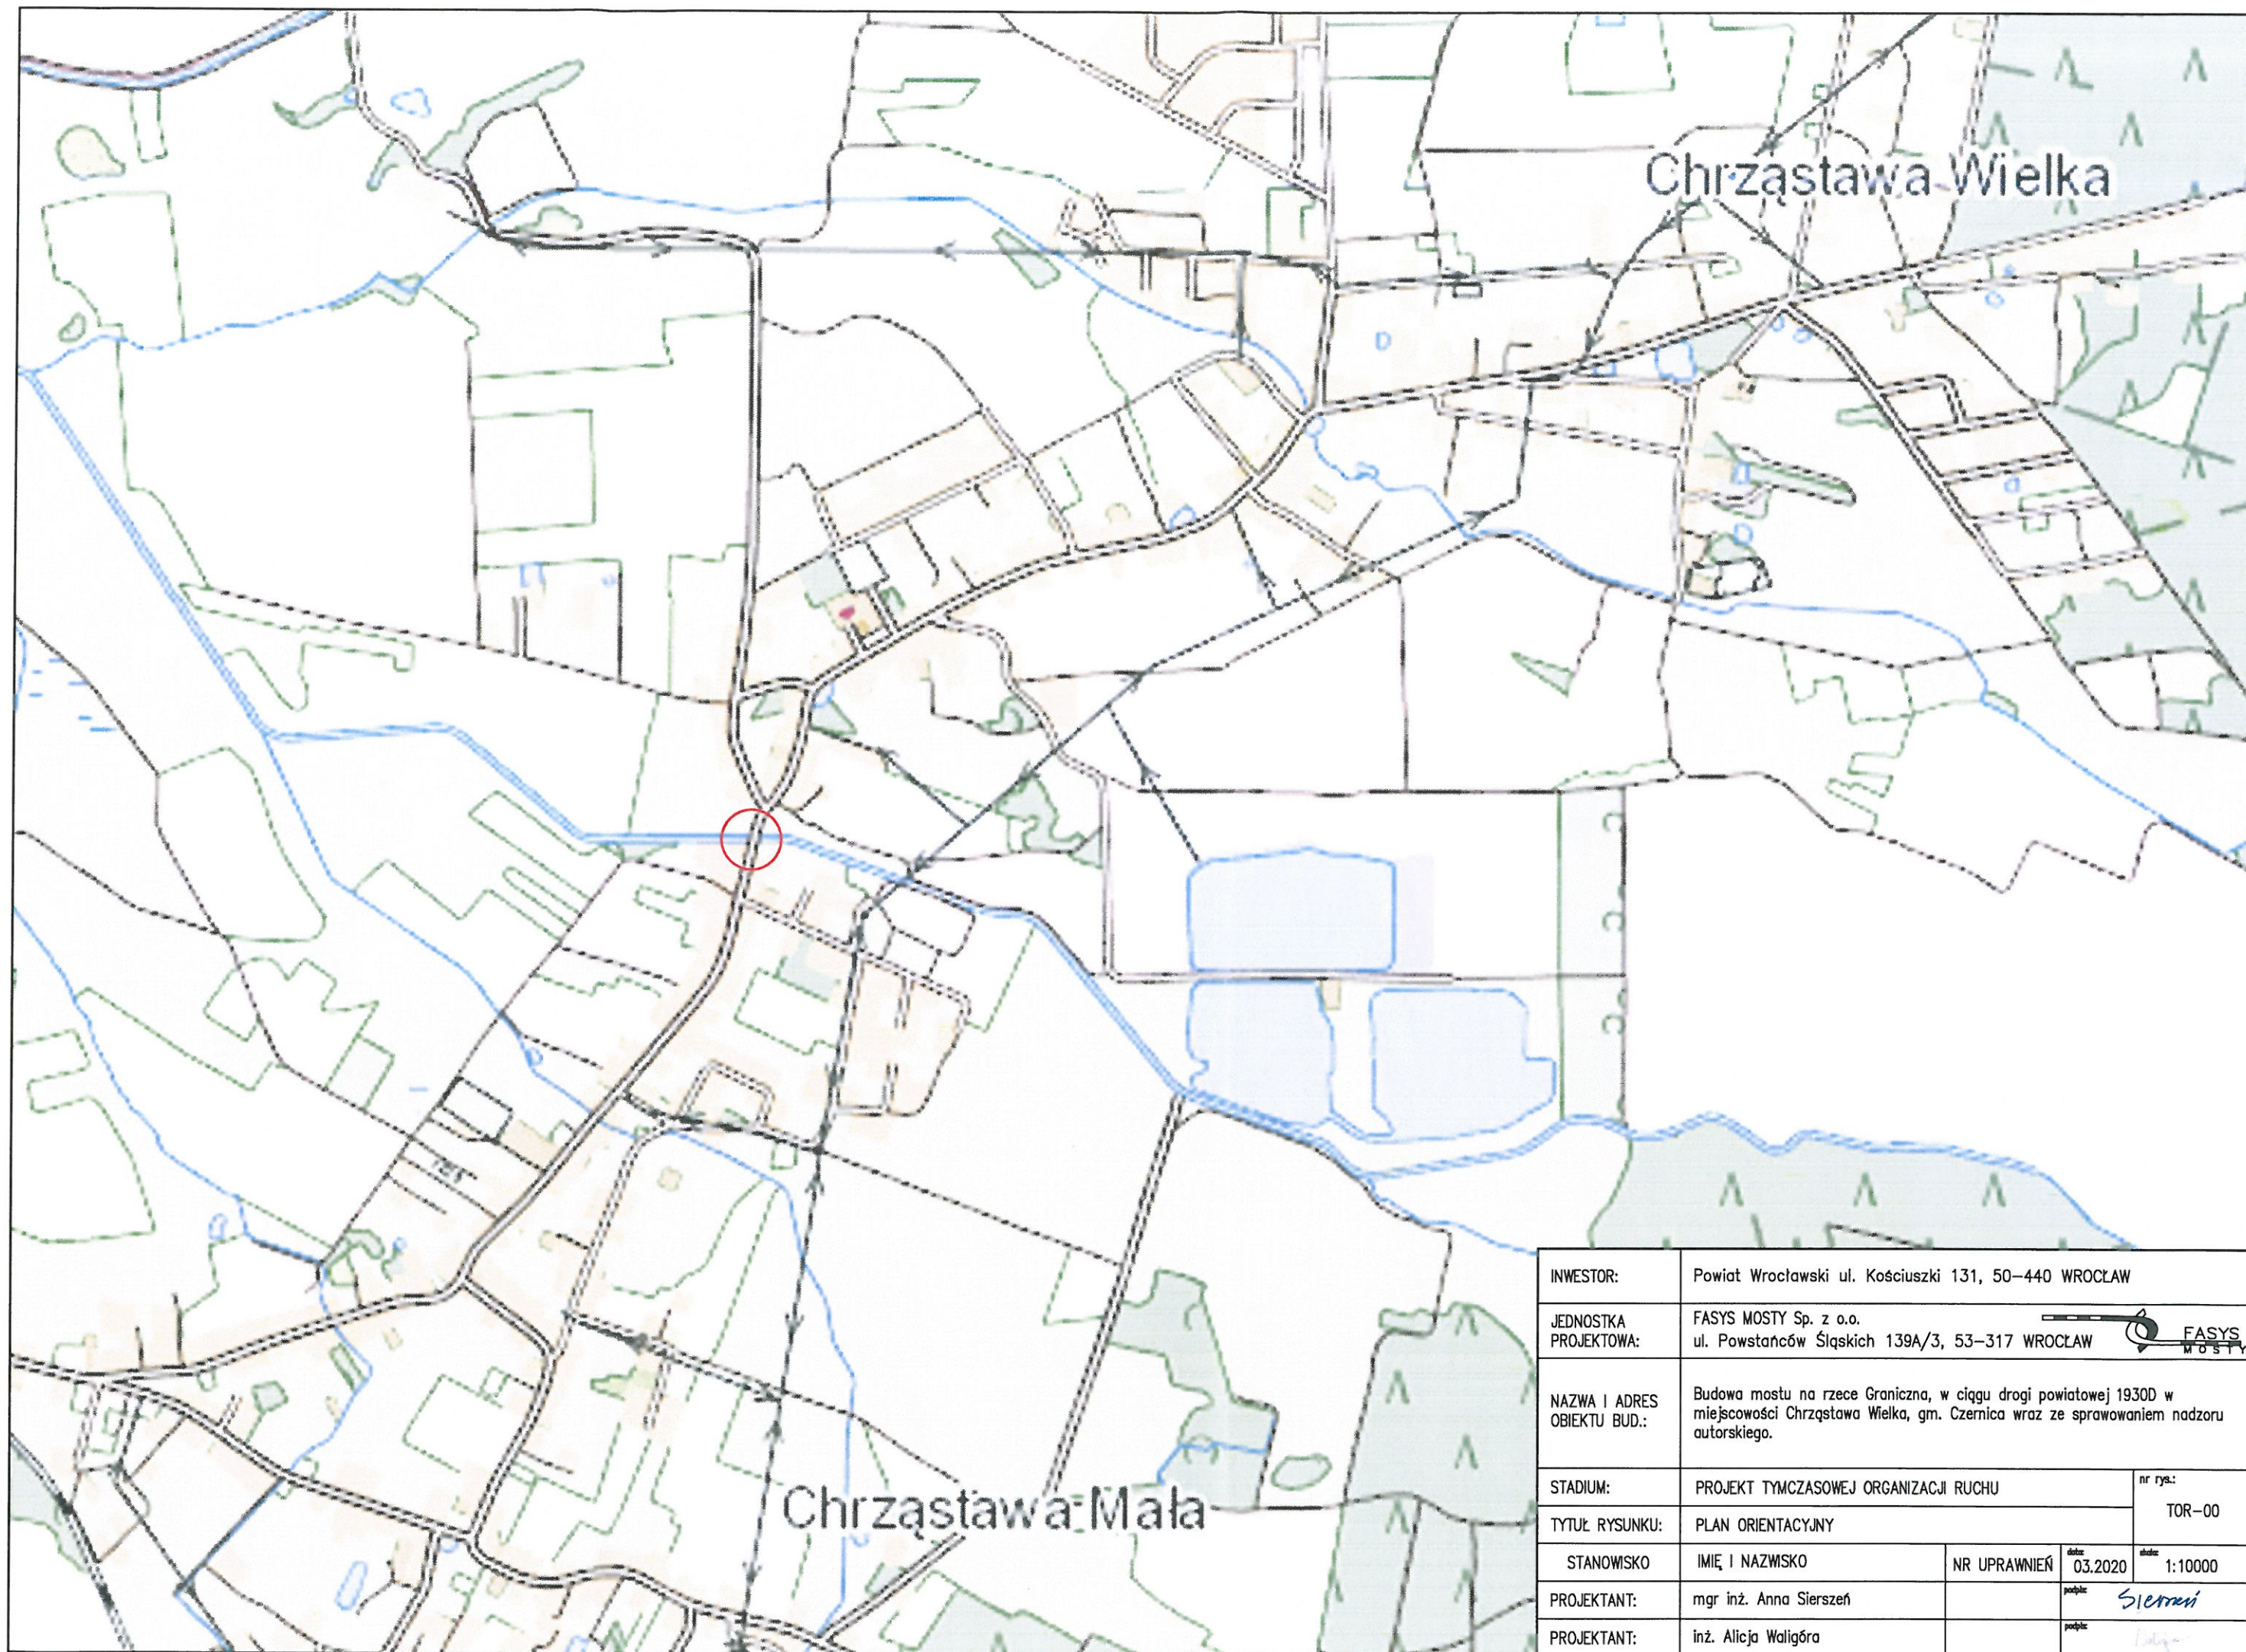

INWESTOR:	Powiat Wrocławski ul. Kościuszki 131, 50-440 WROCLAW			
JEDNOSTKA PROJEKTOWA:	FASYS MOSTY Sp. z o.o. ul. Powstańców Śląskich 139A/3, 53-317 WROCLAW			
NAZWA I ADRES OBIEKTU BUD.:	Budowa mostu na rzece Graniczna, w ciągu drogi powiatowej 1930D w miejscowości Chrzastawa Wielka, gm. Czernica wraz ze sprawowaniem nadzoru autorskiego.			
STADIUM:	PROJEKT TYMCZASOWEJ ORGANIZACJI RUCHU			nr rys.: TOR-00
TYTUŁ RYSUNKU:	PLAN ORIENTACYJNY			
STANOWISKO	IMIĘ I NAZWISKO	NR UPRAWNIENI	data: 03.2020	skala: 1:10000
PROJEKTANT:	mgr inż. Anna Sierszeń		podpis: <i>Siemeni</i>	
PROJEKTANT:	inż. Alicja Waligóra		podpis: <i>Waligóra</i>	

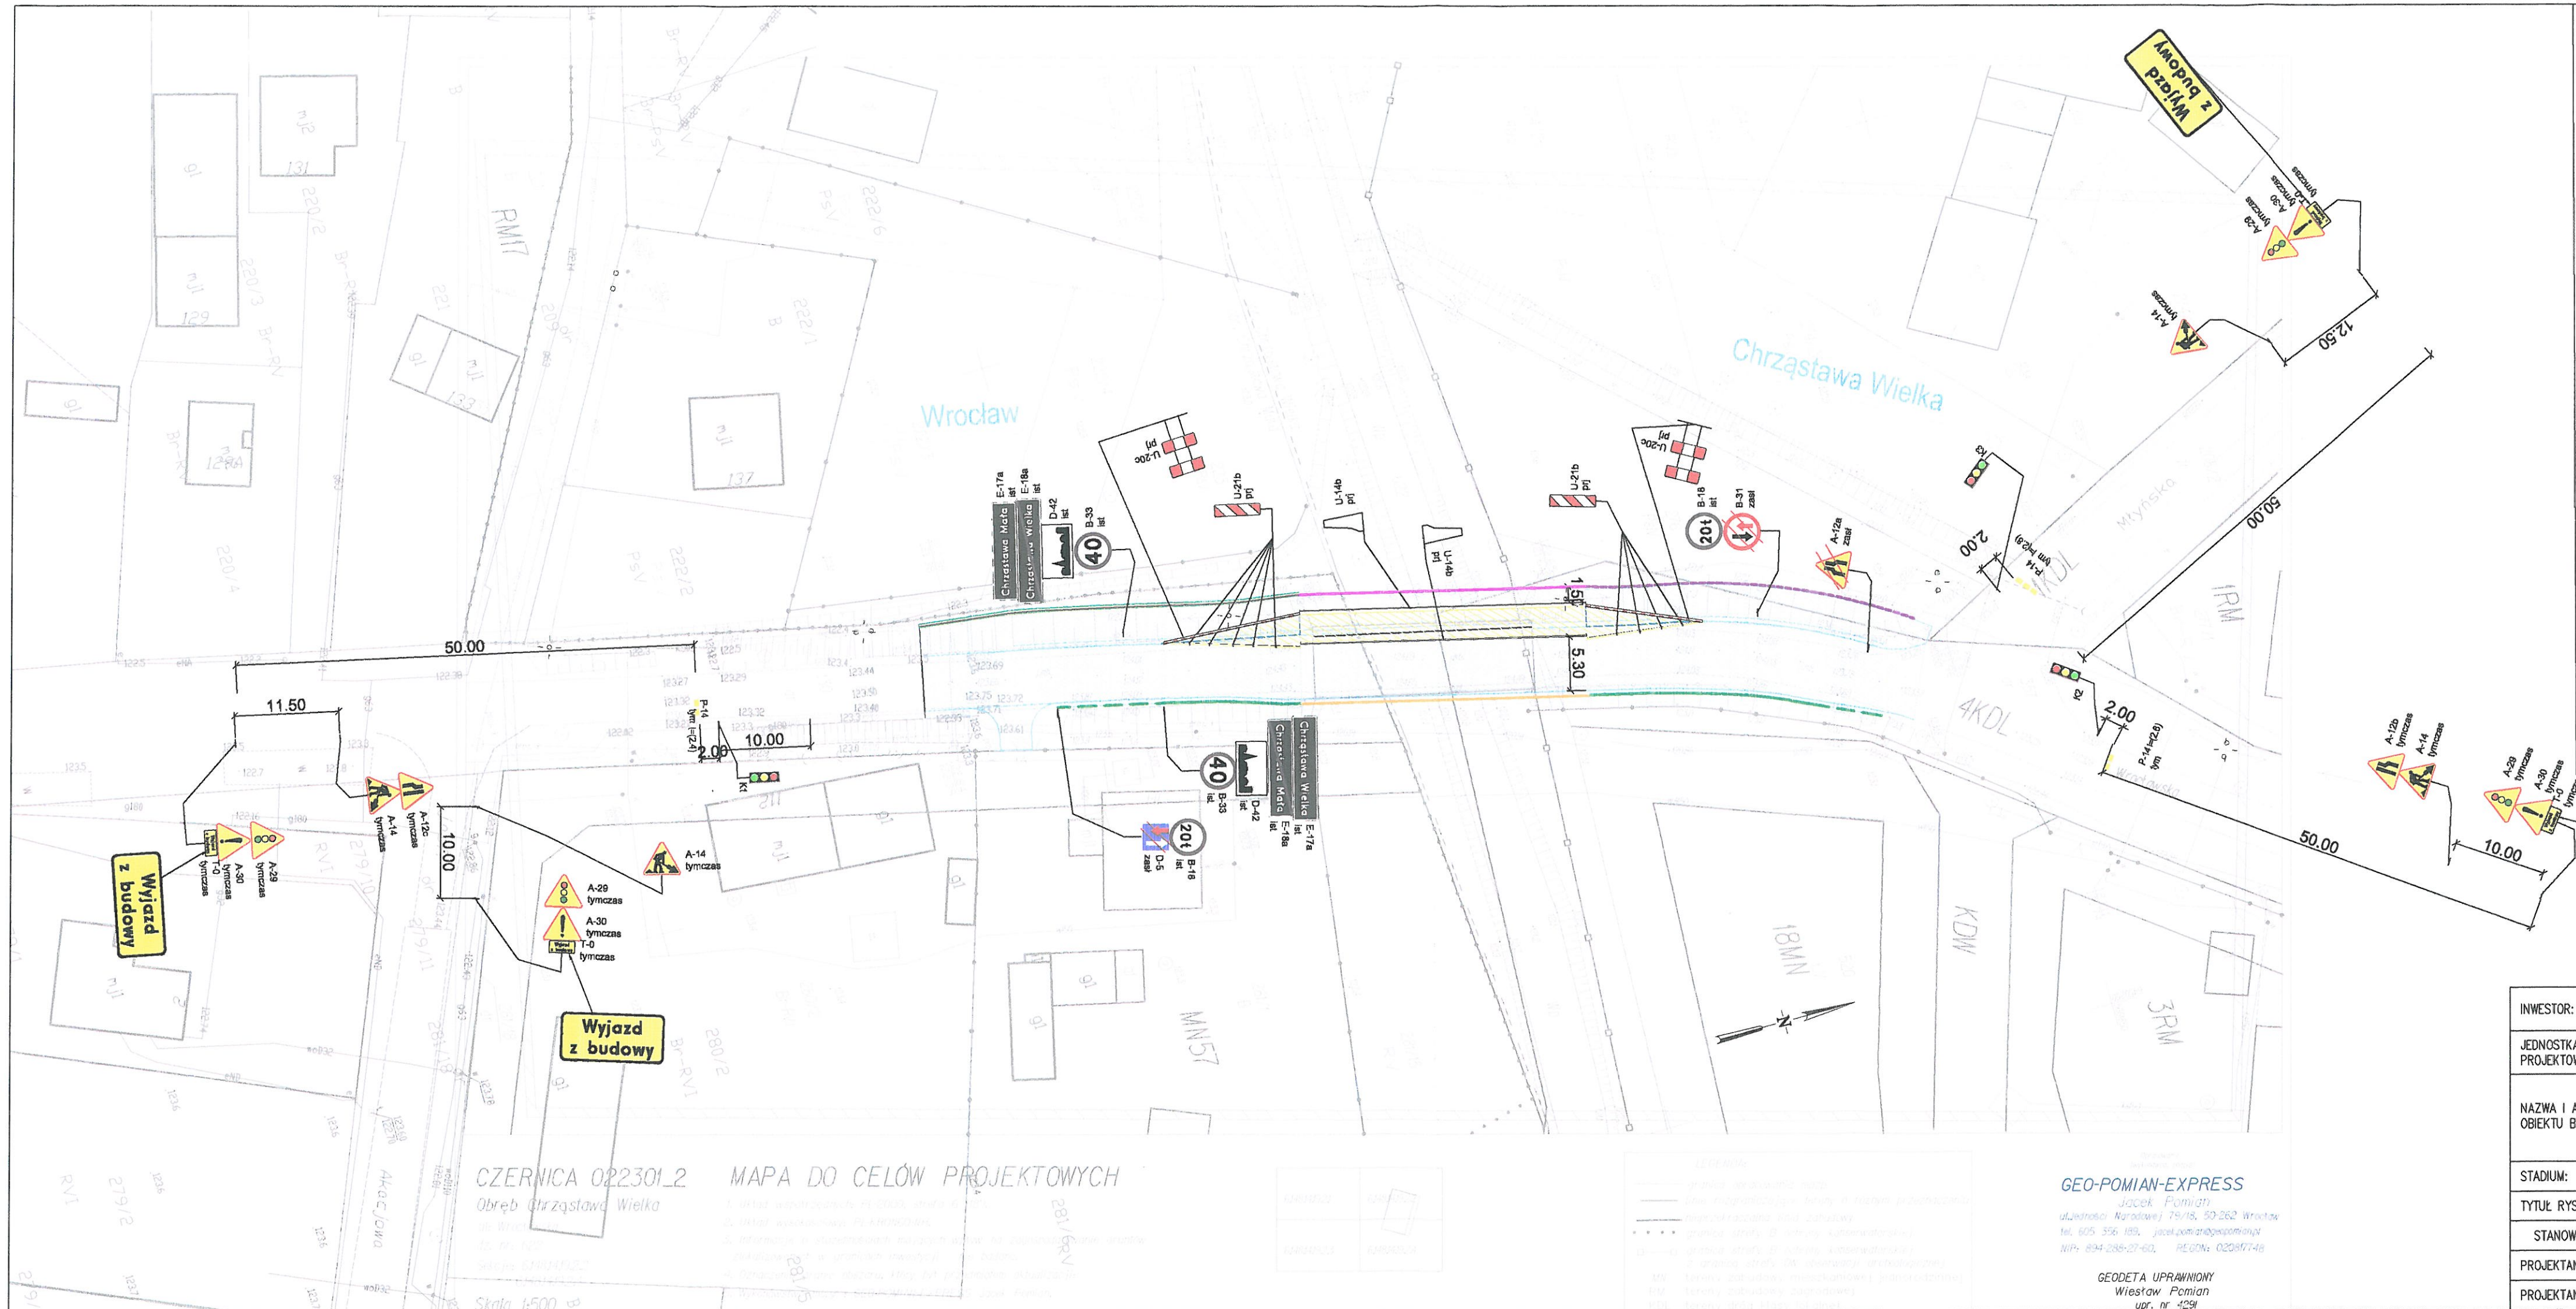

LEGENDA:

- A-14 tymczas Tymczasowe oznakowanie pionowe
- B-31 Ist Istniejące oznakowanie pionowe
- U-3d_1200mm Projektowane urządzenia bezpieczeństwa ruchu
- D-5 zast Istniejące oznakowanie pionowe do zastąpienia
- P-4 tym Tymczasowe oznakowanie poziome
- U-21a/b Tablica kierująca
- Obszar robót
- Nawierzchnia wykonana w poprzednim etapie
- Mur oporowy z balustradą na odciepie -element stałej organizacji ruchu
- Bariera stalowa -element stałej organizacji ruchu
- Balustrada szczeblinkowa U-11a, wys 1,2m -element stałej organizacji ruchu
- Bariera ochronna H1/A/W3 -element stałej organizacji ruchu
- Barieroporecz H2/W2/B -element stałej organizacji ruchu
- Bariera ochronna H1/A/W3 odcinek końcowy dł. 8m -element stałej organizacji ruchu

Uwaga: wjazd oraz wyjazd z budowy muszą odbywać się przy udziale osób sterujących ruchem

STAROSTWO POWIATOWE we WROCŁAWIU
Wydział Dróg i Transportu
ul. T. Kościuszki 131, 50-440 Wrocław

INWESTOR:	Powiat Wrocławski, ul. T. Kościuszki 131, 50-440 WROCŁAW		
JEDNOSTKA PROJEKTOWA:	FASYS MOSTY Sp. z o.o. ul. Powstańców Śląskich 139A/3, 53-317 WROCŁAW		
NAZWA I ADRES OBIEKTU BUD.:	Budowa mostu na rzece Graniczna, w ciągu drogi powiatowej 1930D w miejscowości Chrzęstawa Wielka, gm. Czernica wraz ze sprawowaniem nadzoru autorskiego.		
STADIUM:	PROJEKT TYMCZASOWEJ ORGANIZACJI RUCHU		nr rys.: TOR-03
TYTUŁ RYSUNKU:	PLAN SYTUACYJNY OZNAKOWANIA		
STANOWISKO	IMIĘ I NAZWISKO	NR UPRAWNIEN	data: 03.2020 skala: 1:500
PROJEKTANT:	mgr inż. Anna Sierszeń		publik: <i>Sierszeń</i>
PROJEKTANT:	inż. Alicja Waligóra		publik:

CZERNICA 022301.2
Obwód Chrzęstawa Wielka
Skala 1:500

MAPA DO CELÓW PROJEKTOWYCH
1. Wykaz nieruchomości nr 022301.2, 022301.3, 022301.4, 022301.5, 022301.6, 022301.7, 022301.8, 022301.9, 022301.10, 022301.11, 022301.12,022301.99, 022301.100, 022301.101, 022301.102,